



OC Česká Lípa

OD ANDY s.r.o.  
Erbenova 2906  
470 01, Česká Lípa

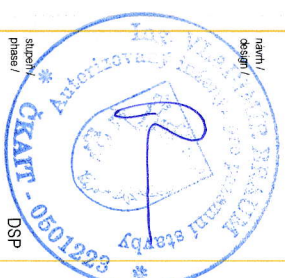


návrh / design / 004.C.1  
část / project part / 1  
datum / date / 17.7.2019  
č. revize / revision No. /  
č. výkresu / drawing No. /  
skupení / DSP  
mřížka / scale / 1:1000  
datum / 17.7.2019  
č. revize /  
č. výkresu /  
drawing No. /  
část /  
project part /  
004.C.1  
výkres /  
drawing /  
004.C.1  
situace širších vztahů,  
situace stavby



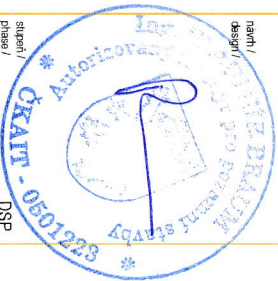



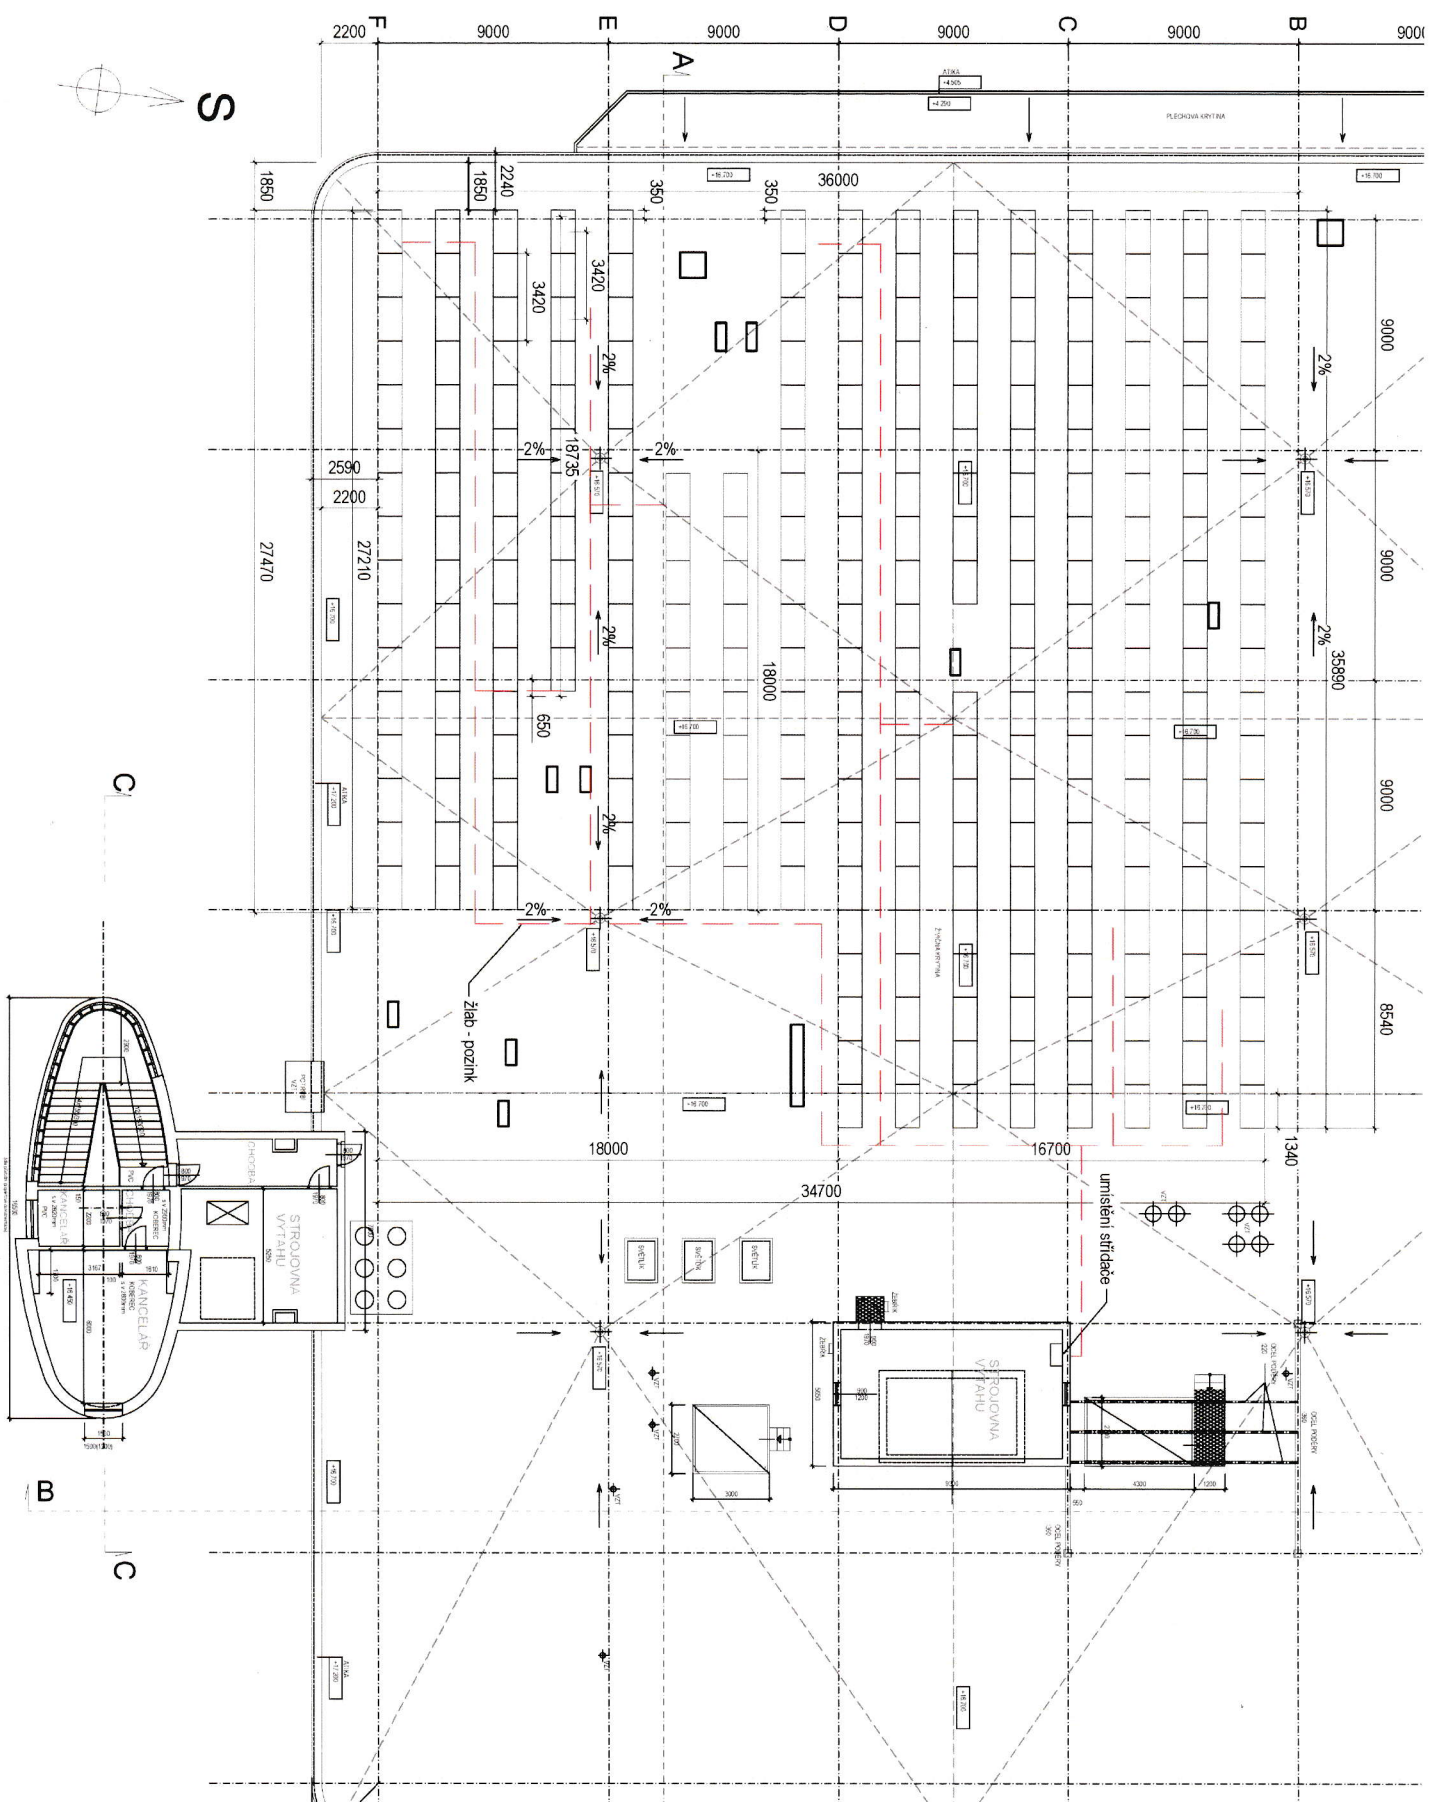

OC Česká Lipa

OD ANDY s.r.o.  
Ethenova 2906  
470 01, Česká Lipa

zobrazující  
projektant /

projekt /  
design /

klient /  
client /

projekt /  
project /



stavební  
phase /  
part /

stavby  
building /  
part /

18.7.2019

1

004.D.1

004.D.1


004.D.1

Výkres střechy -  
rozložení PV panelů






Schema kotvení FV panelů

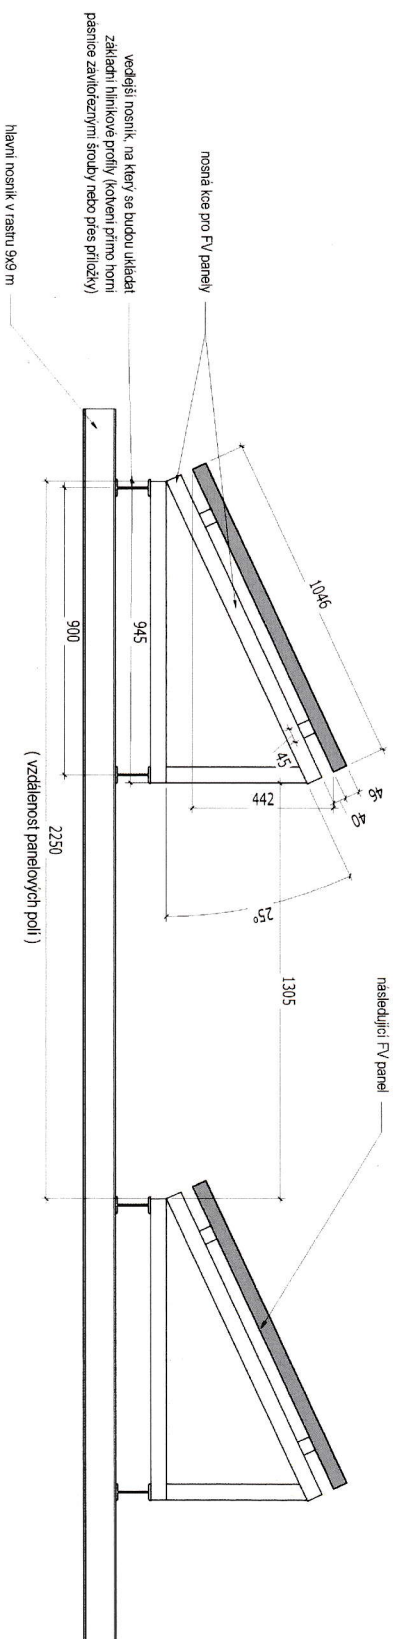


SEZNAM PRVKŮ PODPŮRNÉ KONSTRUKCE			
položka	jednotka	celkem	poznámka
HLINÍKOVÁ PODPĚRNÁ KONSTRUKCE PRO ROVNÉ STŘECHY	ks	277	kompletní, možnost nastavení sklonu v rozsahu 15-45 stupňů
HLINÍKOVÝ PROFIL HNP1 - 40x45 MM	bm	1100	
HLINÍKOVÝ PROFIL HNP1 - 50x50 MM	bm	1100	
HLINÍKOVÝ KRAJNÍ ÚCHYT - 41 MM	ks	70	
HLINÍKOVÝ STŘEDOVÝ ÚCHYT - 70 MM	ks	560	
ŠROUBY "T" S PLOCHOU HLAVOU M10/25 - A2	ks	630	
MATICE M10 S OZUBENÍM DIN 6923 - A2	ks	630	
ČTYŘHRANNÉ MATICE M8	ks	630	
ŠROUBY DIN 912 - A2 - 8	ks	630	
KONCOVÁ PLASTOVÁ KRYTKA PRO PROFIL HNP 1	m	70	
SPOJKA PROFILŮ 40x45 MM, včetně šroubů a matic	ks	200	
SPOJKA PROFILŮ 50x50 MM, včetně šroubů a matic	ks	200	
ZAVÍTOŘEZNÉ ŠROUBY PRO KOTVENÍ DO HL. NOSNIKU	ks	1200	

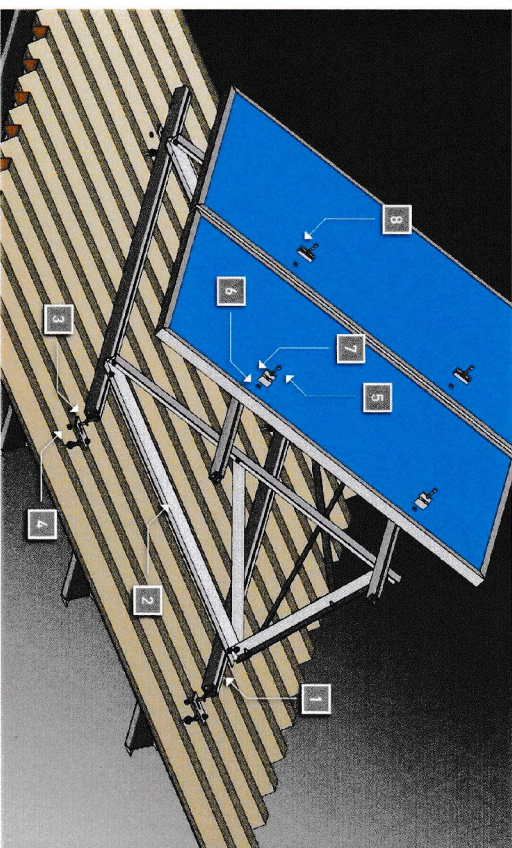

Schema podpůrné konstrukce

projekt /  
projec /  
klien /  
OC Česká Lipa  
OD ANDY s.r.o.  
Erbenova 2906  
470 01, Česká Lipa  
projekt /  
design /


zodpovědný  
projektant /

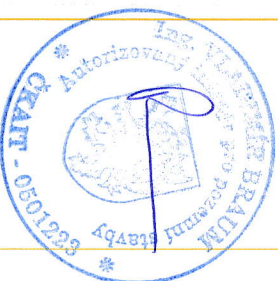

autor /  
phase /  
část /  
part /  
mřížka /  
scale /  
datum /  
date /  
č. revize /  
revision No. /  
DSP  
STAVEBNÍ  
1:16  
18.7.2019  
1  
č. výkresu /  
drawing No. /  
004-D.3  
výkres /  
drawing /

Dispozice konstrukce FVE



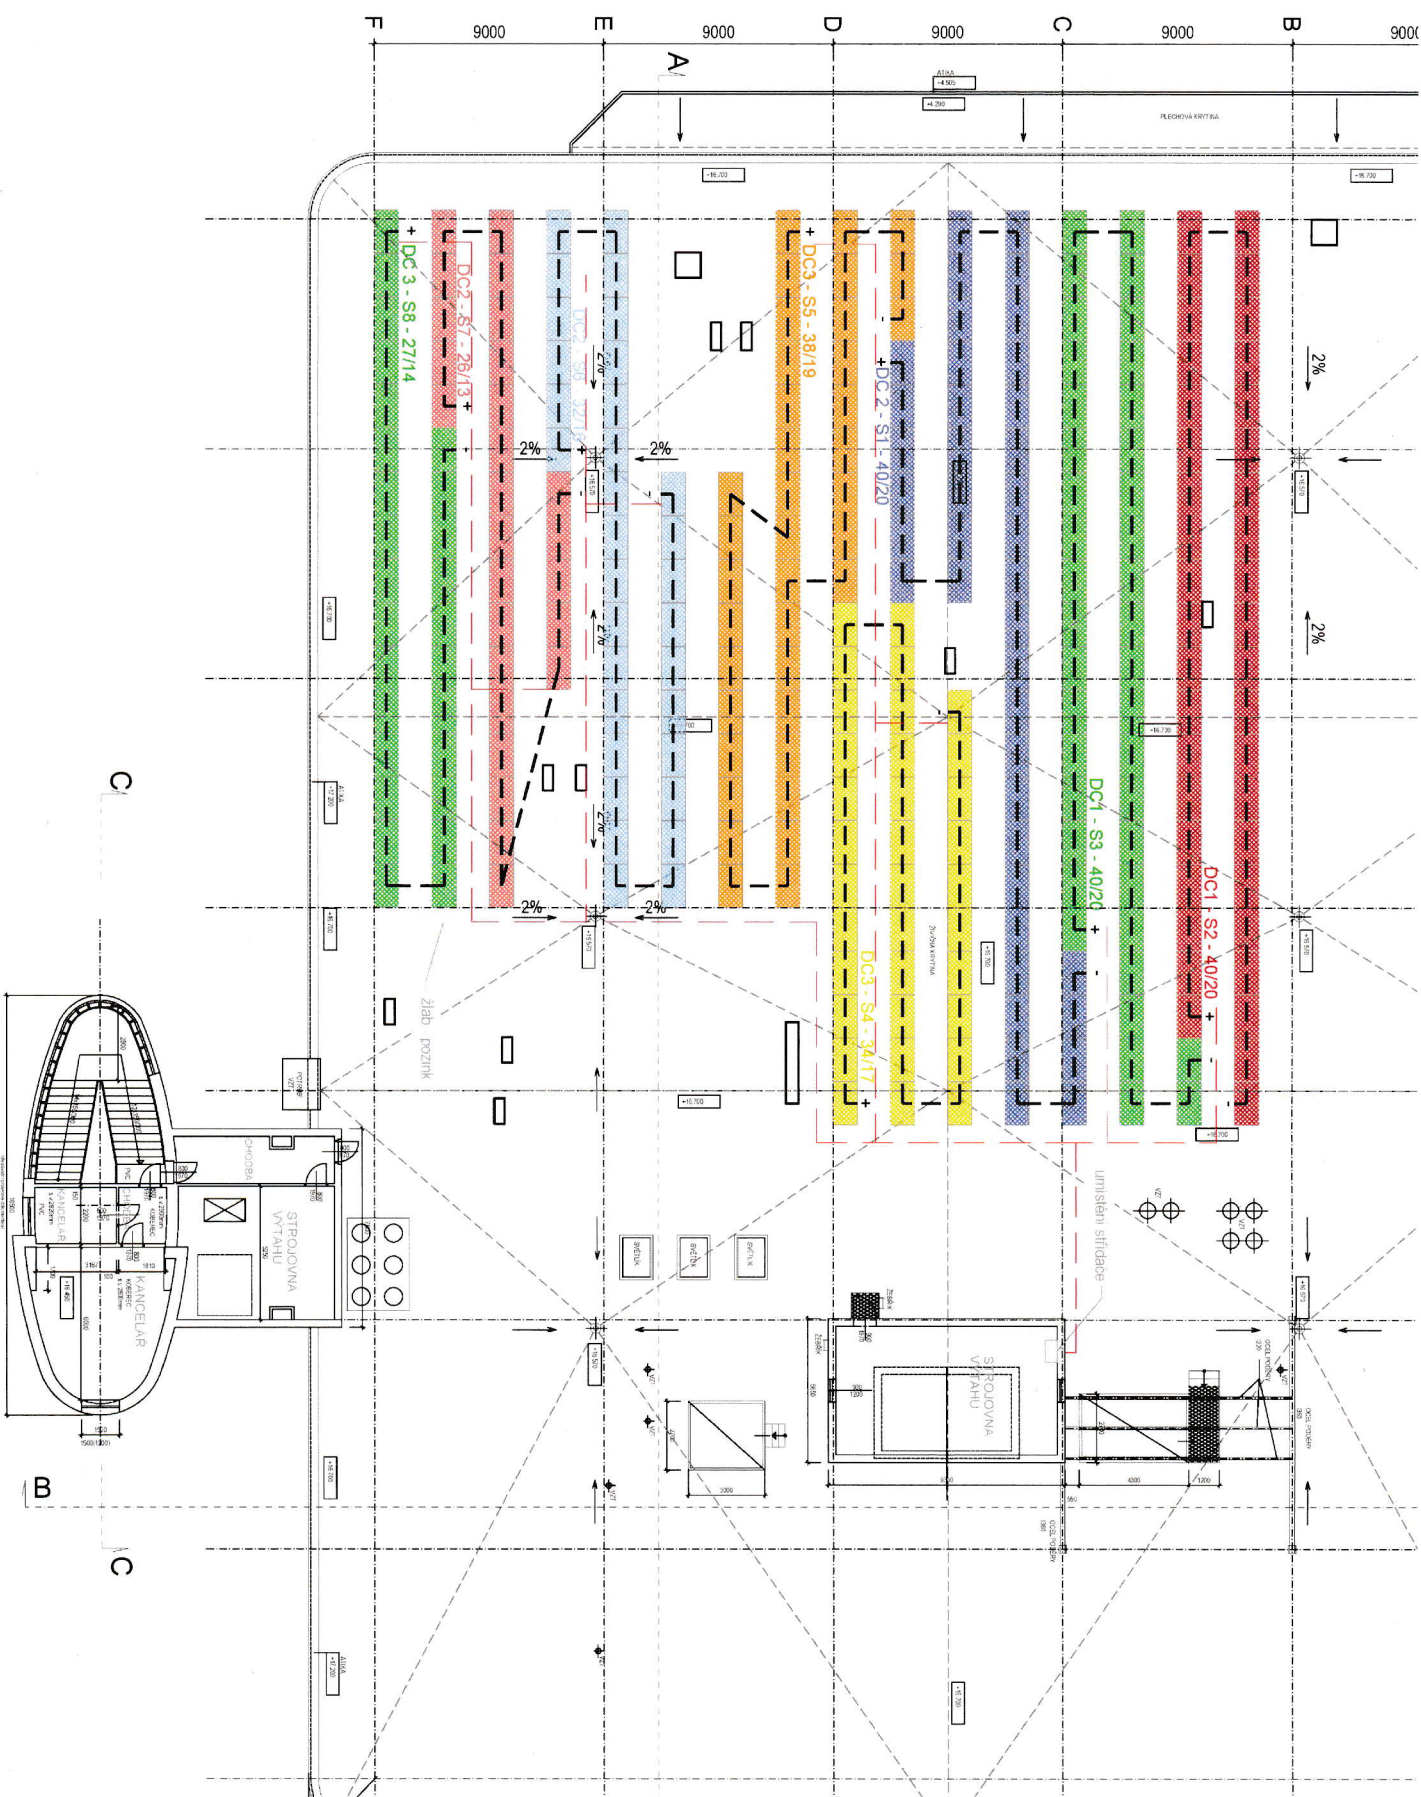

projekt /  
proiect /

OC Česká Lipa

klient /  
client /

OD ANDY s.r.o.  
Erbanova 2906  
470 01, Česká Lipa

zhotovitel /  
proiectant /



stavební /  
phase /

DSP

část /  
part /

STAVEBNÍ

mřížka /  
scale /

1:200

datum /  
date /

18.7.2019

číslo /  
revision No. /

1

číslo /  
drawing No. /

004.D.4

vyřadil /  
drawing /

Schema zapojení sítě