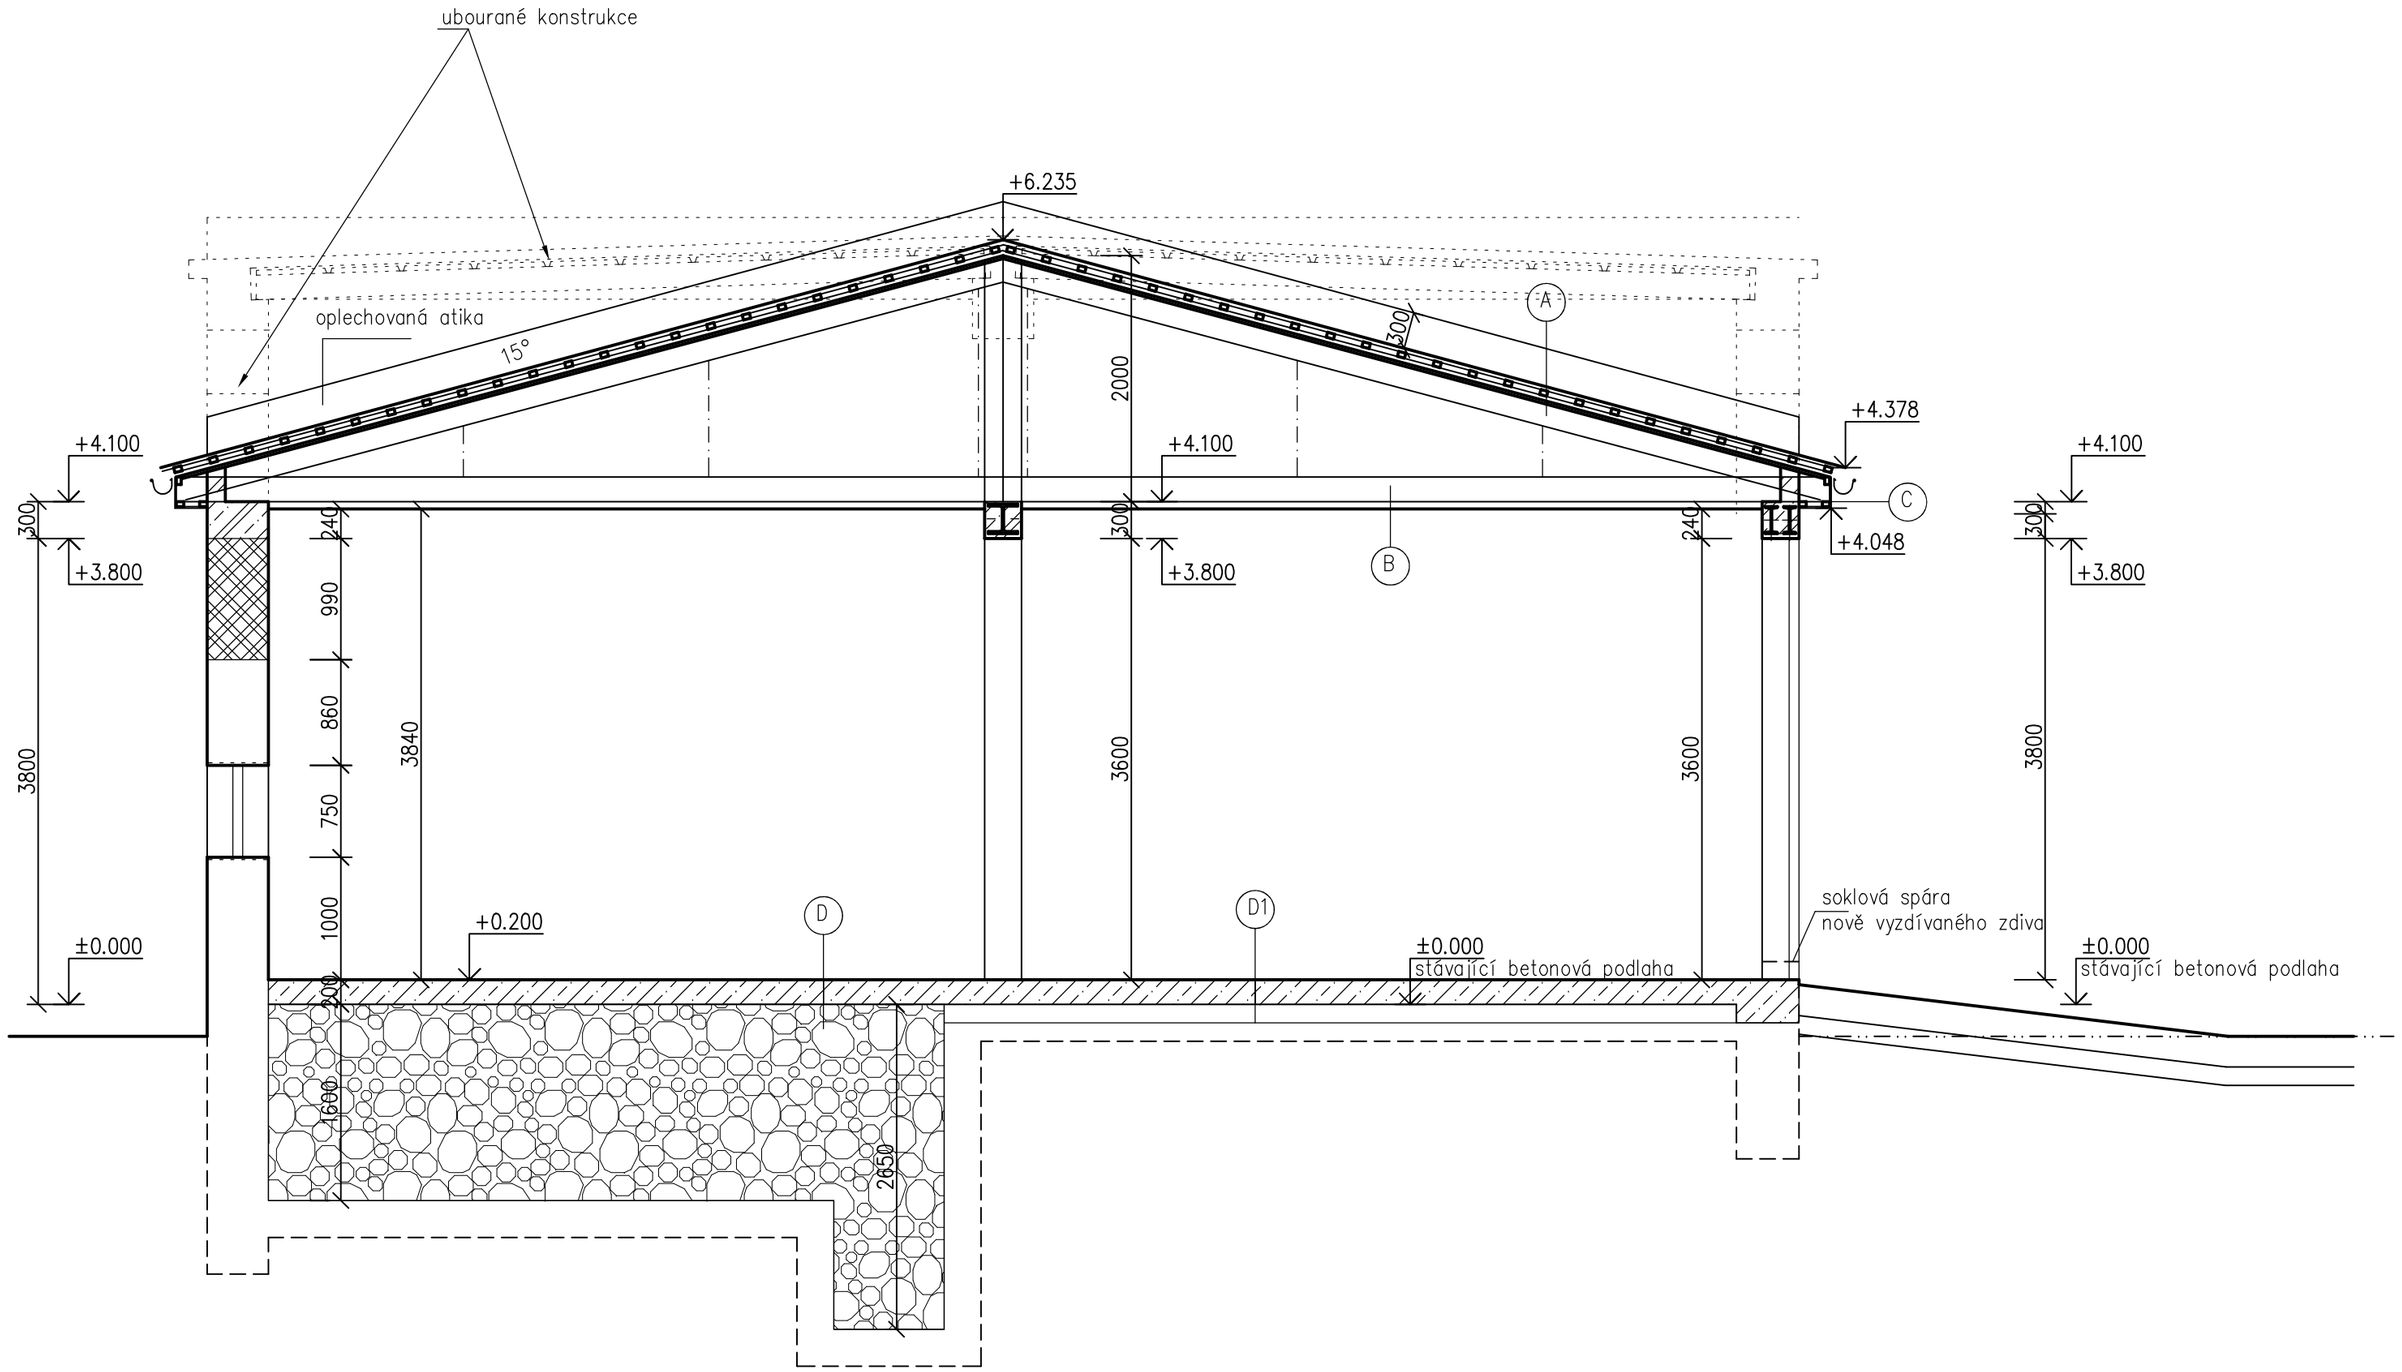

(A) plechová střešní krytina Regamet MAX MAT
střešní latě 60/40mm po 300mm
kontralatě 60/40mm
střešní membrána kontaktní dvouvrstvá difúzní foli JUTADACH THERMOISOL 2AP
bednění z prken tl.24mm
dřevěný sbíjený vazník (2xpultový)

(B) dřevěný sbíjený vazník
systémový rošt z CD profilů
desky Cetris Finish 12mm

(C) dřevěný sbíjený vazník
rošt z latí 60/40mm
desky Cetris Finish 12mm

(D) betonová mazanina se zatřeným povrchem 200mm
–vyztužená svařovanou sítí Kari 6 oka 100/100mm–při dolním i horním povrchu
zásyp betonovou drtí–hutněný po vrstvách tl.200mm

(D1) betonová mazanina se zatřeným povrchem 200mm
–vyztužená svařovanou sítí Kari 60oka 100/100mm
stávající betonová podlaha

nové zdivo z tvárnic Porfix P4–600

nové zdivo z příčkovek Porfix P2–500

železobetonový ztužující pas

stávající konstrukce

zásyp betonovou drtí

Projekce
Iva Kroupová
Vojanova 618, 269 01 Rakovník
mob. 605564387
mail- kroupova.iva@gmail.com

číslo zakázky	40/2022
datum	10/2022
stupeň	stavební řízení

vypracoval
Iva Kroupová

stavba
Stavební úpravy části objektu

místo
Roztoky, parcela st.656

objednatel
Obec Roztoky, Roztoky čp.128, 270 23 Křivoklát

Řez A-A | měřítko 1:50 | poř.č. 8