



DETAIL SJEZDU - s chodníkem

Půdorys

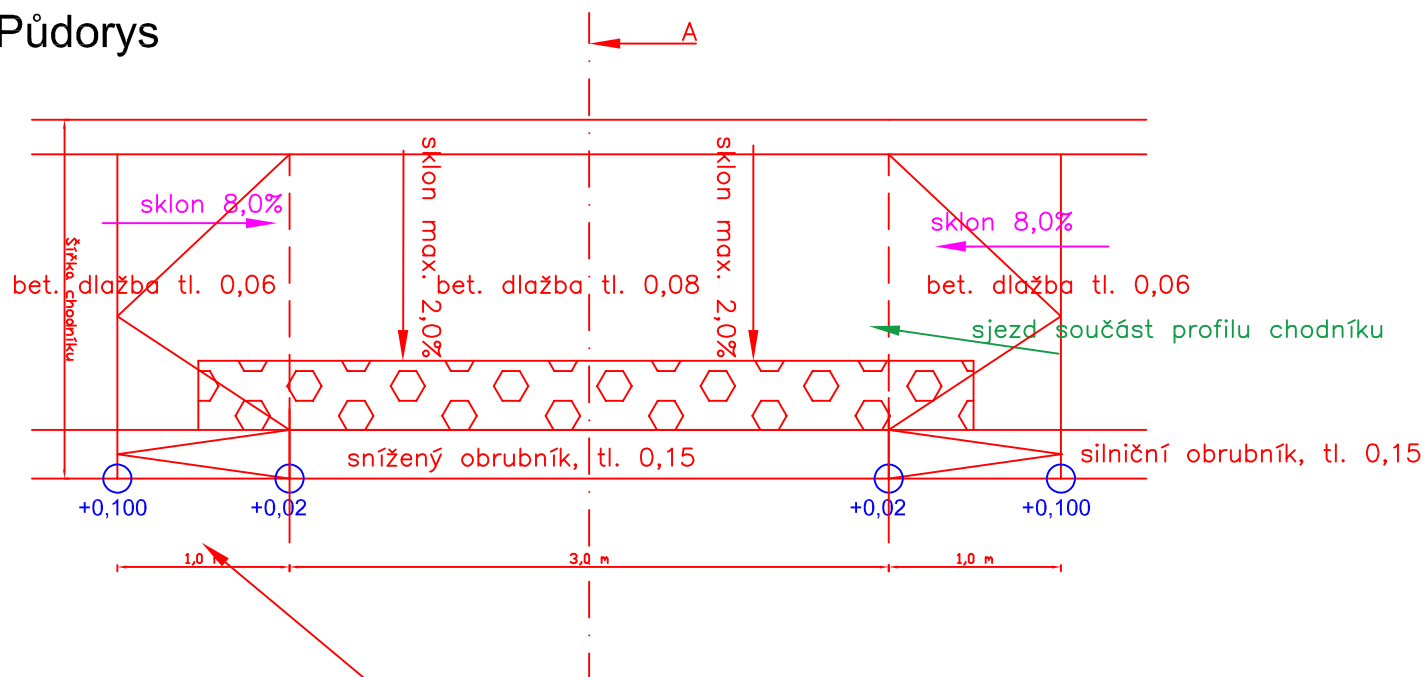

Řez A-A

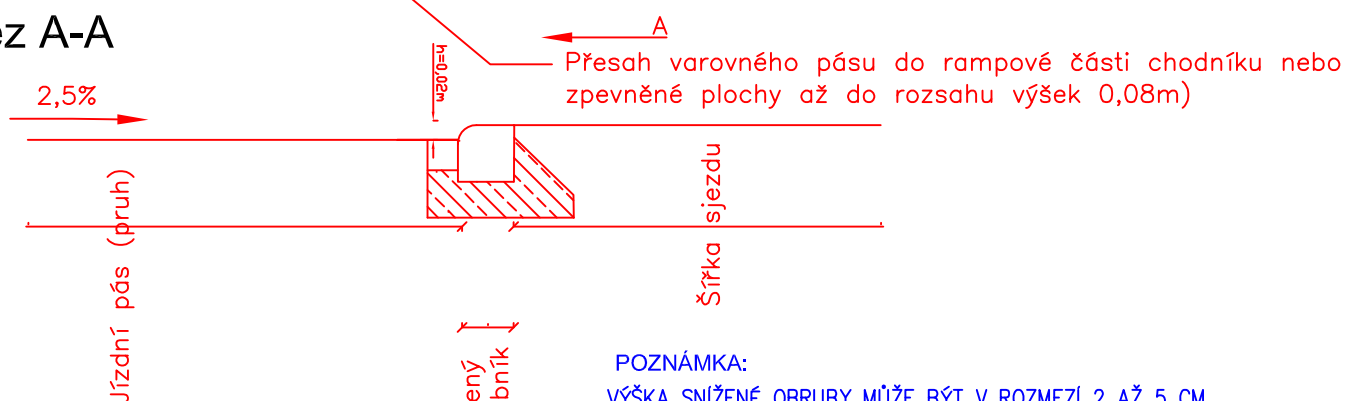

POZNÁMKA:

VÝŠKA SNÍŽENÉ OBRUBY MŮŽE BÝT V ROZMEZÍ 2 AŽ 5 CM
DLE MÍSTNÍCH PODMÍNEK ZÁVISLÝCH NA UMÍSTĚNÉM STÁVAJÍCÍM SJEZDU

VAROVNÝ PÁS

– OZNAČUJE HRANICI TRVALE NEPŘÍSTUPNÉHO NEBO NEBEZPEČNÉHO PROSTORU, POUŽITÍ
VE VŠECH STAVBÁCH (ŽELEZNICE, KOMUNIKACE, PLOCHY, OBJEKTY), ŠÍŘKA 0,4 M, POVRCH VÝSTUPKY

POUŽITÉ MATERIÁLY PRO HMATOVÉ PRVKY:

* MUSÍ SPLŇOVAT NAŘÍZENÍ VLÁDY Č. 163/2002 Sb. a TN TZÚS

PŘIROZENOU VODÍCÍ LINII TVOŘÍ

– STÁVAJÍCÍ PODEZDÍVKA OPLOCENÍ, BETONOVÝ OBRUBNÍK
STĚNA DOMU, PALISÁDA ZA PODMÍNKY MIN. VÝŠKY 0,065 M

ZODP. PROJEKTANT	ING. ZDENĚK VITÁSEK	<div>Ing. Zdeněk Vitásek</div> <div>PROJEKTOVÁ A INŽENÝRSKÁ ČINNOST</div> <div>U tenisu 2625/1</div> <div>tel: 776 780 588 78701 ŠUMPERK</div> <div>email: zdenek.vitasek@email.cz</div> <div>IČ: 03938760</div>	
VED. PROJEKTU	ING. ZDENĚK VITÁSEK		
VYPRACOVAL	ING. ZDENĚK VITÁSEK		
KATASTR. ÚZEMÍ	KONICE		
OBJEDNAVATEL	MĚSTO KONICE, Masarykovo nám. 27, 798 52 Konice		
NÁZEV PROJEKTU: Revitalizace Masarykova náměstí v Konici - rekonstrukce chodníků kolem silnice II. třídy		STUPEŇ PD	DÚR+DSP
		DATUM	02/2023
		MĚŘÍTKO	bezrozměrné
		FORMÁT	1A4
		ČÍSLO ZAKÁZKY	0317-23/1
PŘÍLOHA Výkres obslužných zařízení - detail sjezdu		ČÍSLO PŘÍLOHY	D.1.1.2f