


ŘEZ A-A – STÁVAJÍCÍ STAV+BOURACÍ PRÁCE

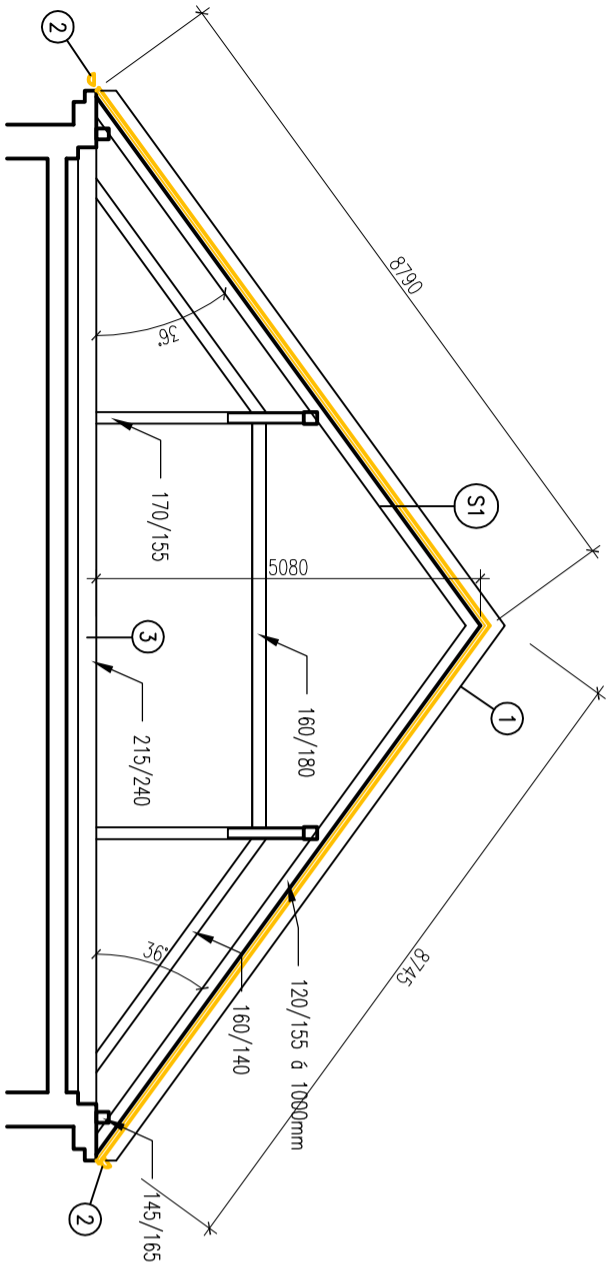

LEGENDA ČAR

- STÁVAJÍCÍ KONSTRUKCE
- BOURANÉ KONSTRUKCE

LEGENDA HMOI

- STÁVAJÍCÍ ZDĚNÉ KONSTRUKCE Z CIHEL, PUNÝCH PÁLENÝCH
- ZDĚNÉ KONSTRUKCE BOURANÉ

POZNÁMKY:


- PŘI BOURACÍCH PRÁCÍCH BUDE DBÁNO BEZPEČNOSTI PRACOVNÍKŮ
- BOURÁNÍ ZAPOČNE V HORNÍ ČÁSTI STAVBY A BUDE POKRÁČOVAT SMĚREM DOLŮ
- PŘED ZAPOČETÍM REALIZACE OPRAV BUDOU VŠECHNY DŘEVĚNÉ PRVKY ŘADNĚ PROHLEDNUTY, ZDA JSOU POŠKOZENY HOUBOU / BROUKEM V PŘÍPADĚ POŠKOZENÍ BUDE STATIKEM NAVRŽENA OPRAVA / DOPLNĚNÍ PRVKU

- BUDE ODBRÁNĚNO OPLECHOVÁNÍ A STŘEŠNÍ TAŠKY Z POŽÁRNĚ DĚLICÍCH ATIK A PROVEDENO POUZE NOVÉ OPLECHOVÁNÍ NA VŠECH ATIKÁCH
- OKAPY BUDOU DEMONTOVANY VČETNĚ KOLEN, SVODY ZŮSTANOU STÁVAJÍCÍ
- VAZNÉ TRÁMY KROVU – VĚTŠINA VAZNÝCH TRÁMŮ JE NARADENA A POŠKOZENA HOUBOU / BROUKEM. PO PRVOTNÍM OHLEDÁNÍ SE JEDNÁ O POŠKOZENÍ RŮZNÉ HLUBOKY. PŘED REALIZACÍ OPRAV STŘECHY JE NUTNO NA STAVBU POZVAT STATIKA, ZJISTIT PŘESNÝ ROZSAH POŠKOZENÍ A NA ZÁKLADĚ TĚCHTO INFORMACÍ STATIK NAVRHNĚ PŘESNÝ ZPŮSOB OPRAVY / ZESÍLENÍ VAZNÝCH TRÁMŮ.
-


SKLADBY KONSTRUKCI:

- STŘEŠNÍ KRYTINA Z PÁLENÉ TAŠKY
- STŘEŠNÍ LATĚ
- STŘEŠNÍ KROKVE 120/155 a 1000mm

ŘEZ B-B – STÁVAJÍCÍ STAV+BOURACÍ PRÁCE

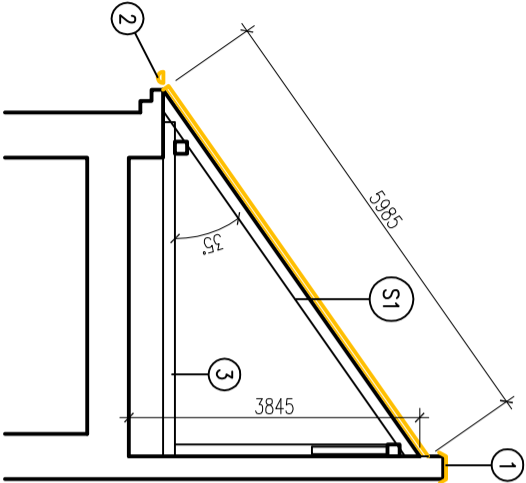

ZÁKLADNÍ KÓTOVÁNÍ – NA ZDIVO VČETNĚ OMÍTEK – STÁVAJÍCÍ STAV

AUTORIZOVAL: ---		<div><div><div>PROJEKČNÍ KANCELÁŘ</div><div>ING. VLADIMÍR HIRT</div><div>www.projekce-hirt.cz</div></div></div>	
VYPRACOVAL: ING. VLADIMÍR HIRT			
KONTROLOVAL: ---			
OBSAH:			
ARCHITEKTONICKÉ A STAVEBNĚ TECHNICKÉ ŘEŠENÍ MĚSTSKÝ ÚŘAD		STUPEŇ: PROJEKT PRO DOTAČNÍ TITUL	
ŘEZ A-A, B-B – STÁVAJÍCÍ STAV+BOURACÍ PRÁCE		DATUM: KVĚTEN 2023	
AKCE:		KÓTOVÁNÍ: MM	PARÉ
UDRŽOVACÍ PRÁCE VÝMĚNA KRYTINY STŘECHY MĚSTSKÉHO ÚŘADU – MĚSTO KONICE		MĚŘÍTKO: 1:100	
INVESTOR: MĚSTSKÝ ÚŘAD KONICE, MASARYKOVO NÁM. 27, KONICE		ČÍSLO VÝKRESU: 010	
MÍSTO: K.Ú. KONICE, P.Č. 816, OKR. PROSTĚJOV		ČÍSLO ZAKÁZKY: 328-15-2023	