HROMOSVOD

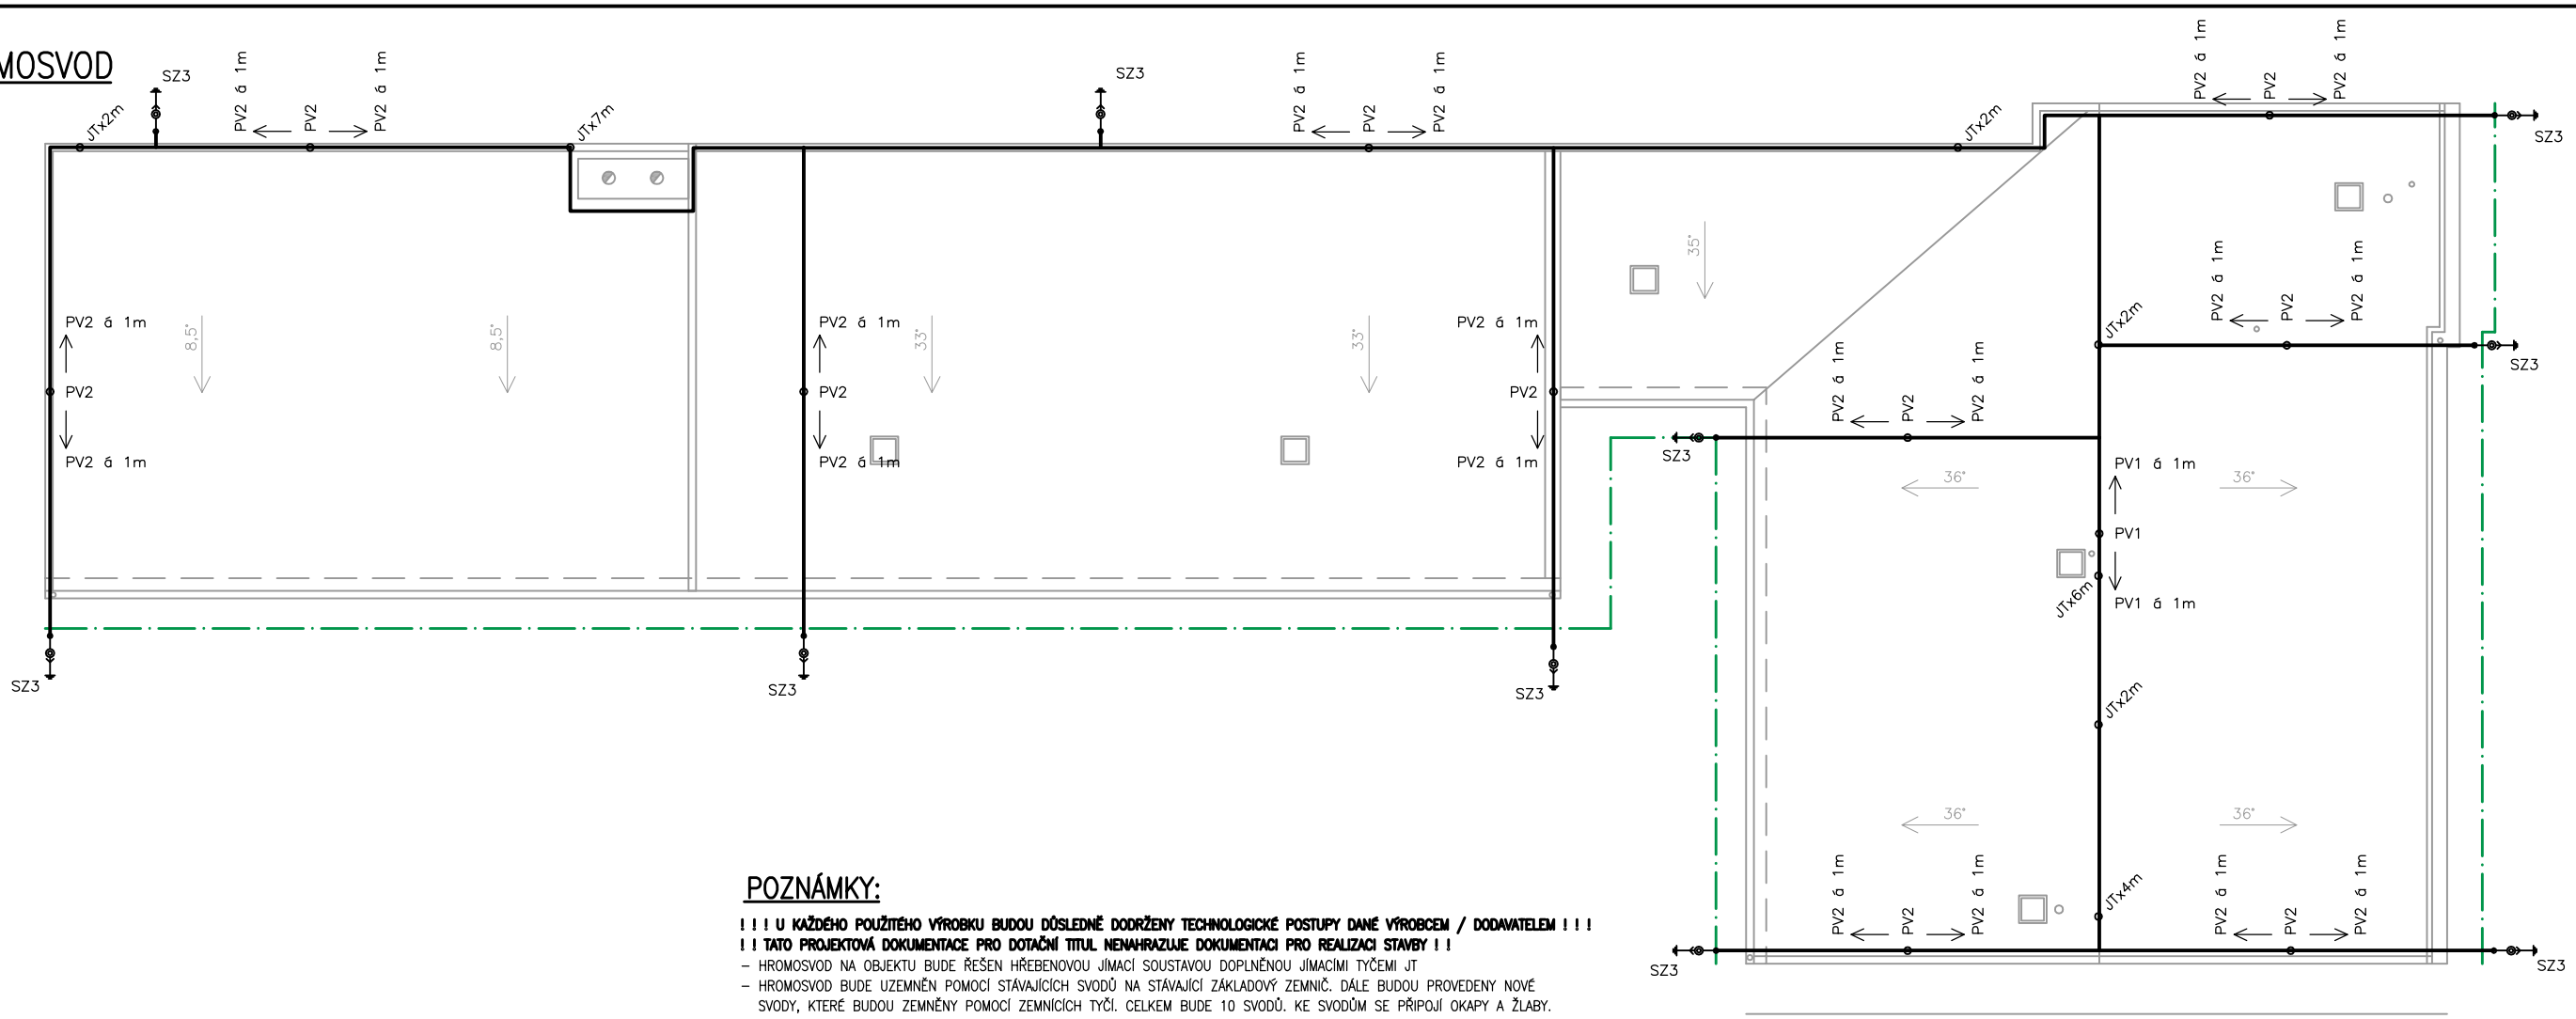

POZNÁMKY:

! ! ! U KAŽDÉHO POUŽITÉHO VÝROBKU BUDOU DŮSLEDNĚ DODRŽENY TECHNOLOGICKÉ POSTUPY DANÉ VÝROBCEM / DODAVATELEM ! ! !
! ! TATO PROJEKTOVÁ DOKUMENTACE PRO DOTAČNÍ TITUL NENAHRAZUJE DOKUMENTACI PRO REALIZACI STAVBY ! !

- HROMOSVOD NA OBJEKTU BUDE ŘEŠEN HŘEBENOVOU JÍMACÍ SOUSTAVOU DOPLNĚNOU JÍMACÍMI TYČEMI JT
- HROMOSVOD BUDE UZEMNĚN POMOCÍ STÁVAJÍCÍCH SVODŮ NA STÁVAJÍCÍ ZÁKLADOVÝ ZEMNIČ. DÁLE BUDOU PROVEDENY NOVÉ SVODY, KTERÉ BUDOU ZEMNĚNY POMOCÍ ZEMNÍCÍCH TYČÍ. CELKEM BUDE 10 SVODŮ. KE SVODŮM SE PŘIPOJÍ OKAPY A ŽLABY.

- PV1 – PODPĚRA VEDENÍ NA HŘEBENÁČE
- PV2 – PODPĚRA VEDENÍ NA KRYTINU STŘECHY
- SOa – SVORKA OKAPOVÁ
- JTxM – JÍMACÍ TYČ x metrů
- SR2b – SVORKA PÁSKA–PÁSKA
- SZx – ZKUŠEBNÍ SVORKA
- SVOD TVOŘEN AlMgSi d8mm PVC NA PŘÍLOŽKÁCH UKONČIT NA ZKUŠEBNÍ SVORCE.
- ODTUD FeZn d10mm PVC NA UZEMNĚNÍ

VODIČ AlMgSi ø8mm NA TYPOVÝCH PODPĚRÁCH
PÁSEK FeZn 30/4 (VE VÝKOPU HL. 0,7m), UZEMNĚNO ZEMNÍCÍMI TYČEMI

AUTORIZOVAL:	---
VYPRACOVAL:	ING. VLADIMÍR HIRT
KONTROLOVAL:	---

ING. VLADIMÍR HIRT
PROJEKČNÍ KANCELÁŘ
www.projekce-hirt.cz

OBSAH:

ARCHITEKTONICKÉ A STAVEBNĚ TECHNICKÉ ŘEŠENÍ
MĚSTSKÝ ÚŘAD

PŮDORYS STŘECHY – HROMOSVOD

FORMÁT:	2 A4
STUPEŇ:	PROJEKT PRO DOTAČNÍ TITUL
DATUM:	KVĚTEN 2023

AKCE:

UDRŽOVACÍ PRÁCE VÝMĚNA KRYTINY STŘECHY MĚSTSKÉHO ÚŘADU – MĚSTO KONICE

KÓTOVÁNÍ:	MM
MĚŘÍTKO:	1:100
ČÍSLO VÝKRESU:	008
ČÍSLO ZAKÁZKY:	328–15–2023

PARÉ

INVESTOR: **MĚSTSKÝ ÚŘAD KONICE, MASARYKOVO NÁM. 27, KONICE**
MÍSTO: **K.Ú. KONICE, P.Č. 816, OKR. PROSTĚJOV**