
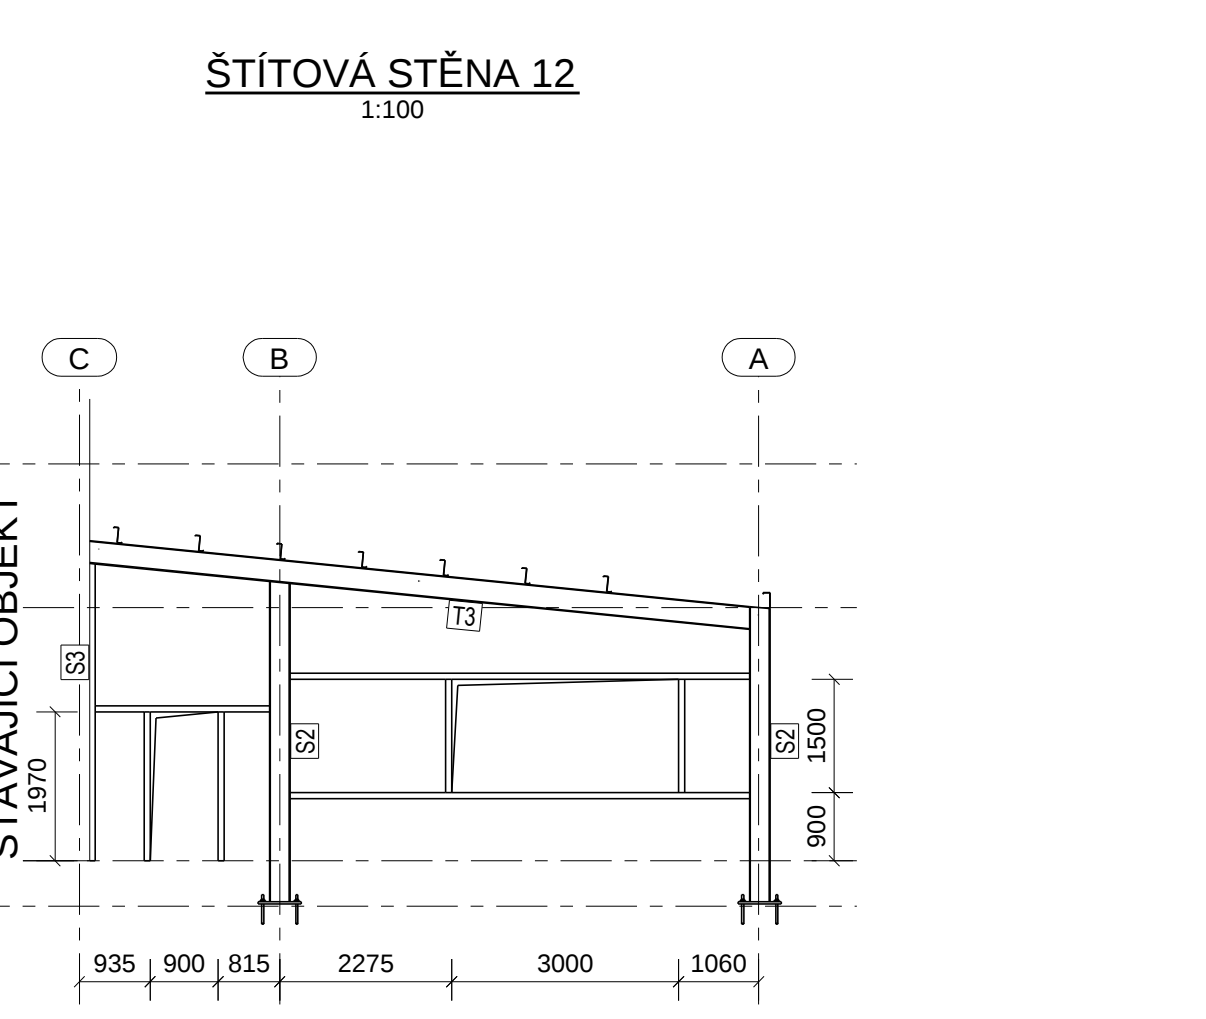
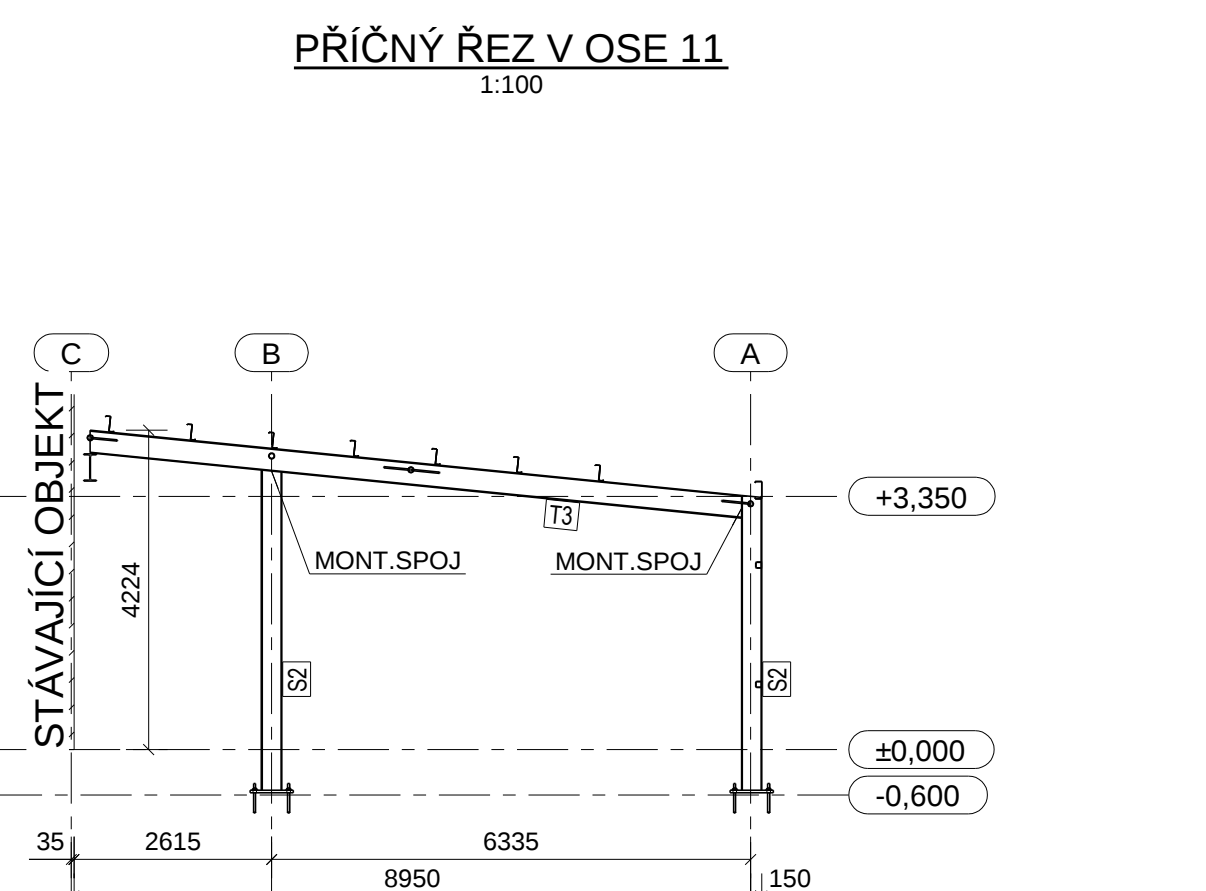
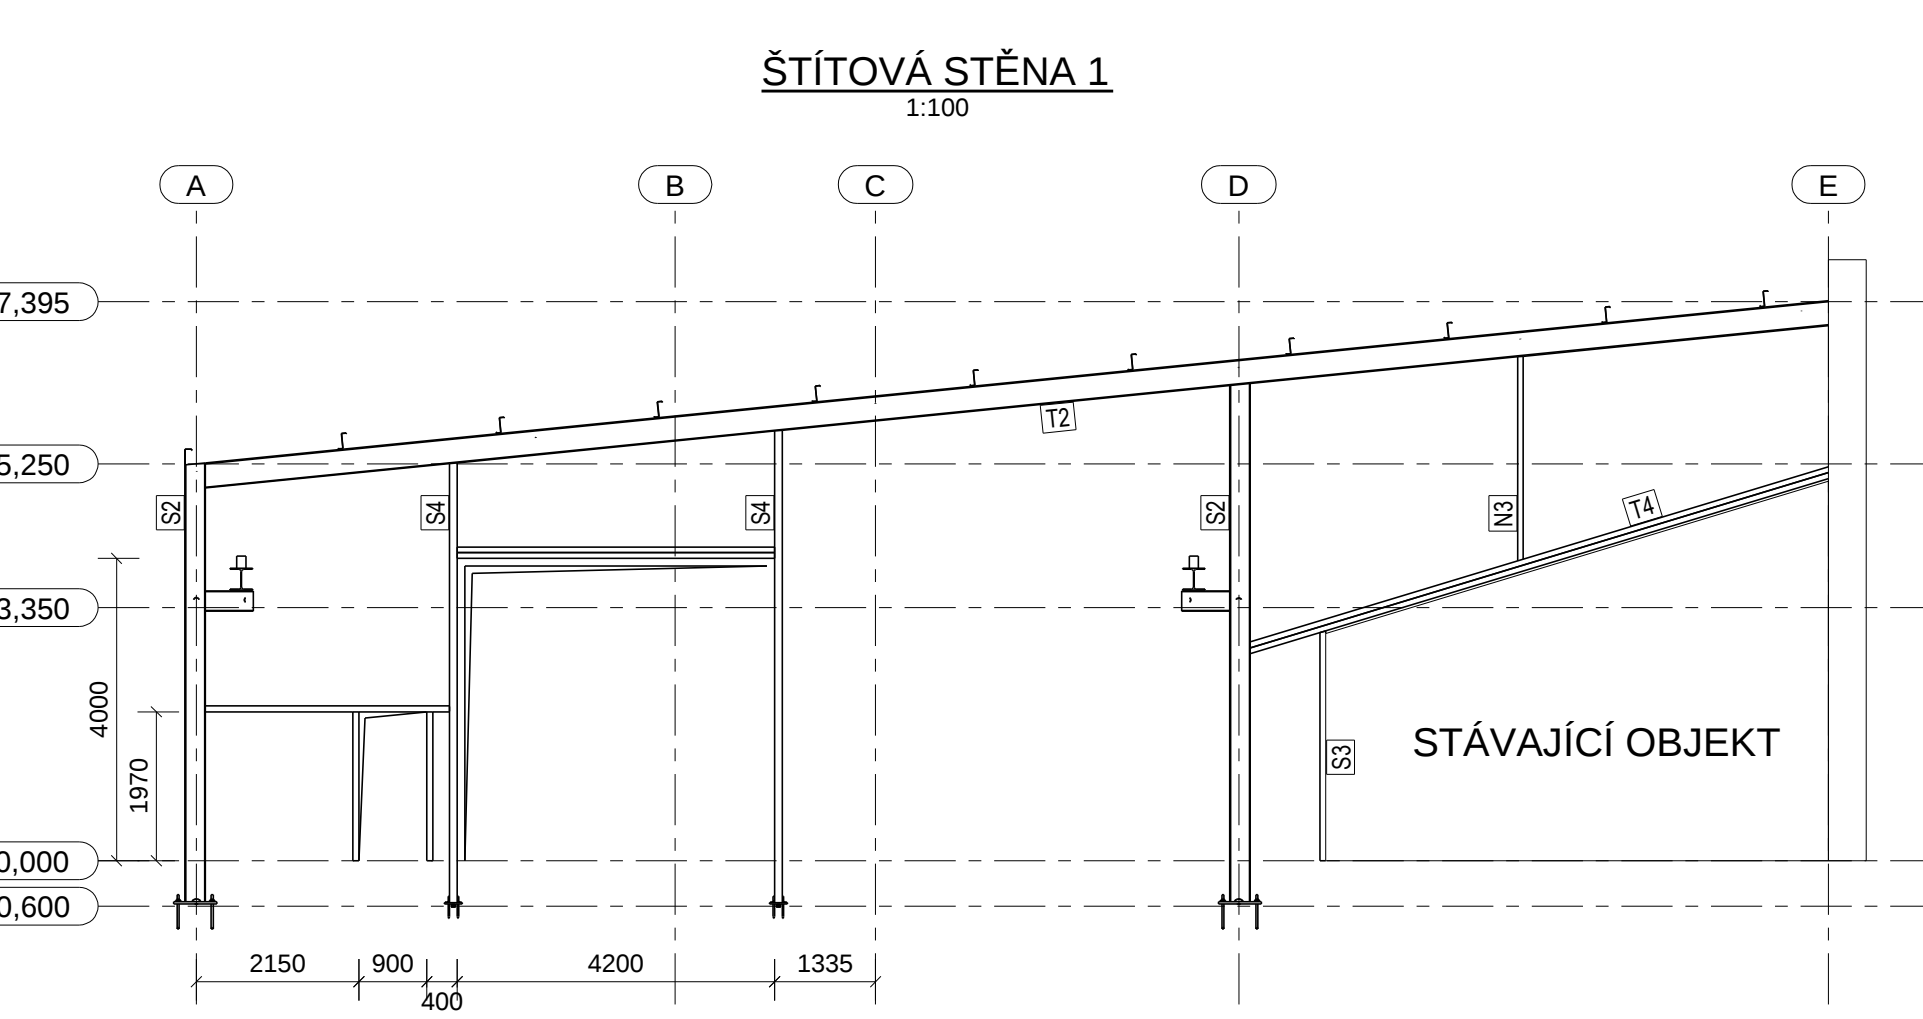
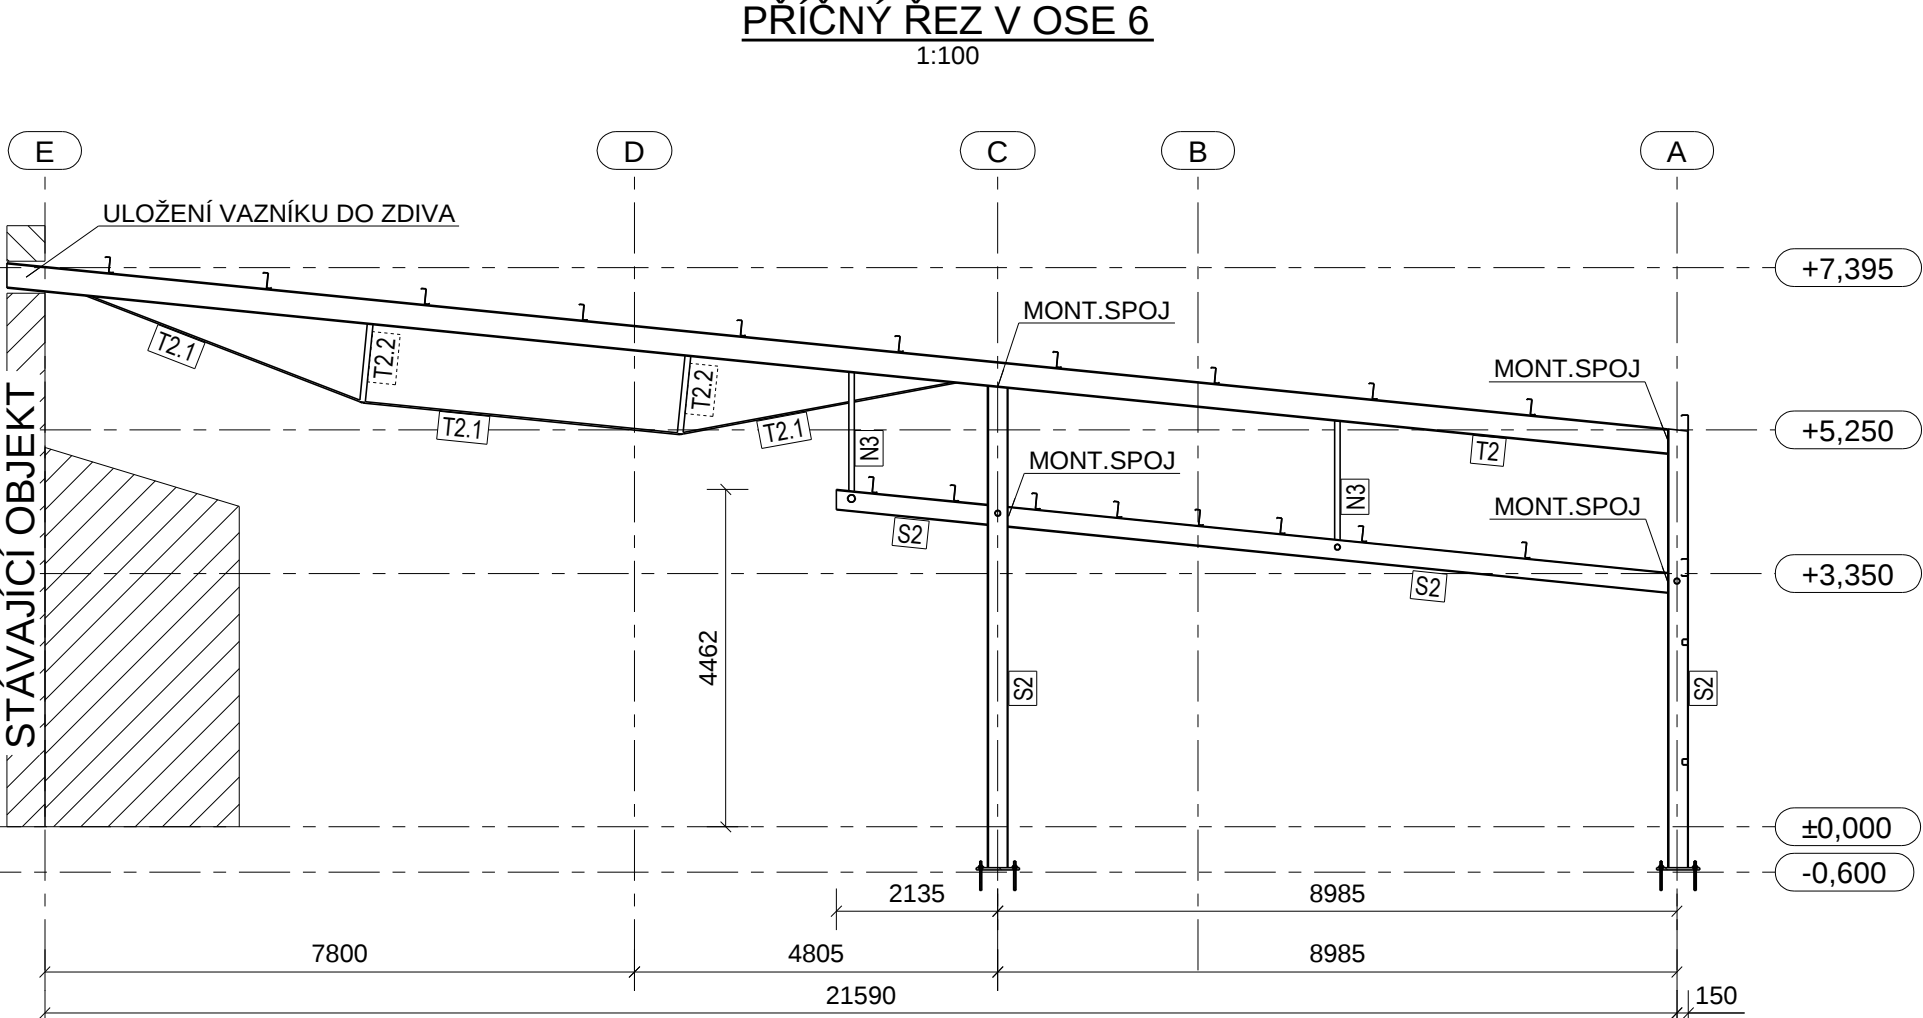
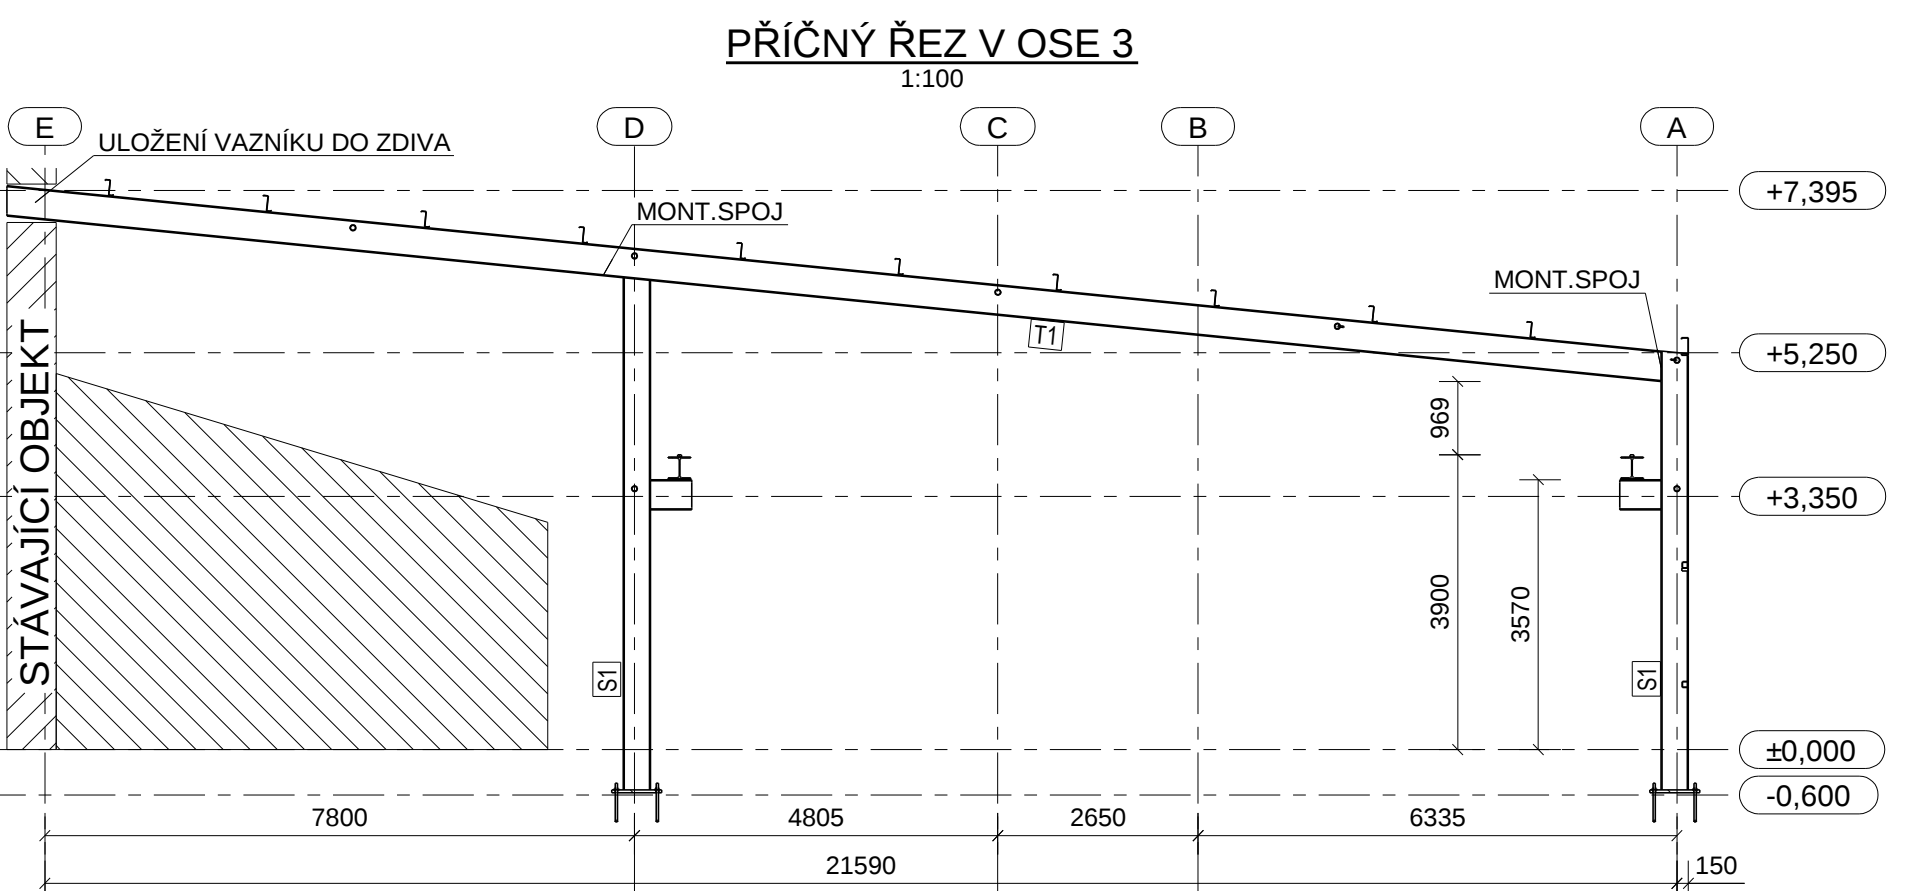
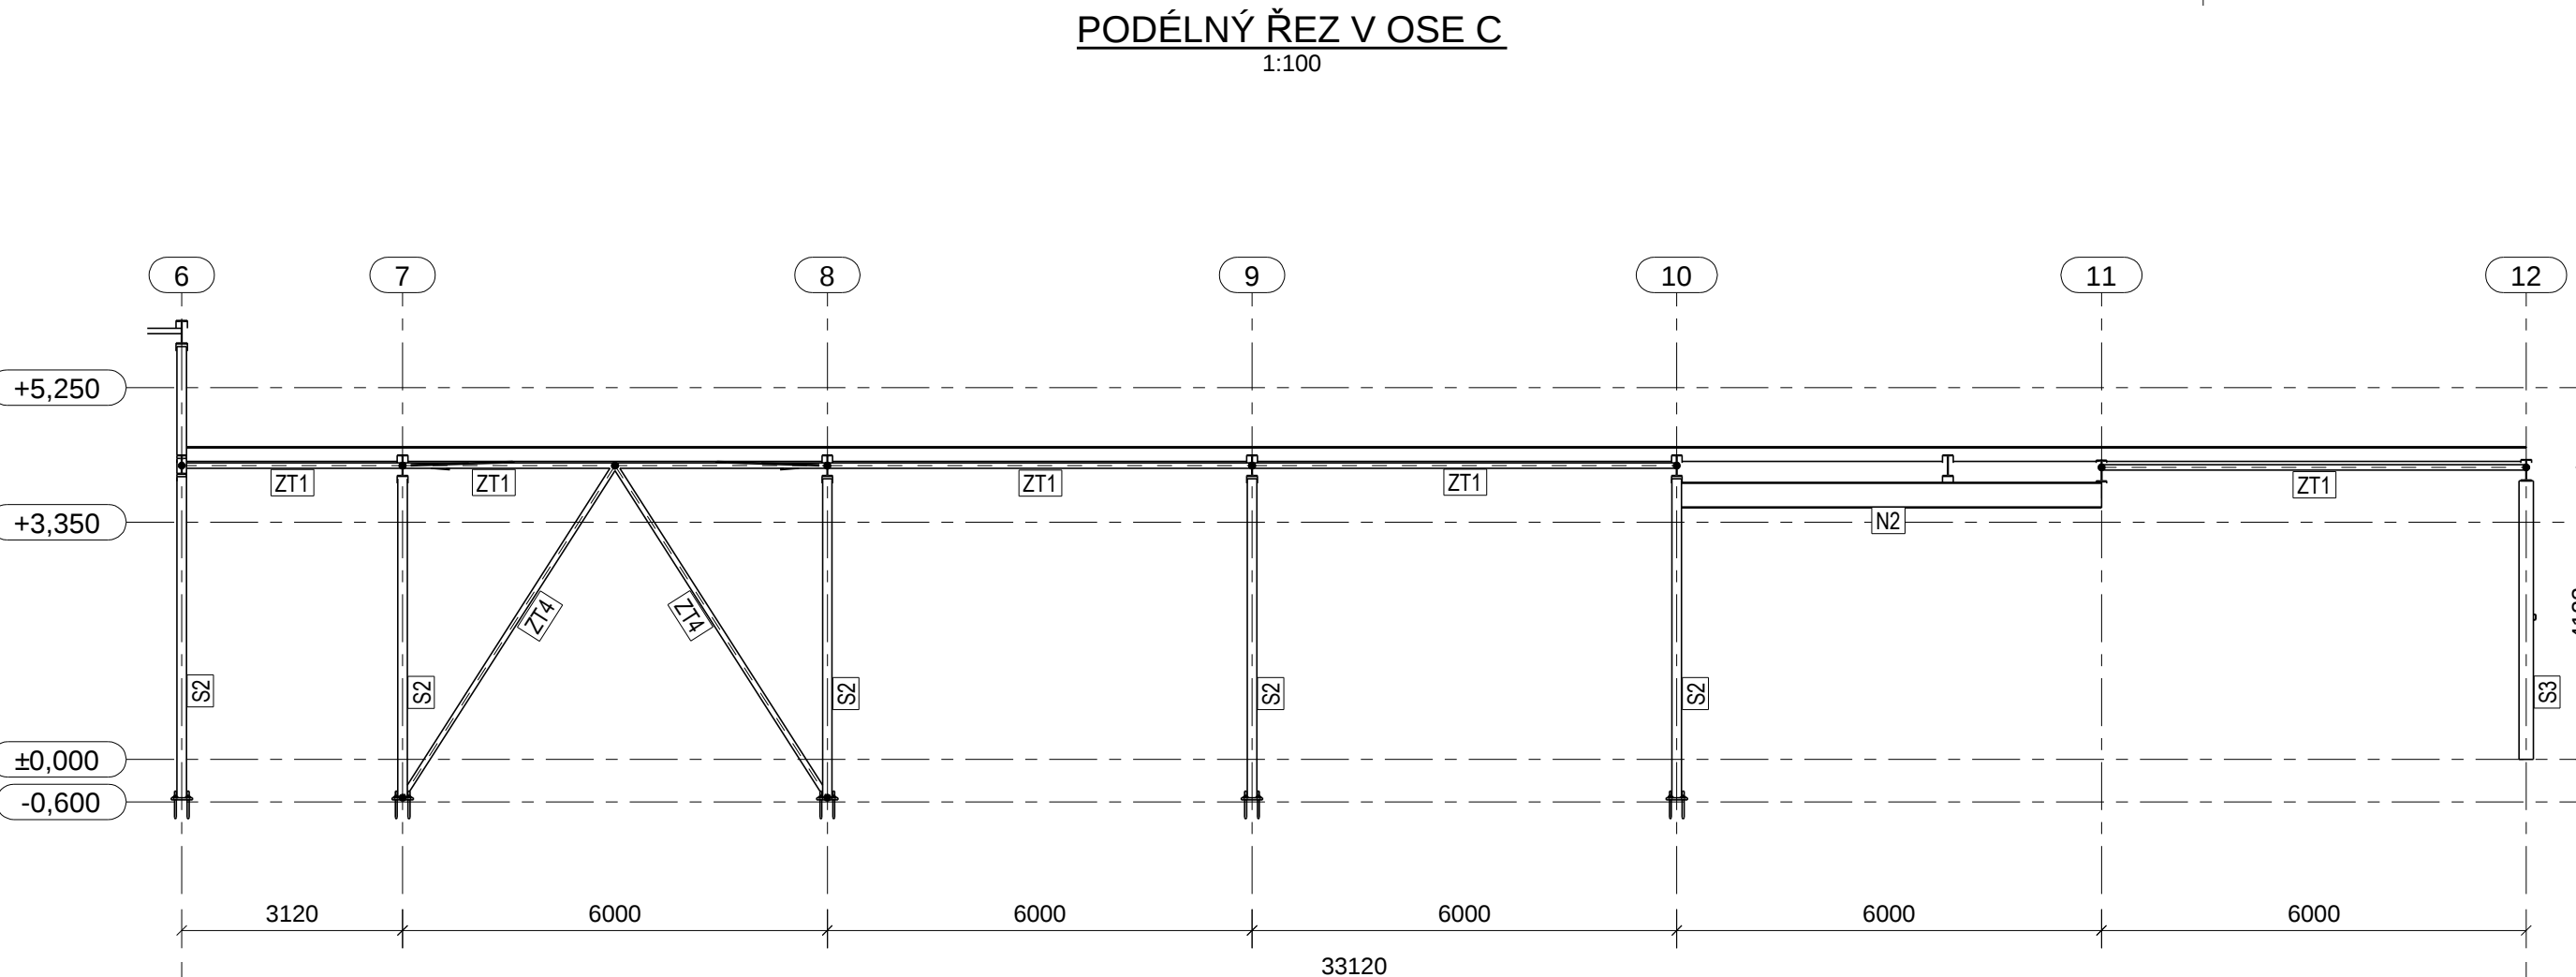
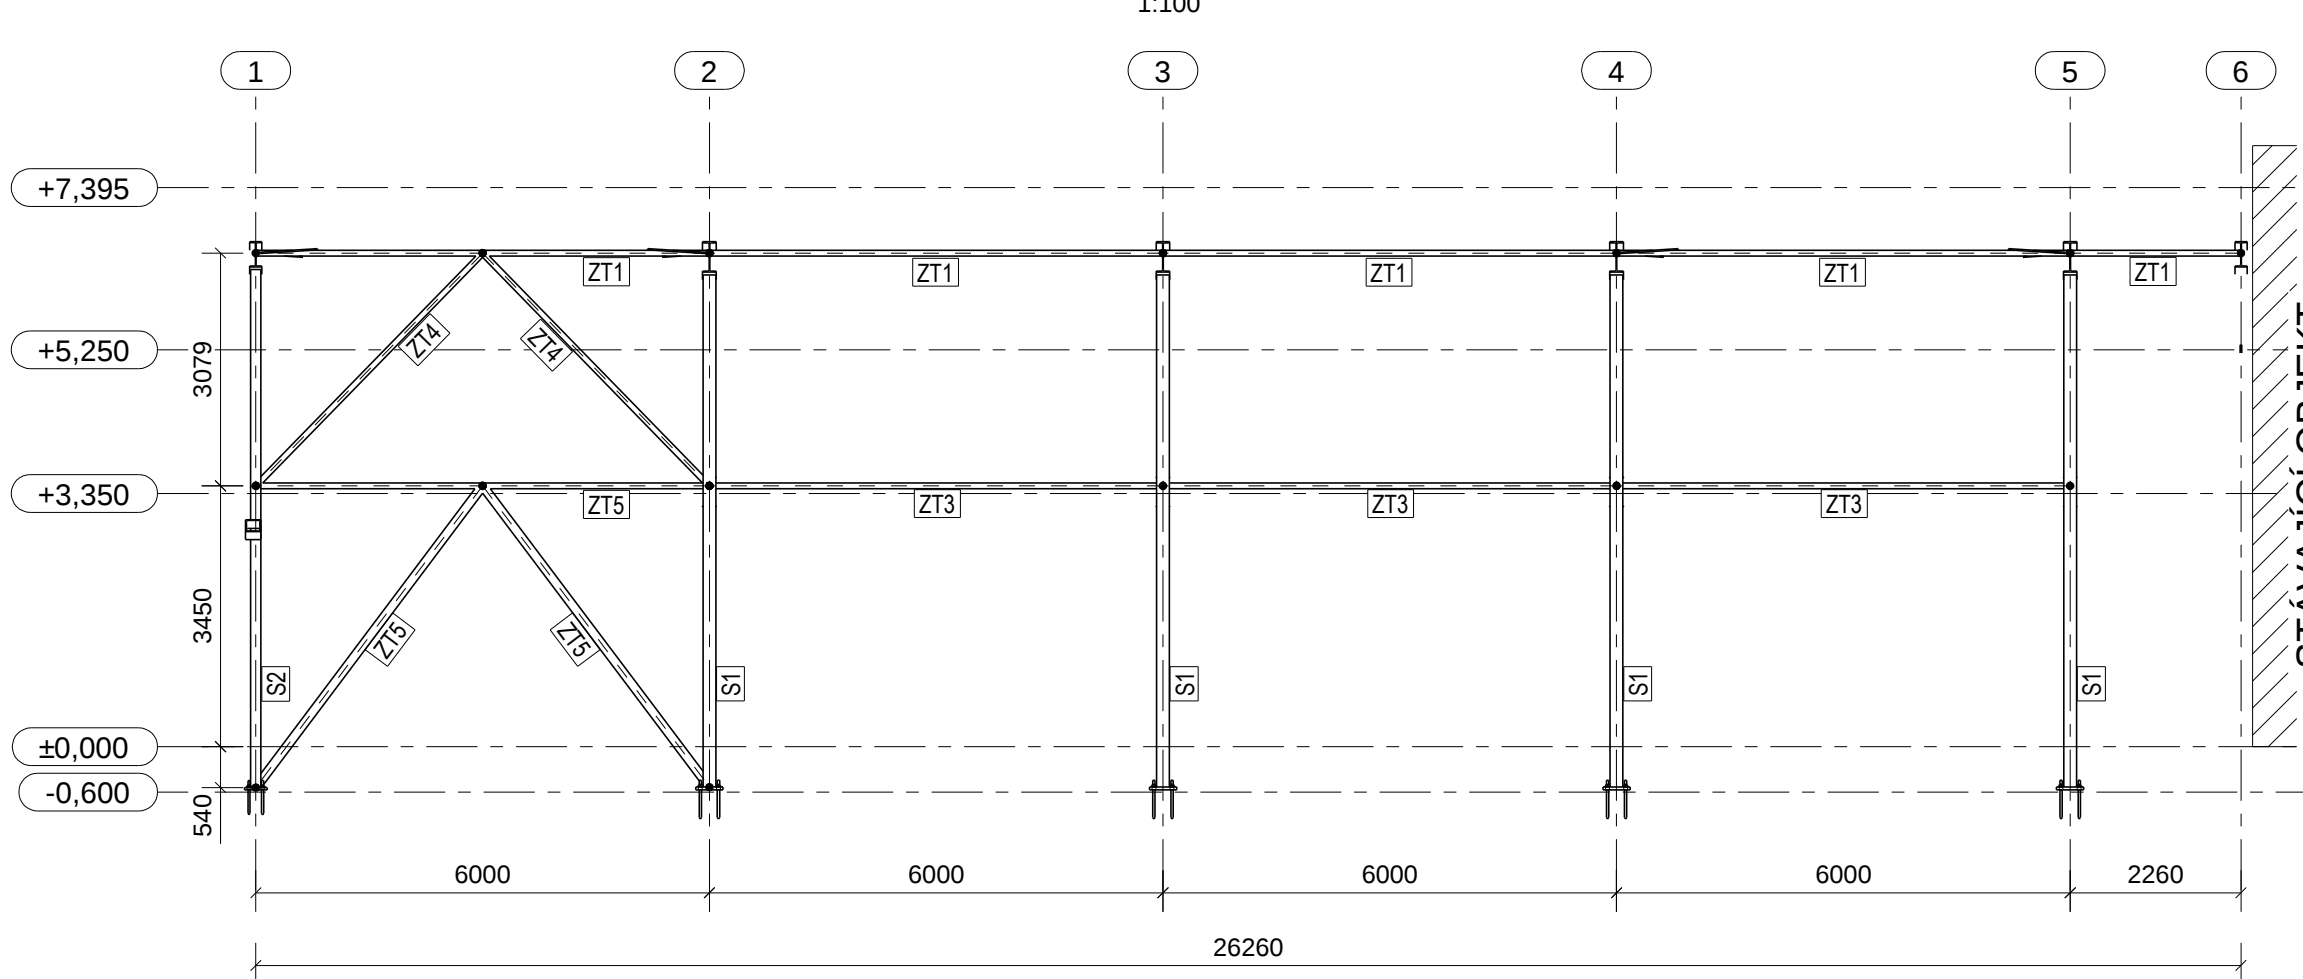
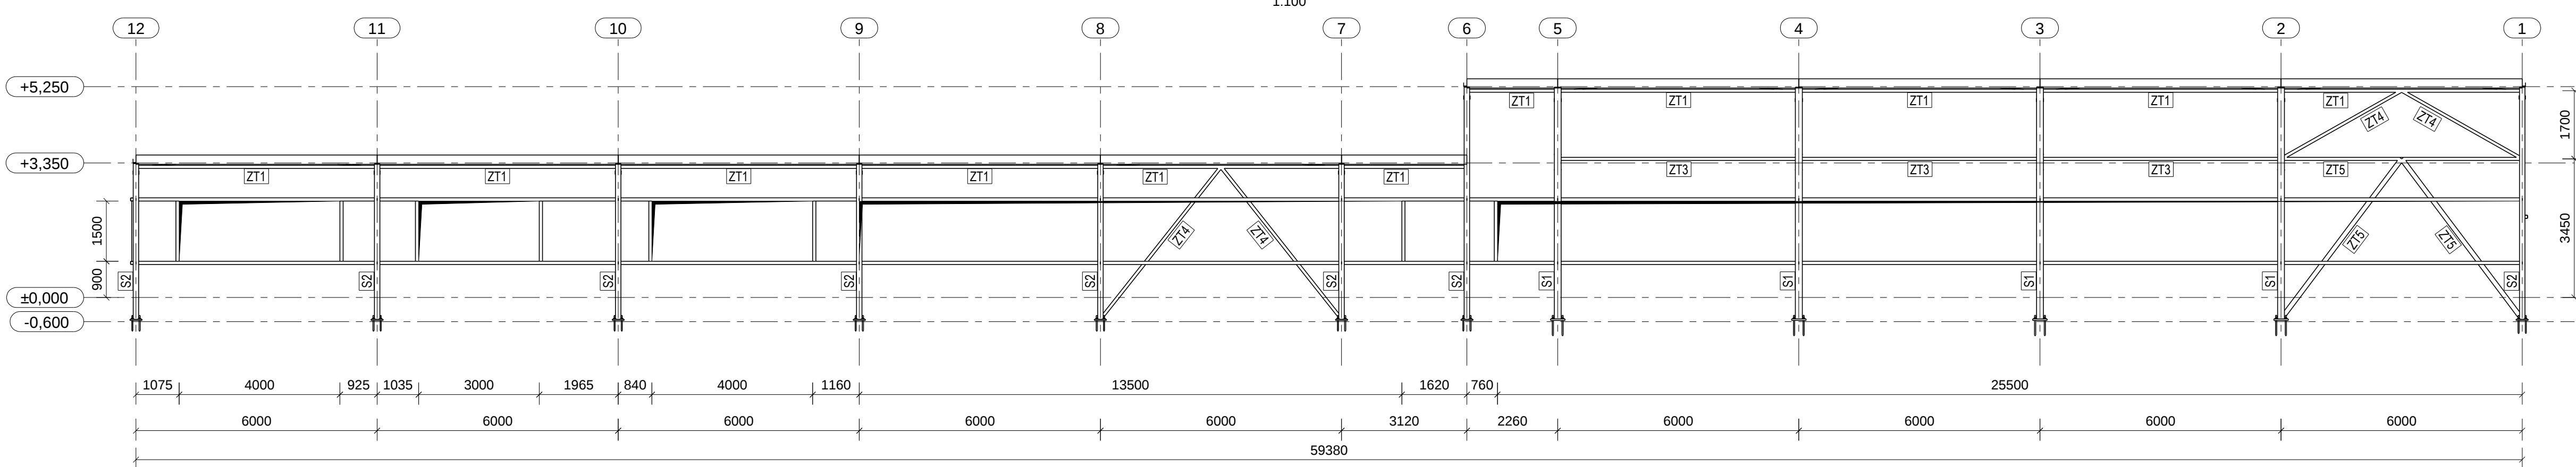
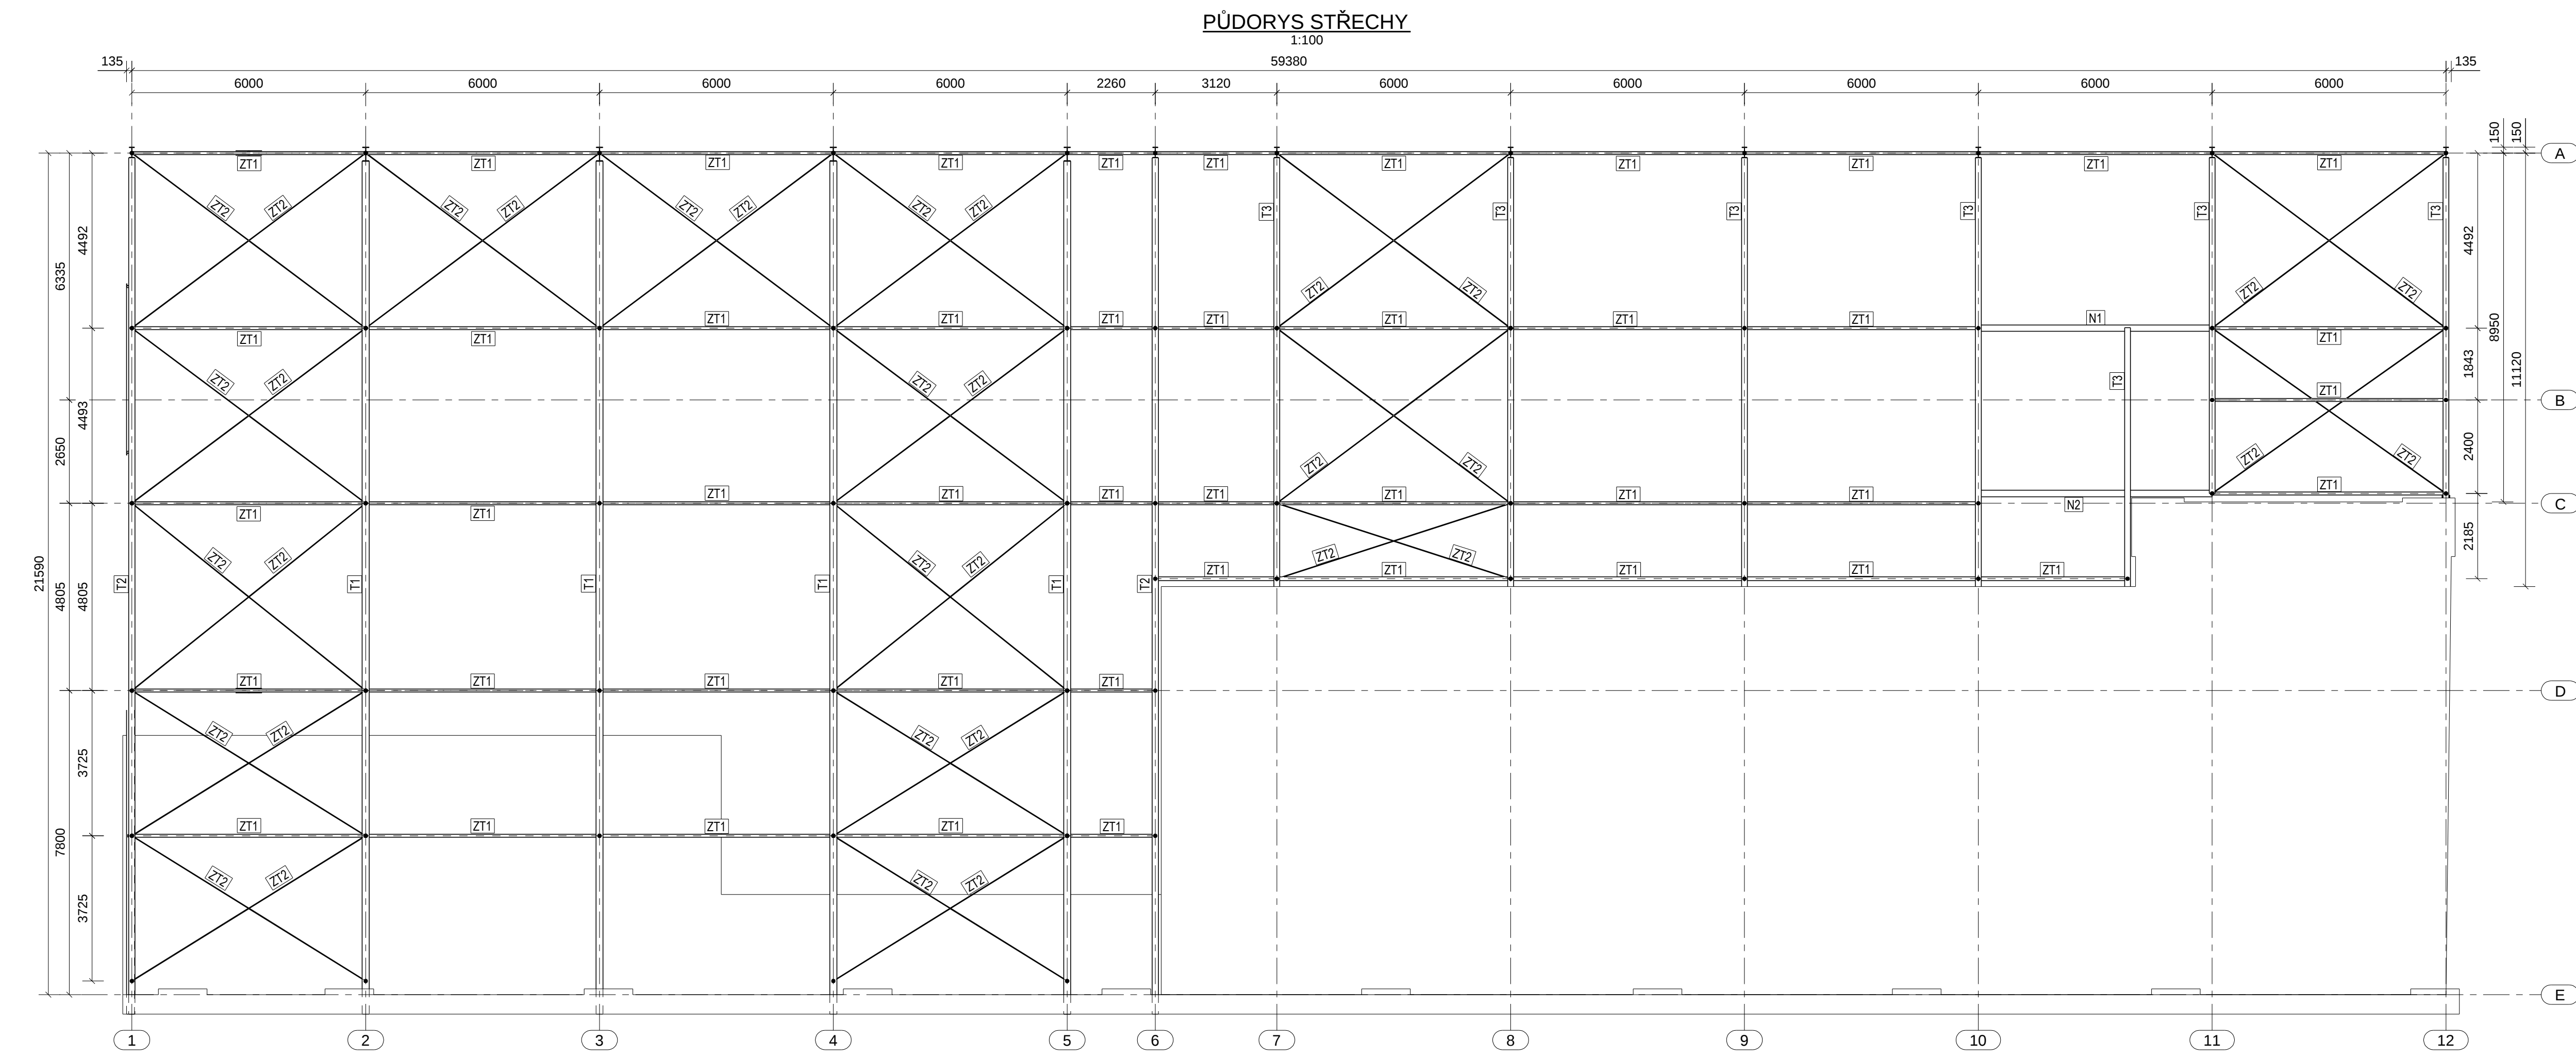


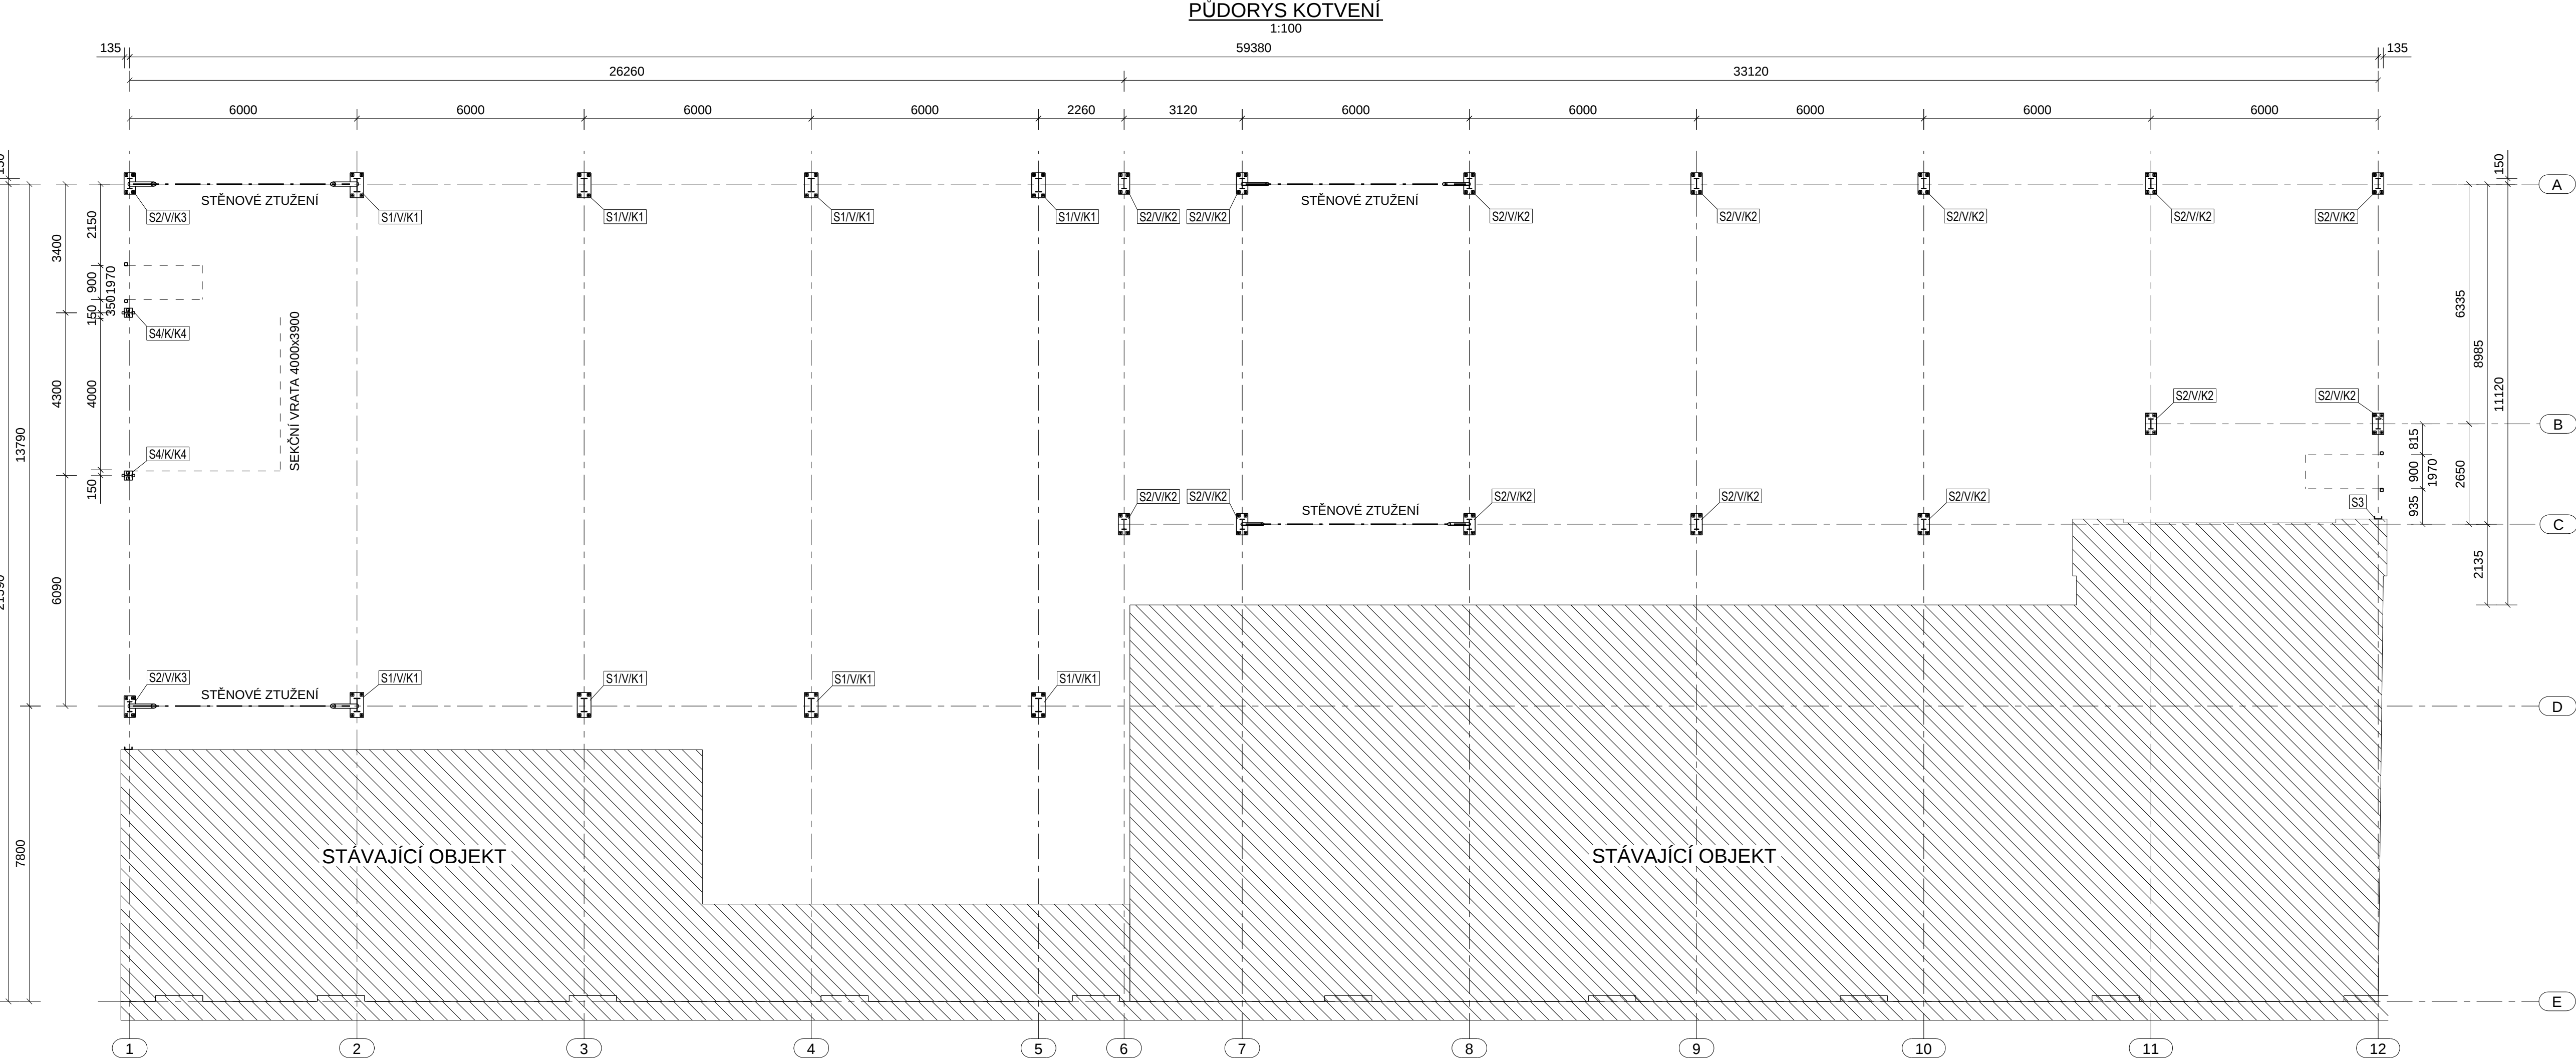

- K1** 4x LEPENÝ KOT. SROUB M30x510 - 8.8
P35-300x660 (S355)
BOB = -0.600
PODLITÍ = 30 mm
Hact = 360 mm
- K2** 4x LEPENÝ KOT. SROUB M24x390 - 8.8
P30-300x570 (S355)
BOB = -0.600
PODLITÍ = 30 mm
Hact = 240 mm
- K3** 4x LEPENÝ KOT. SROUB M27x450 - 8.8
P30-300x570 (S355)
BOB = -0.600
PODLITÍ = 30 mm
Hact = 300 mm
- K4** 2x LEPENÝ KOT. SROUB M20x290 - 8.8
P15-220x240 (S355)
BOB = -0.200
PODLITÍ = 30 mm
Hact = 160 mm

OZN.DÍLCE	PROFIL	JAKOST OCELI
S1	IPE360	S355
S2	IPE270	S355
S3	I200	S235
S4	IPE200	S355
ZT1	CFCHS76.1*4.5	S235
ZT2	KRD18	S235
ZT3	CFCHS76.1*4.5	S235
ZT4	CFCHS76.1*4.5	S235
ZT5	CFCHS114.2*4.5	S235
ZT6	CFCHS80.3*4	S235
ZT7	IPE400	S355
ZT8	IPE330	S235
ZT9	KRD20	S235
ZT10	CFCHS80.3*4	S235
ZT11	IPE300	S235
ZT12	2x I200	S235
N1	HEA160	S235
N2	IPE360	S235
N3	IPE140	S235
N4	HEA300	S355

+0.000 = ČISTÁ PODLAHA
ÚROVEŇ KOTVENÍ = -0.600, -0.200
OCEL S235, S355 DLE ČSN EN 10025:
S355...HLAVNÍ RÁMY
S235...OSTATNÍ OK
TRÍDA PŘEVODNÍ DLE ČSN EN 1090-2:
EXC2...HALA
EXC3...JEŘÁBOVÁ DRÁHA
BARVA OCELOVÉ KONSTRUKCE...RAL9002
PODLITÍ:
NEMSMŘSTITELNÁ ŽALUŽKOVÁ HMOTA
S PŘEVODNÍMI TĚLA MI ODPOVÍDAJÍCÍ BETONU C20/25
PRVKY OCELOVÉ KONSTRUKCE NAVAZUJÍCÍ
NA STÁVAJÍCÍ ZDĚNOU KONSTRUKCI JE NUTNÉ
PŘI REALIZACI UPŘESNIT
PŘÍPRAVA KAPES VE ZDIVU PRO ULOŽENÍ STŘEŠNÍCH
VAZNIKŮ JE POPISÁNA V ČÁSTI
PD D.1.2.B - BETONOVÉ KONSTRUKCE

SO 04 - PŘÍSTAVBA HALY

5					
4					
3					
2					
1					
6	Stanislav Koc	04/2016	VYDÁNÍ PRO VÝBĚR DODAVATELE	Ing. Martin Dvořák	Ing. Martin Dvořák
7	VYPRACOVAN	04/2016	PODP	KONTROLA	ZODP. PROJEKTANT
8					
9					
