


Pohled čelní

Obklad z masivního dřeva:

Rozměr stěny
2880x3440mm - cca 10m²

Stěny a strop
Nehořlavé MDF
úprava antracitový černý nátěr

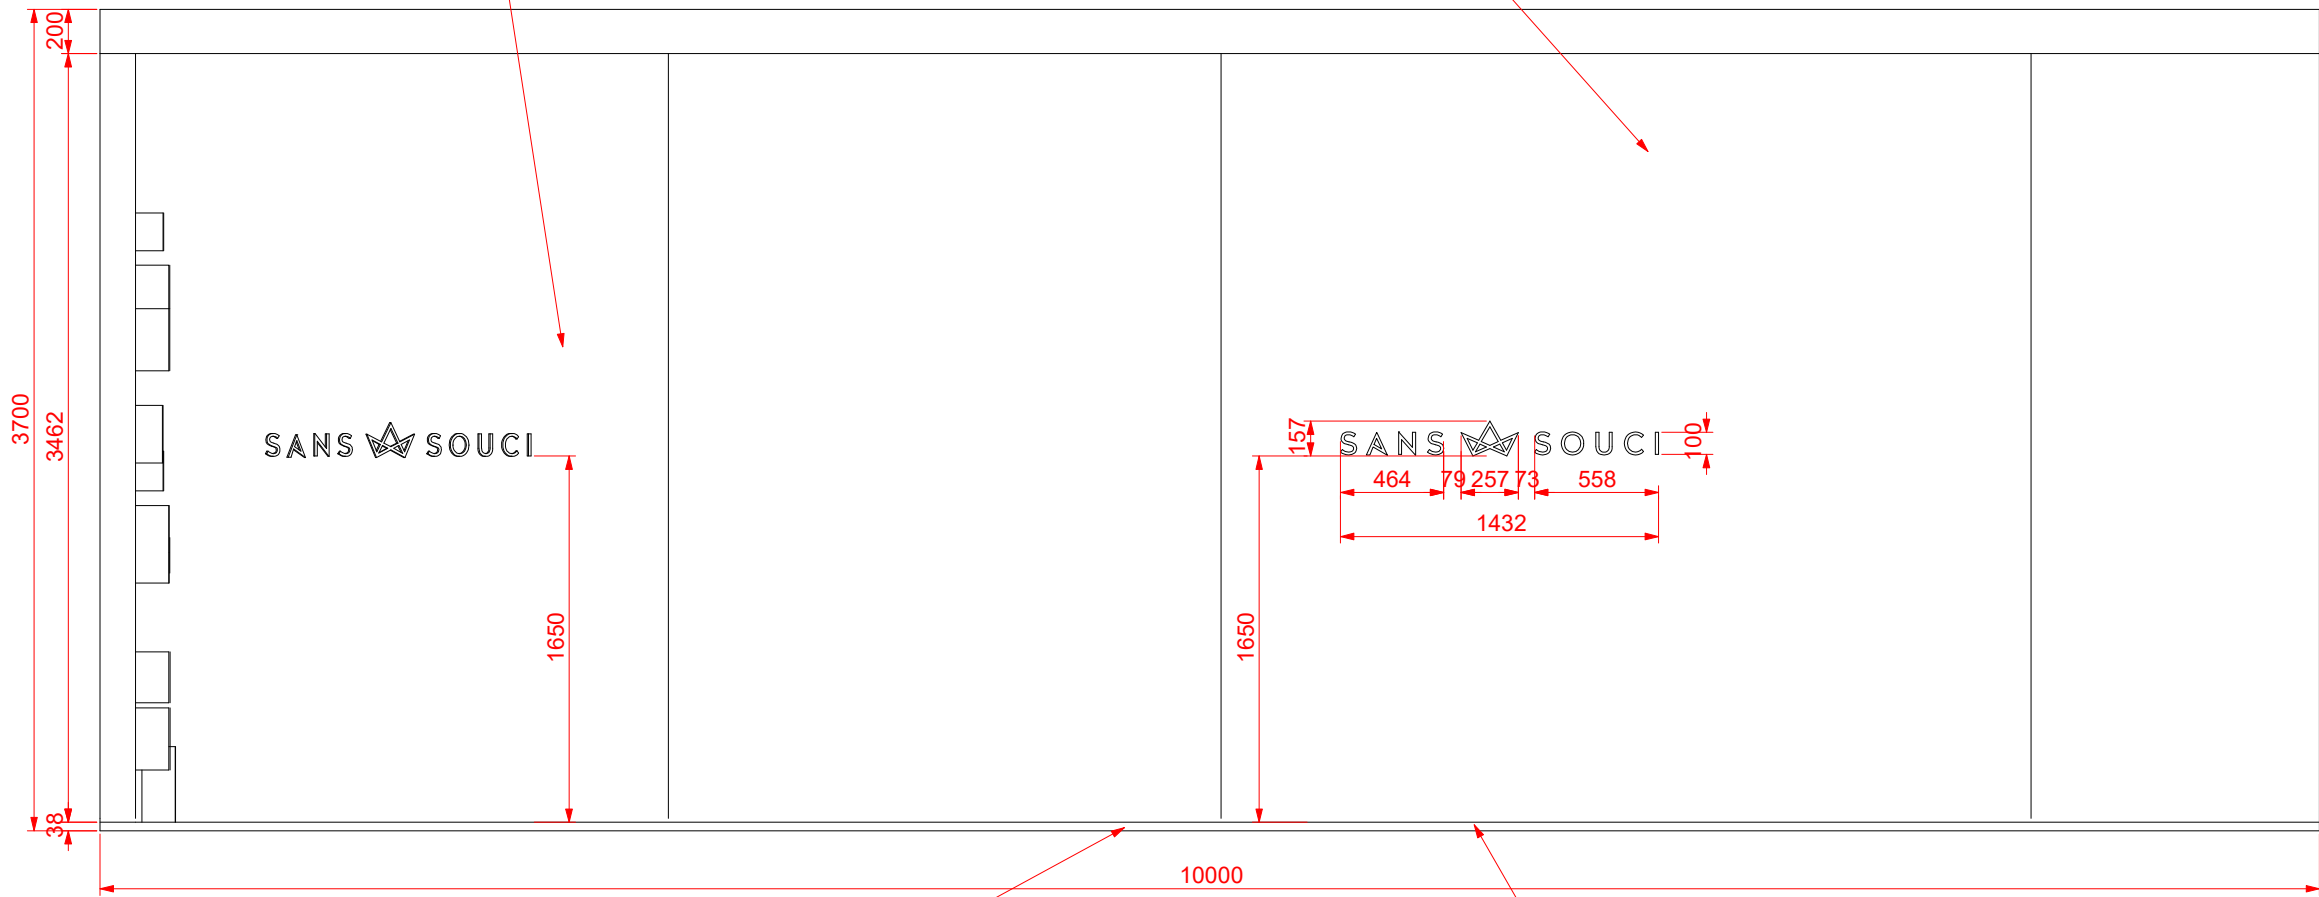

Podlaha z masivního dřeva
cca 45m²

Tloušťka podlahy nesmí být větší než 40mm

Podlahová lišta

*Tloušťka stropní a nosné konstrukce bude upřesněna dodavatelem stavby