


(M 1:150)

Č.	Název místnosti	Plocha (m2)	Podlahová krytina	Poznámka
101	SKLAD	524,40	DRÁTKOBETON	
103	ŠATNA	12,91	KERAM. DLAŽBA	
104	WC MUŽI	1,82	KERAM. DLAŽBA	KERAM. OBKLAD
105	PŘEDSÍŇ WC	2,91	KERAM. DLAŽBA	KERAM. OBKLAD
106	PŘEDSÍŇ WC	1,49	KERAM. DLAŽBA	KERAM. OBKLAD
107	WC ŽENY	1,49	KERAM. DLAŽBA	KERAM. OBKLAD
108	SPRCHA	1,49	KERAM. DLAŽBA	KERAM. OBKLAD
109	VÝROBNÍ PROSTOR	112,94	DRÁTKOBETON	
		659,45 m²		

VEDENÍ VNITŘNÍHO ROZVODU PLYNU - VEDENO PO ZDI

ROZVOD TUV

OTOPNÉ TĚLESA - PŘESNÁ DIMENZE DLE PROVÁDĚČÍ DOKUMENTACE

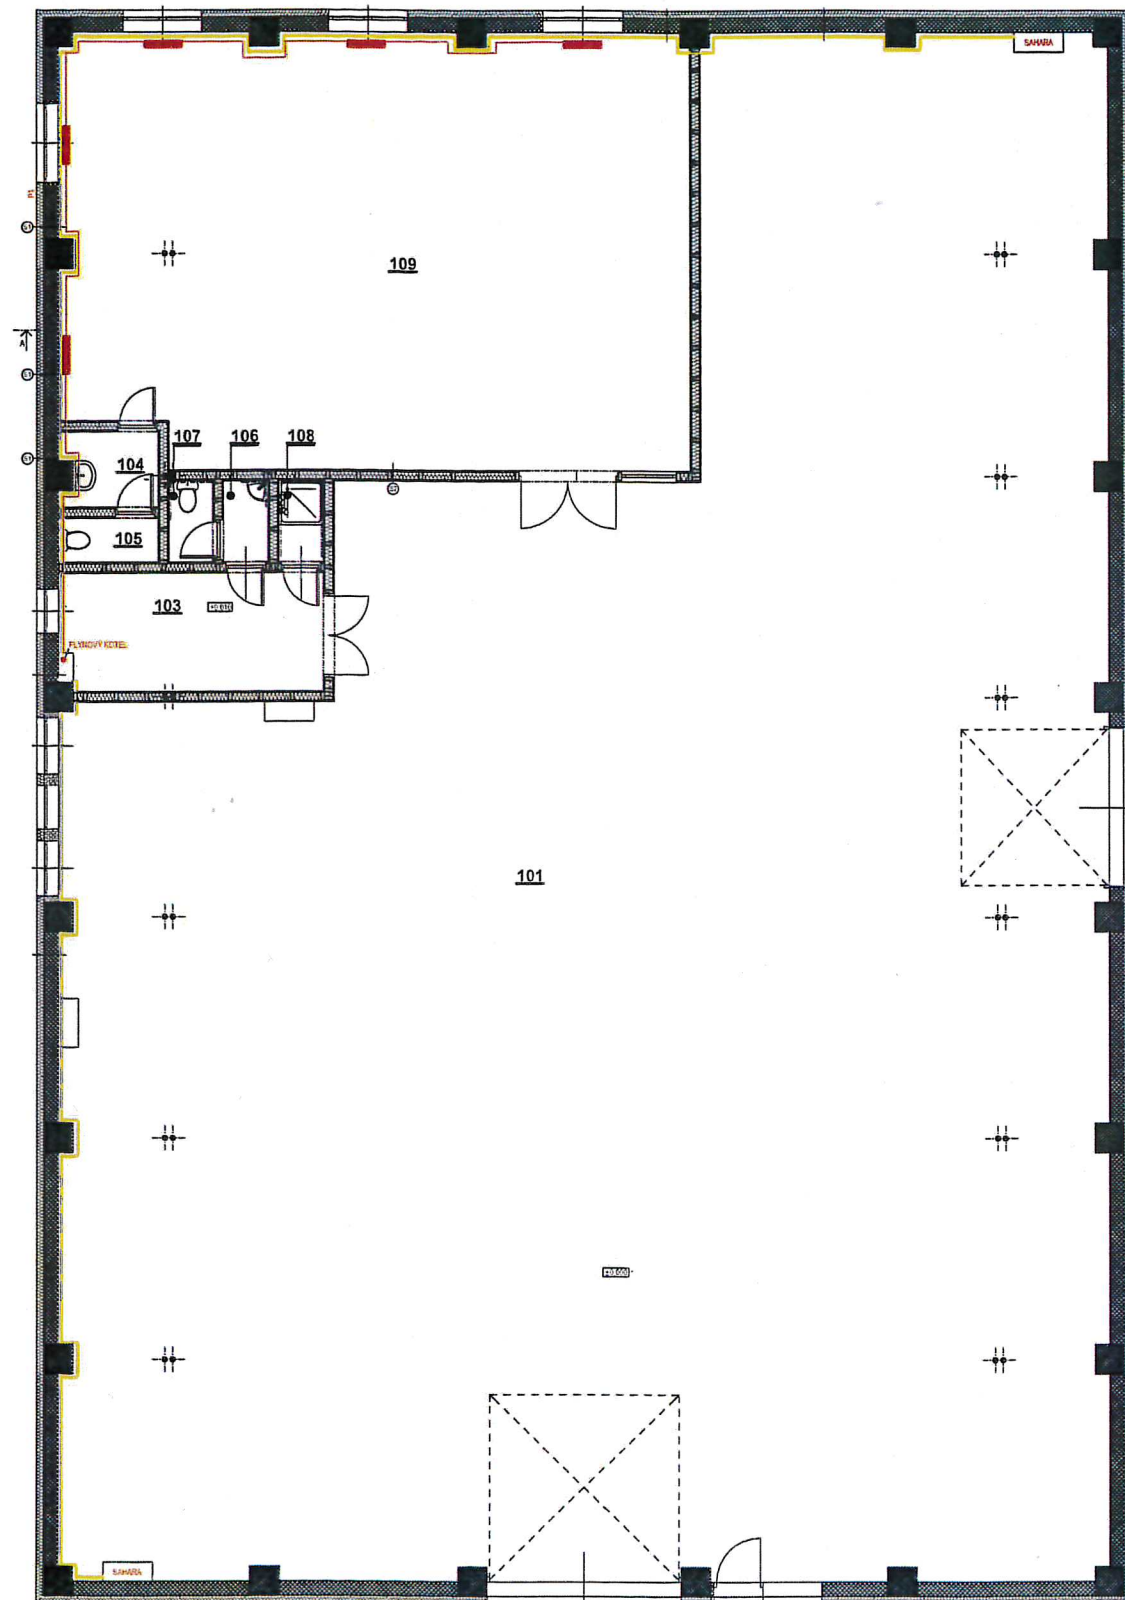

ZODP. PROJEKTANT	KRESLIL			
Ing. Jakub Jindrák, DiS.	Ing. Radka Krylová			
INVESTOR: LUX interiér s.r.o., Okružní 92, 78314 Hlušovice				
STUPĚŇ: Dokumentace pro provádění stavby			DATUM: 07/2016	FORMÁT: A3
AKCE: Stavební úpravy spojené se změnou v užívání haly, Hlušovice				MĚŘITKO: 1:1, 1:150
K.Ú.: Hlušovice p.č.: 59			ČÍSLO VÝKRESU: D.1.4.5	ČÍSLO KOPIE:
SCHÉMA - VNITŘÍ VEDENÍ PLYNU A VYTÁPĚNÍ				