

SCHÉMA - VNITŘNÍ VODOVOD

LEGENDA MÍSTNOSTÍ (M 1:150)


Č.	Název místnosti	Plocha (m2)	Podlahová krytina	Poznámka
101	SKLAD	524,40	DRÁTKOBETON	
103	ŠATNA	12,91	KERAM. DLAŽBA	
104	WC MUŽI	1,82	KERAM. DLAŽBA	KERAM. OBKLAD
105	PŘEDSÍŇ WC	2,91	KERAM. DLAŽBA	KERAM. OBKLAD
106	PŘEDSÍŇ WC	1,49	KERAM. DLAŽBA	KERAM. OBKLAD
107	WC ŽENY	1,49	KERAM. DLAŽBA	KERAM. OBKLAD
108	SPRCHA	1,49	KERAM. DLAŽBA	KERAM. OBKLAD
109	VÝROBNÍ PROSTOR	112,94	DRÁTKOBETON	
		659,45 m²		

LEGENDA VNITŘNÍHO VODOVODU

- VEDENÍ STUDENÉ VODY
— VEDENÍ TEPLÉ VODY
● PŘÍVOD VODY

LEGENDA ZAŘIZ. PŘEDMĚTŮ

- WC KLOZET
U UMYVADLO
SK SPRCHOVÝ KOUT

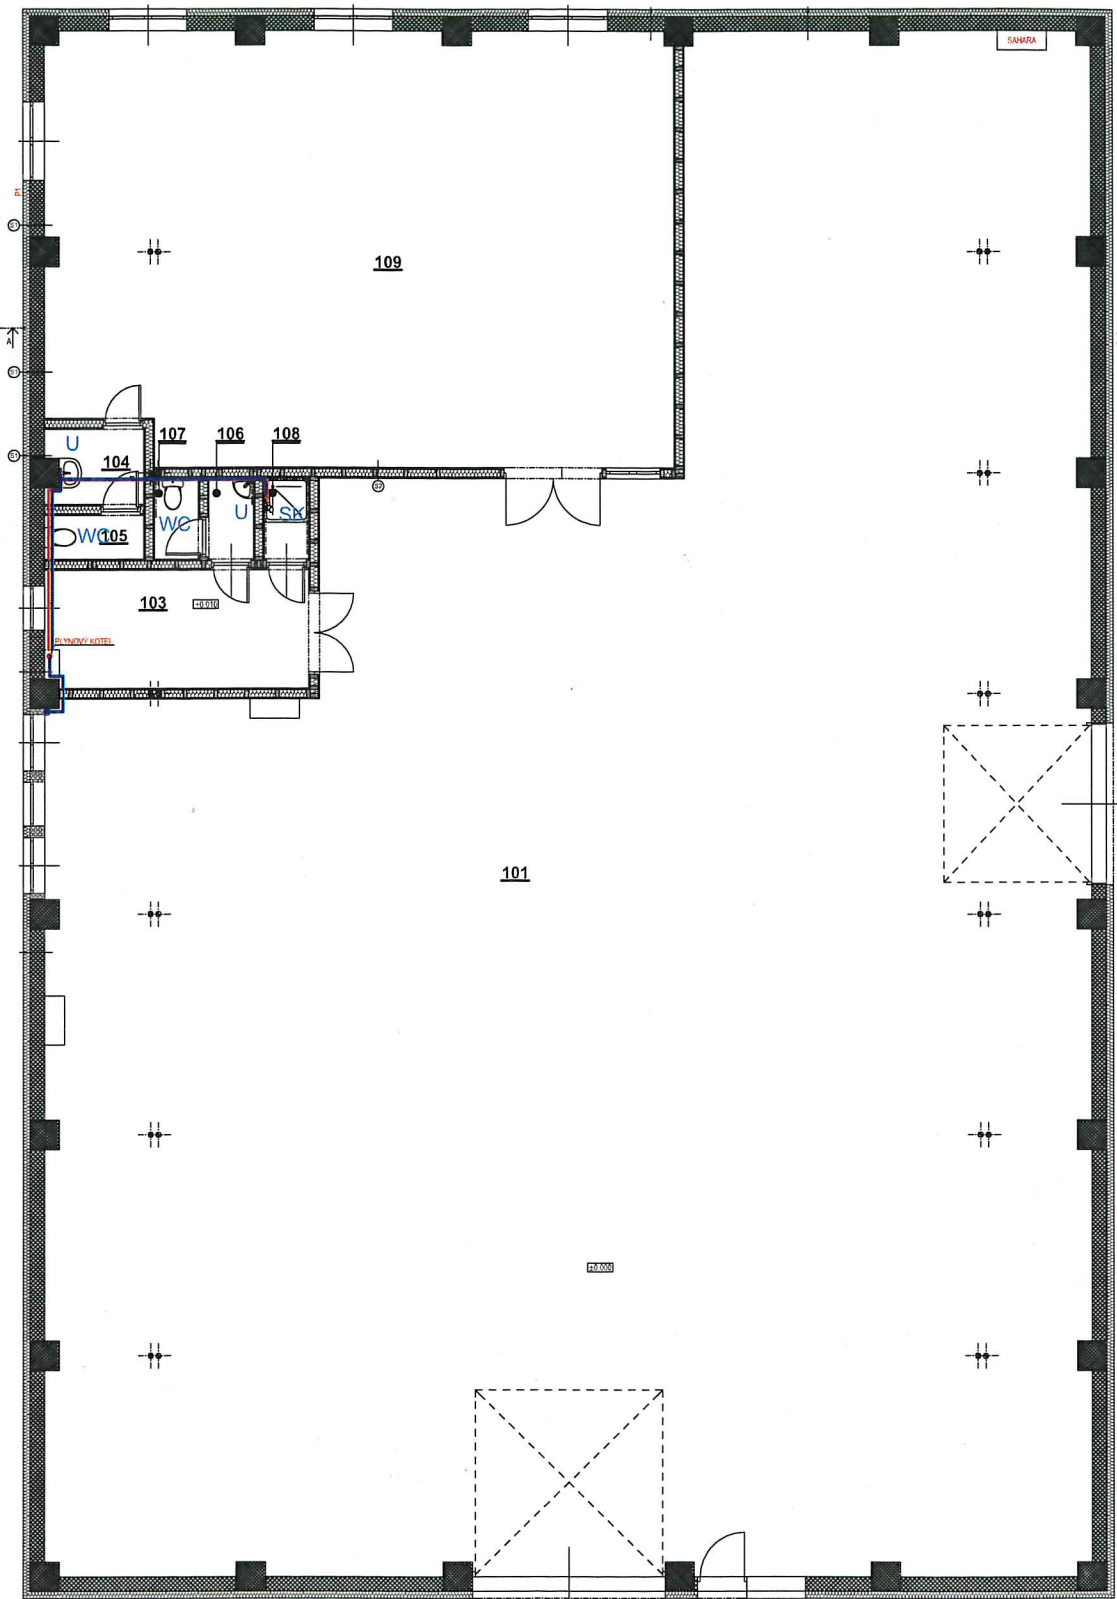

±0,000 = 215 m.n.m
Souřadný systém: JTSK
Výškový systém: BpV

ZODP. PROJEKTANT	KRESLIL	
Ing. Jakub Jindrák, DiS.	Ing. Radka Krylová	
INVESTOR:	LUX interiér s.r.o., Okružní 92, 78314 Hlušovice	
STUPĚŇ:	Dokumentace pro provádění stavby	
AKCE:	Stavební úpravy spojené se změnou v užívání haly, Hlušovice	
K.Ú.:	Hlušovice p.č.: 59	ČÍSLO VÝKRESU: D.1.4.3
SCHÉMA VNITŘNÍ VODOVOD		ČÍSLO KOPIE: