




SCHEMATICKÝ POHLED NA OPLOCENÍ:

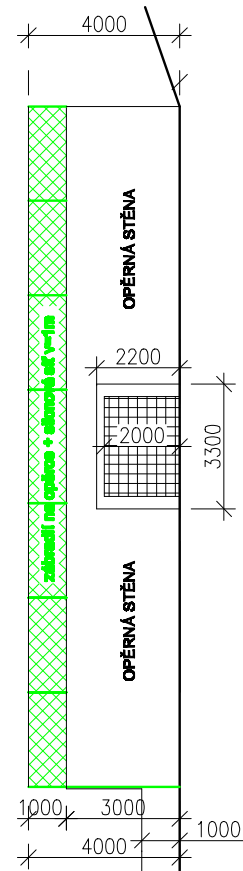

SCHEMATICKÝ POHLED NA OPLOCENÍ:

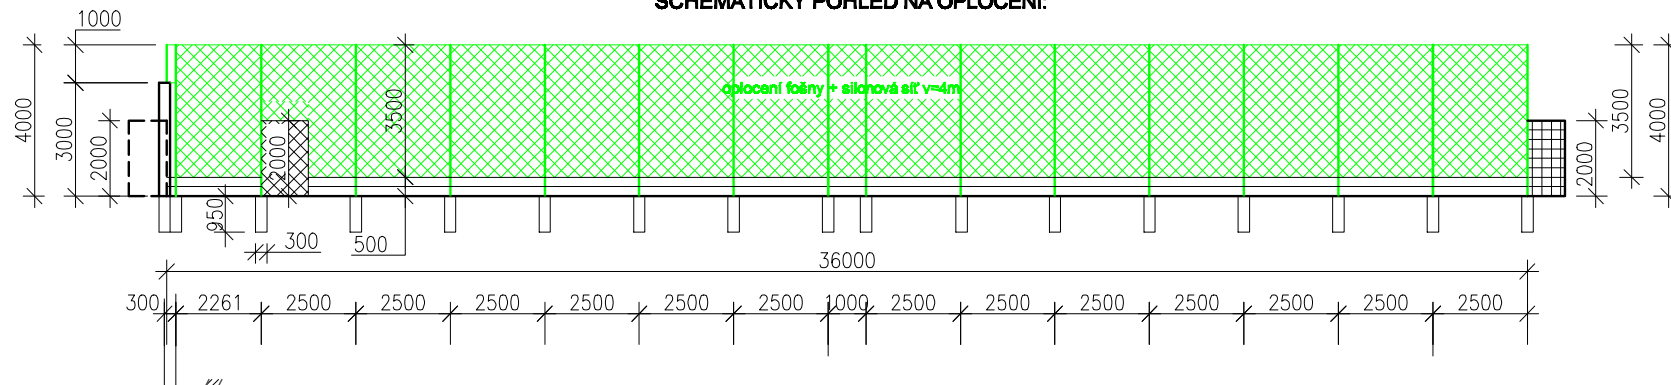


SCHEMATICKÝ POHLED NA OPLOCENÍ:

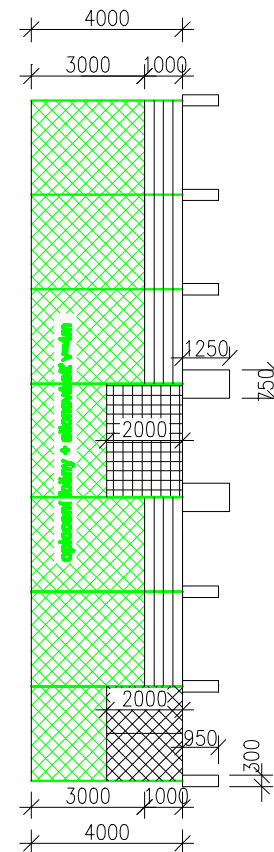


LEGENDA POVRCHŮ :


UMĚLÝ PUR POVRCH EPDM tl. 11mm

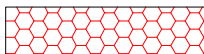

OCHRANNÁ SÍŤ

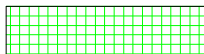

DŘEVĚNÝ MANTINEL

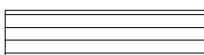

LEGENDA LAJNOVÁNÍ :

TENIS



VOLEJBAL, NOHEJBAL



STREETBAL



MALÁ KOPANÁ



BADMINTON



SO 02 - VÍCEÚČELOVÉ HŘIŠTĚ 18X36 M

NÁZEV A ADRESA STAVBY
MLTIFUNKČNÍ ŠKOLNÍ HŘIŠTĚ
ZŠ ROZTOKY
poz. č. parc.180/3, k.ú. Roztoky u Křivoklátu

INVESTOR
Obec Roztoky
č.p. 128, 270 23 Roztoky

STUPEŇ DOKUMENTACE
DOKUMENTACE
PRO SPOLEČNÉ ÚZEMNÍ ROZHODNUTÍ
A STAVEBNÍ POVOLENÍ

OBSAH
VÍCEÚČELOVÉ HŘIŠTĚ - PŮDORYS
měřítko číslo přílohy datum
1/200 05 7/2017

GENERÁLNÍ PROJEKTANT
SPORTPROJEKTA
SPORTPROJEKTA PRAHA, s.r.o.
Janáčkovo náb. 3, 150 00 Praha 5
tel./fax.: 257 318 769, mob.: 732 310 121
sportprojekta@seznam.cz
Zodp. projektant: Ing.arch. Jan Drdáký
Vypracoval: Karen Dolejší

