
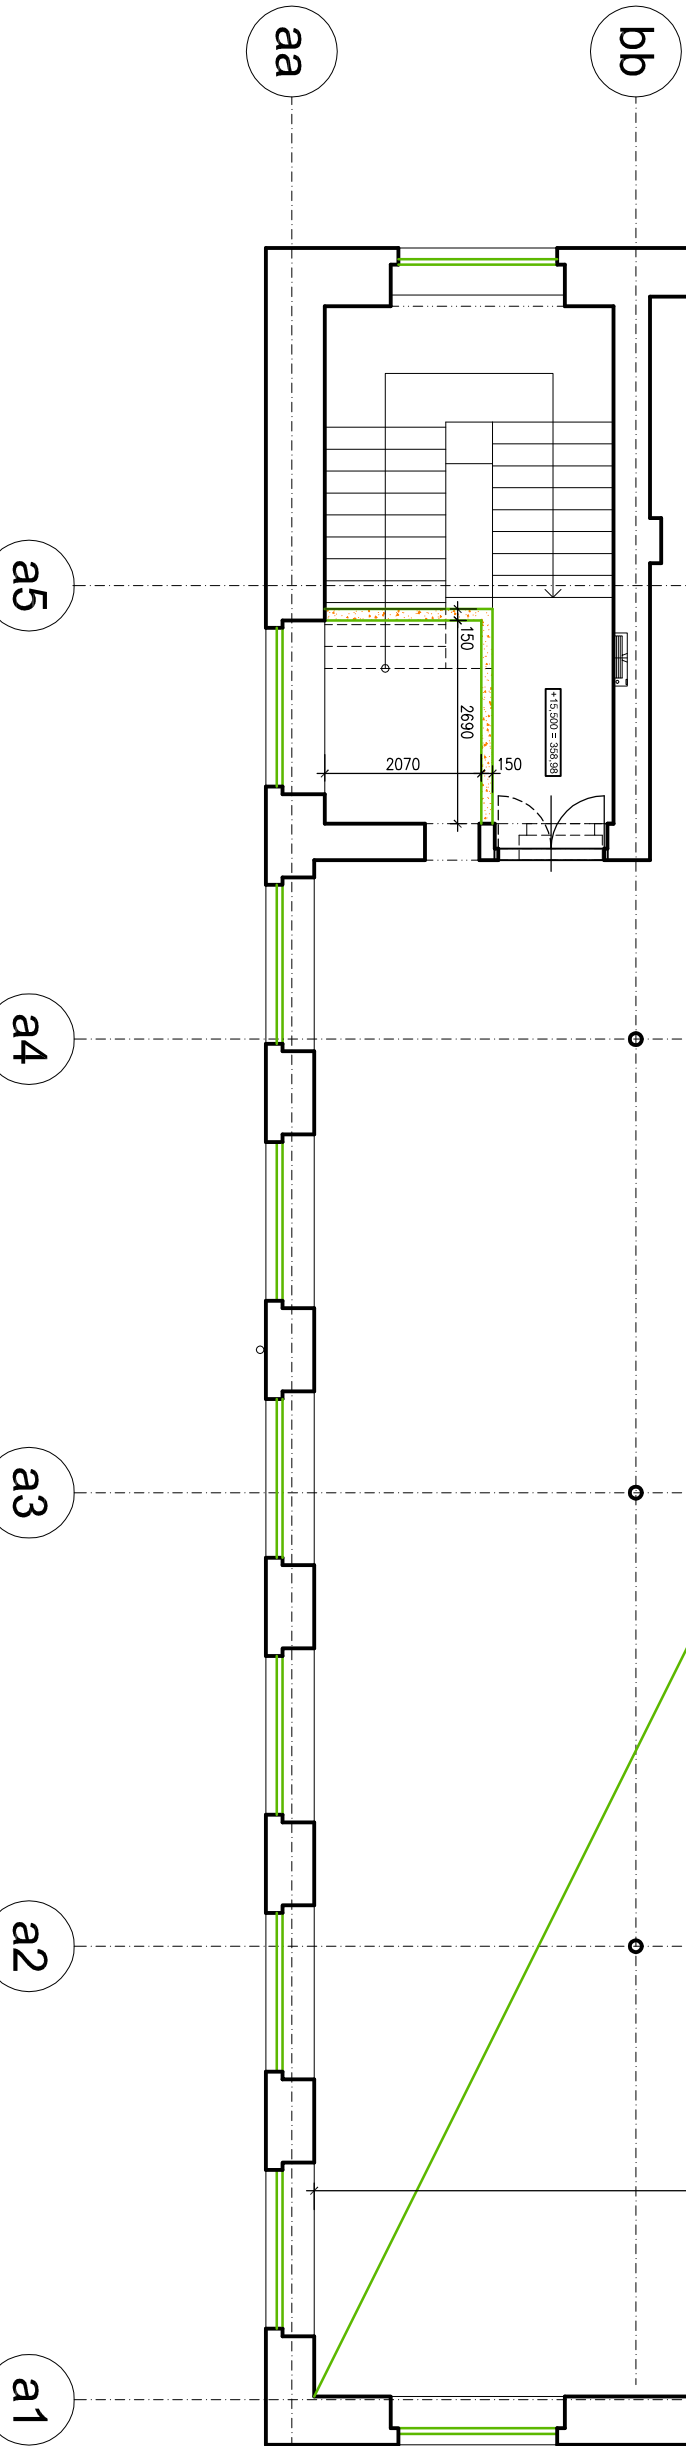


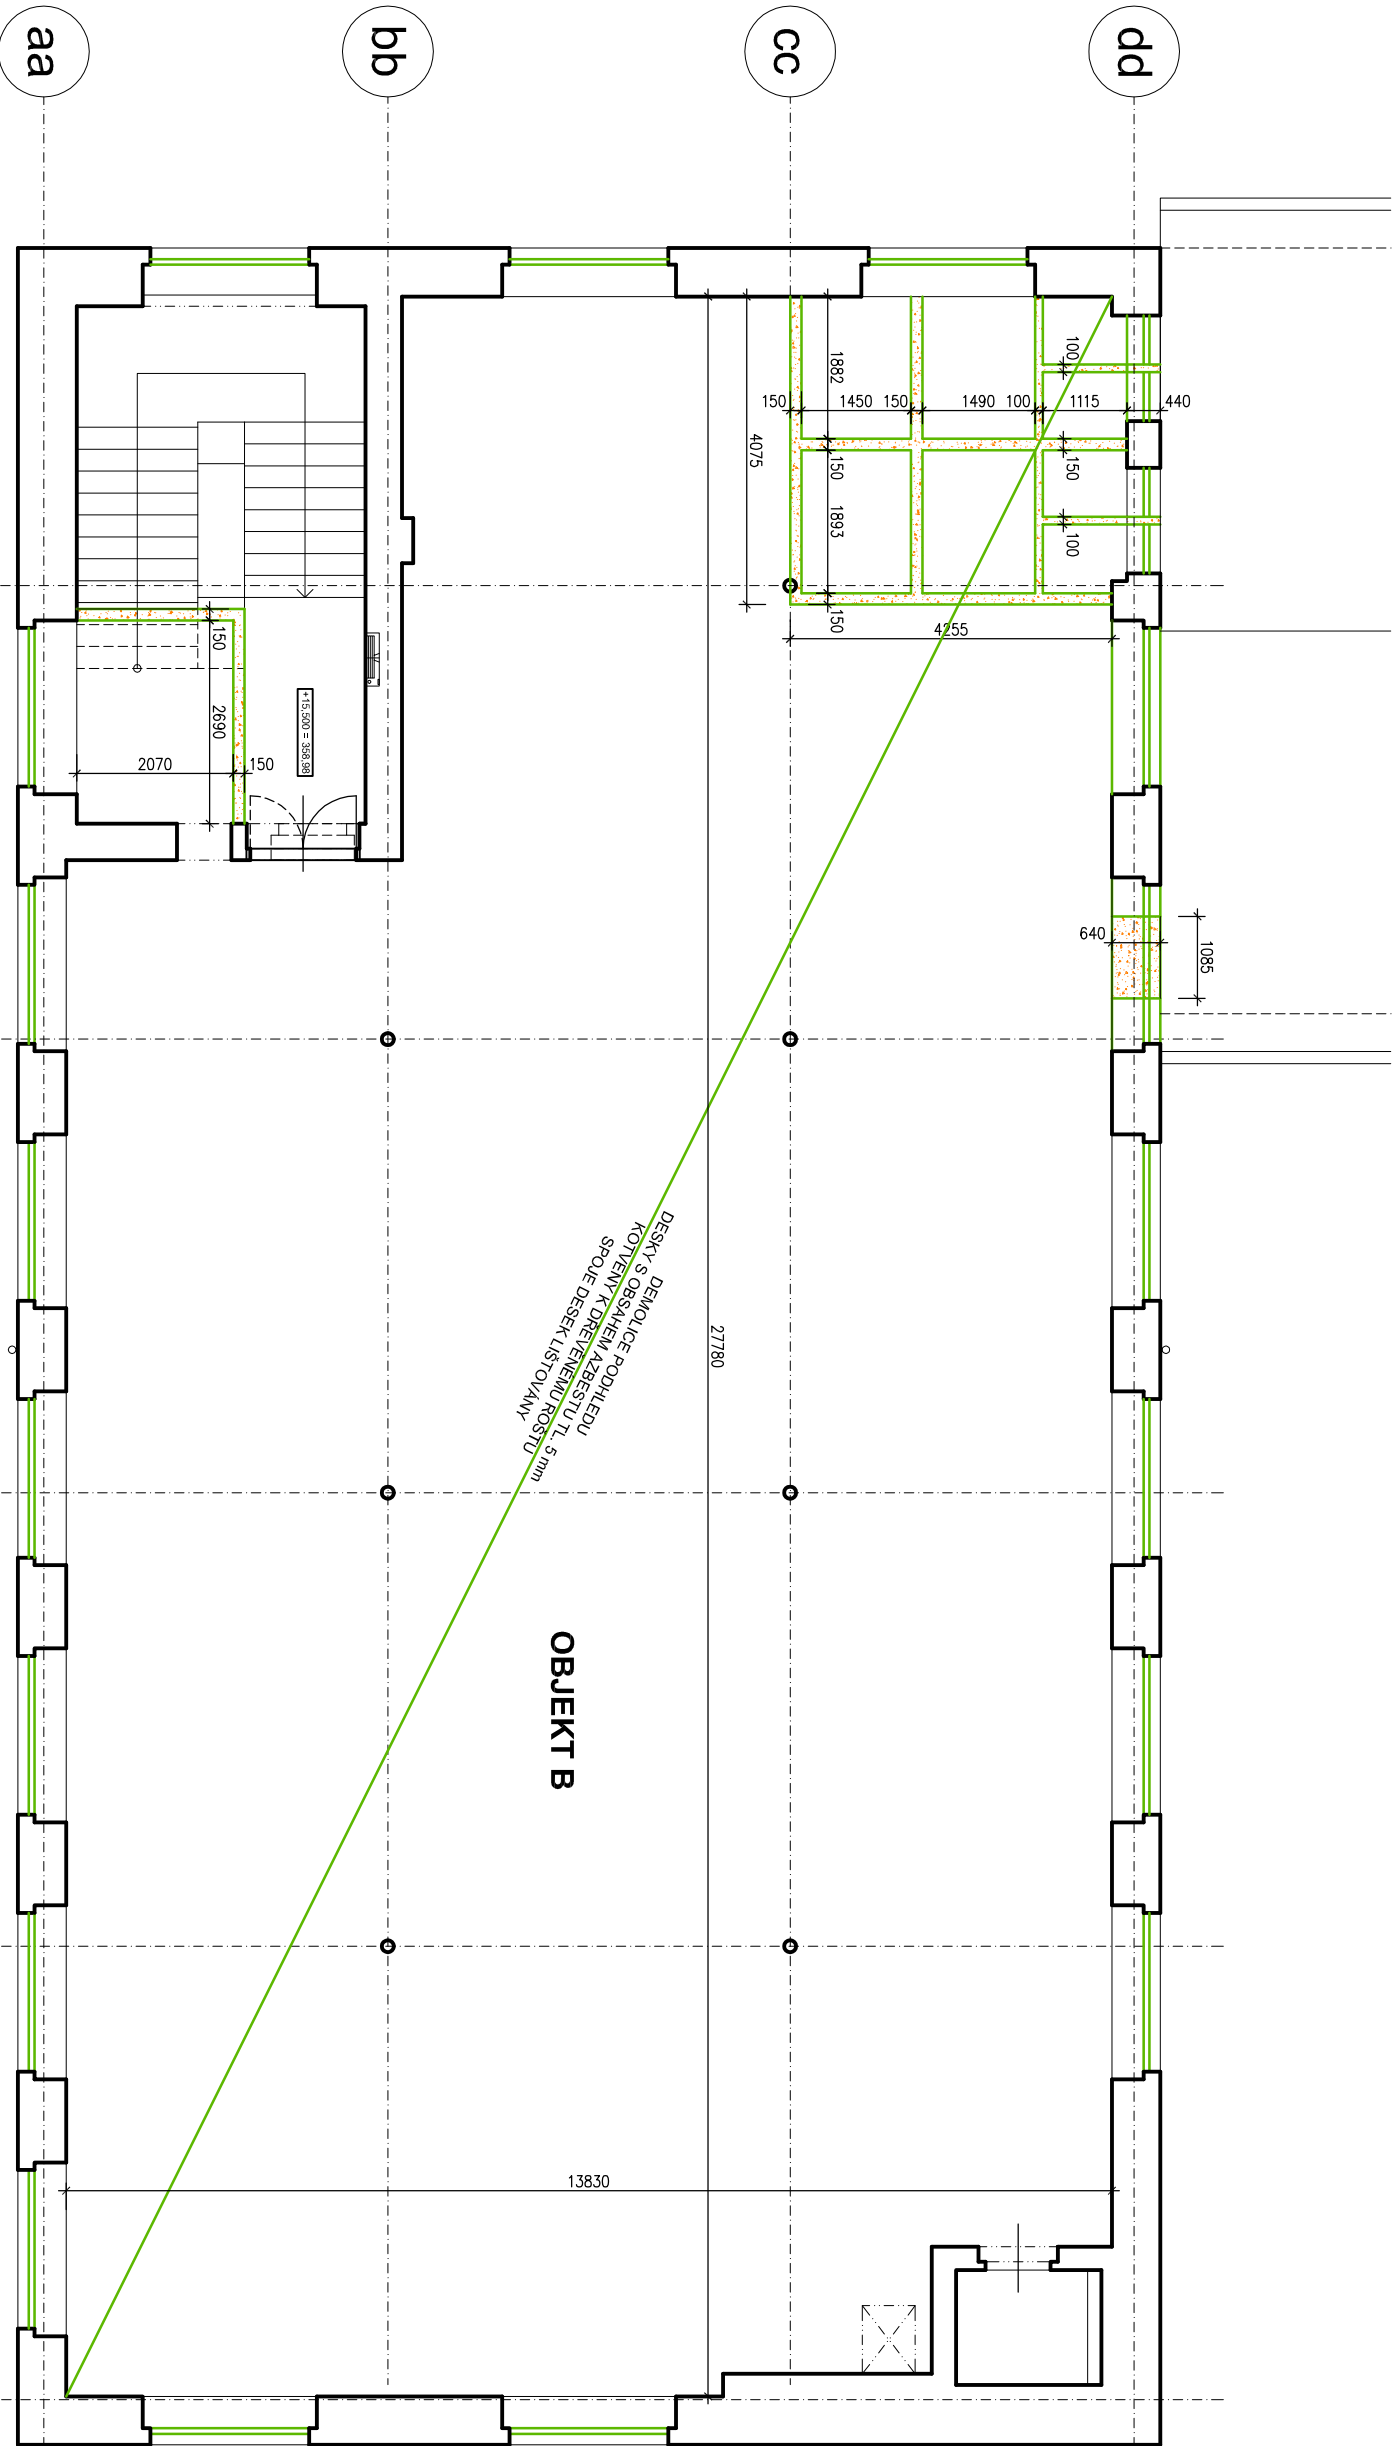

LEGENDA STAVEBNICH HMOT

	STAVAJICI KONSTRUKCE
	BOURANE KONSTRUKCE

ZODPOVEDNÝ PROJEKTANT:		Ing. Tomáš Pospíšil, ČKAIT 00020933	
VYPRACOVATEL:		Ing. Tomáš Pospíšil	
STAVEBNÍK:		Sams Solid s.r.o.	
MÍSTO:		Řeznická 656/14, Nové Město, 110 01 Praha 1	
AKCE:		Ing. Tomáš Pospíšil	
ADRESA:		Sams Solid s.r.o., rekonstrukce starého závodu firmy Grifostroj	
ČÁST:		Tovární 417	
NÁZEV:		471 54 Cvikov	
VÝKRESU:		OBJEKT B – PŮDORYS 5. NP	
MĚŘÍTKO:		SOUČASNÝ STAV – BOURACÍ PRÁCE	
		1:100	
		STUPEŇ PROJEKTU: DSP	
		DATUM: leden 2019	
		ČÍSLO VÝKRESU: B105b Z1	
		C. PANEĚ	

smart energy solutions

Luberská 1002/9, 120 00 Praha 2
IČO: 29136440 | +420 736 630 021
www.ecoten.cz | info@ecoten.cz

POZNÁMKY:

- PŘEDMĚT ZMĚNY Z1 - DOPLNĚNÍ INFORMACE O DEMOLICI PODHLEDU
- INFORMACE O ROZSAHU MATERIÁLU S OBSAHEM AZBESTU PŘEVZATY Z INFORMACÍ, POSKYTNUTÝCH STAVEBNÍKEM