



VÝPUST PODÉLNÝ ŘEZ

POŽERÁK

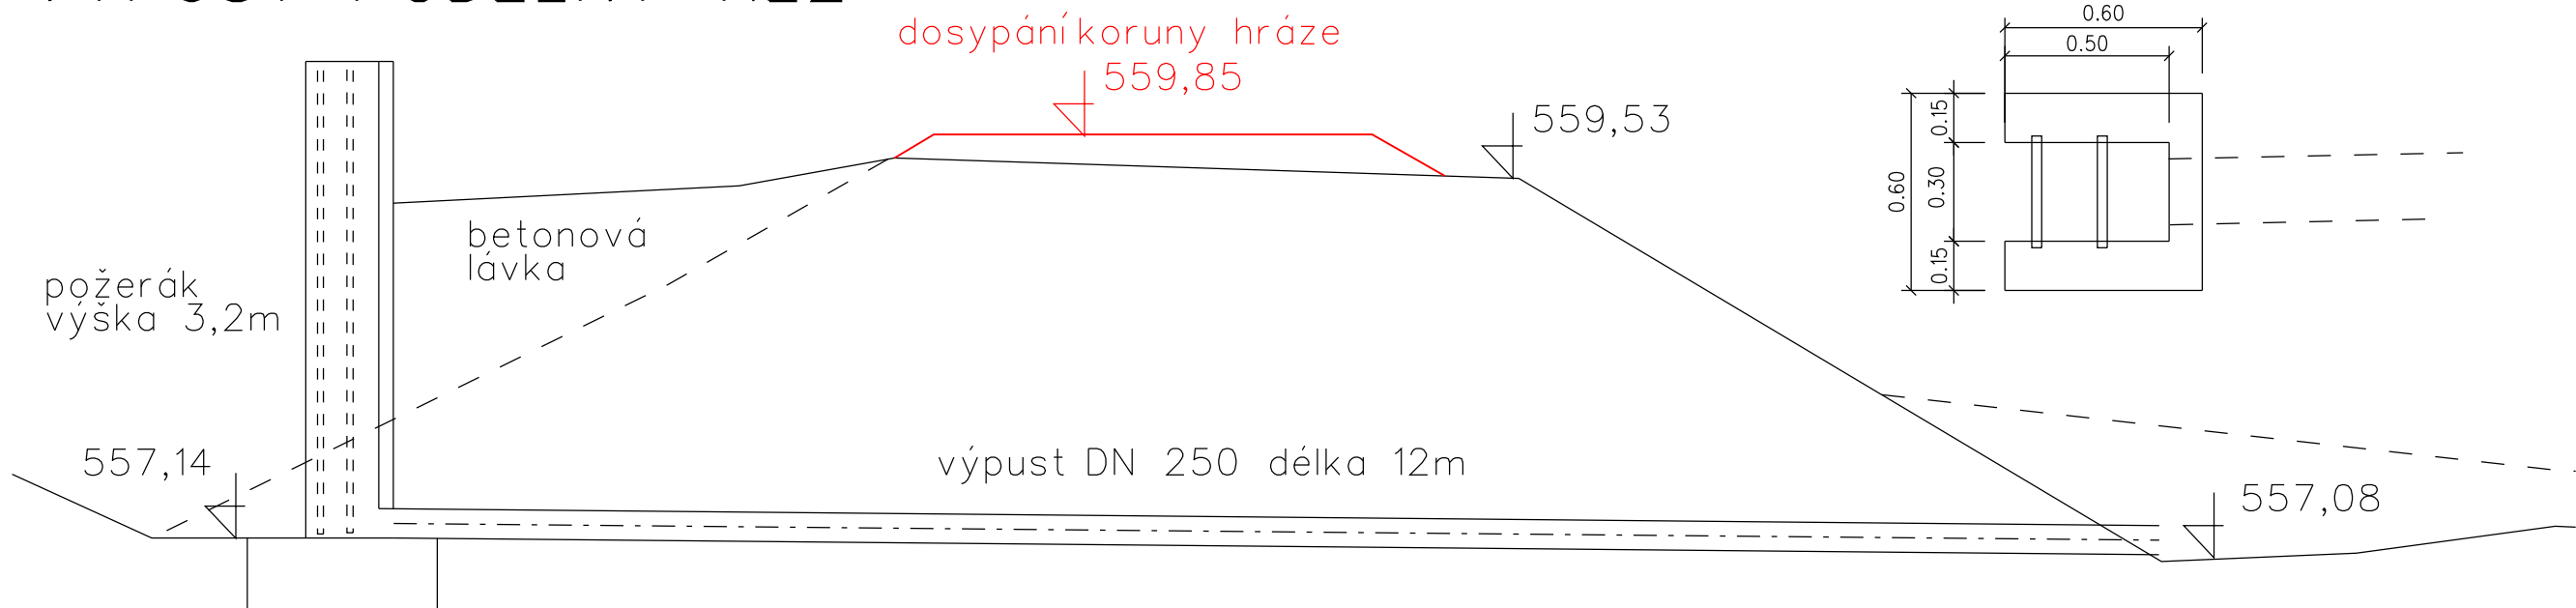

PŮDORYS

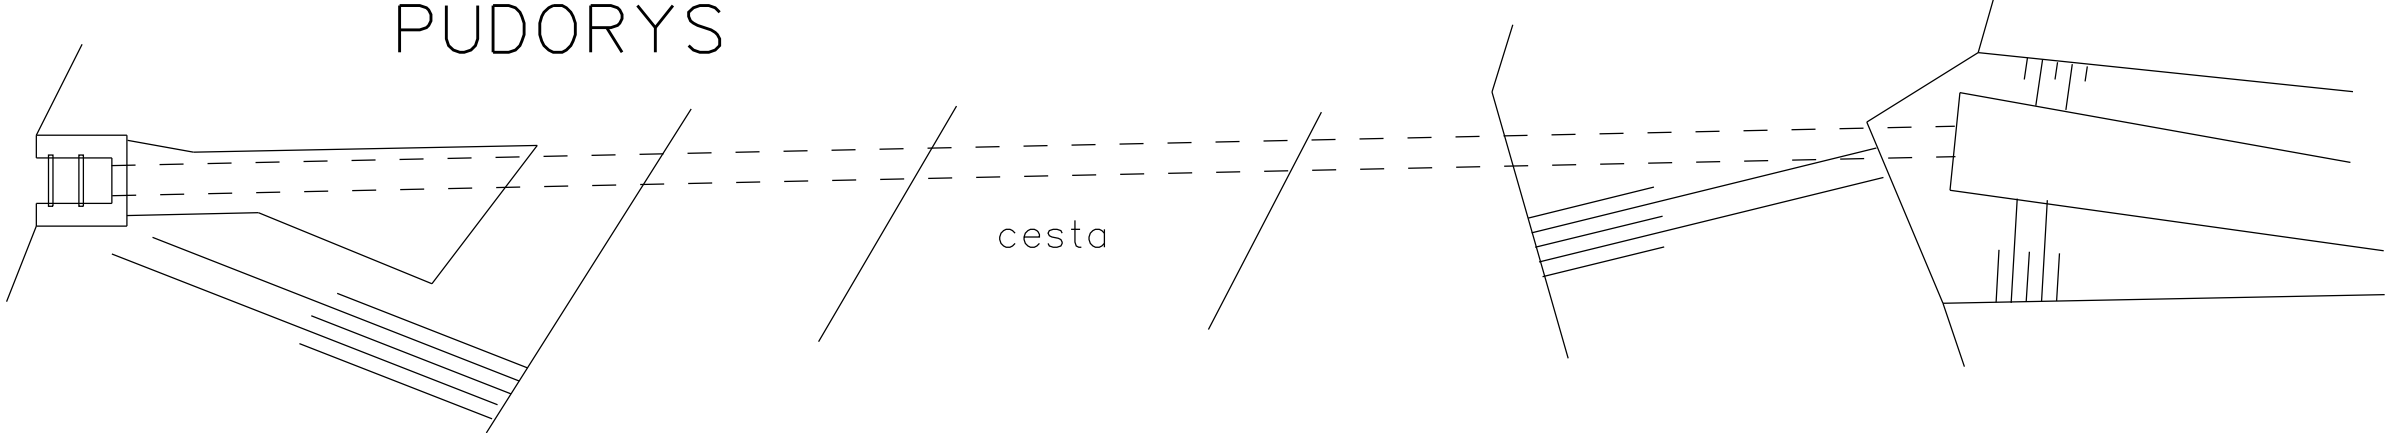

PROJEKTANT :	Ing. Martin DOBEŠ	VYPRACOVAL :	Ing. Martin DOBEŠ	Martin Dobeš Vodohospodářské projekty Chýnice 85, 25217 Tachlovice tel. 605256517
STUPEŇ:	DSP + PASPORT STAVBY	DATUM :	listopad 2016	
OBJEDNATEL :	obec Mladý Smolivec	MĚŘÍTKO :	1 : 50	
Starý Smolivec obnova rybníka Strhaný				Č. PŘÍLOHY D3