


LEGENDA MÍSTNOSTI		
ČÍSLO MÍST.	ÚČEL	VÝMĚRA m ²
0.01	SCHODY	8,1
0.02	CHODBA	15,6
0.03	VÝTĚH	2,8
0.04	PŘEDSÍŇ	4,9
0.05	SÍŤŠÍRNÁ KERAMIKY +PEC	5,6
0.06	KERAMICKÁ DÍLNA	24,8
0.07	PŘEDSÍŇ	6,3
0.08	TECH. MÍSTNOST	5,4
0.09	ODPAD	1,0
0.10	SKLAD	11,8
0.11	KUCHYŇE	29,1
0.12	NEOBŠAŽENO	
0.13	HRUBÁ ZELENINA	4,1
0.14	WC + SPRCHA	1,8
0.15	ŠATNA	6,8
0.16	WC BEZBAR.	3,2
0.17	WC + OKLID	2,0
0.18	WC + SPRCHA	4,6
0.19	RELAXAČNÍ MÍSTNOST	23,0
0.20	REHABILITACE	23,0
0.21	VEŠKOVNÍ SCHODY	23,0

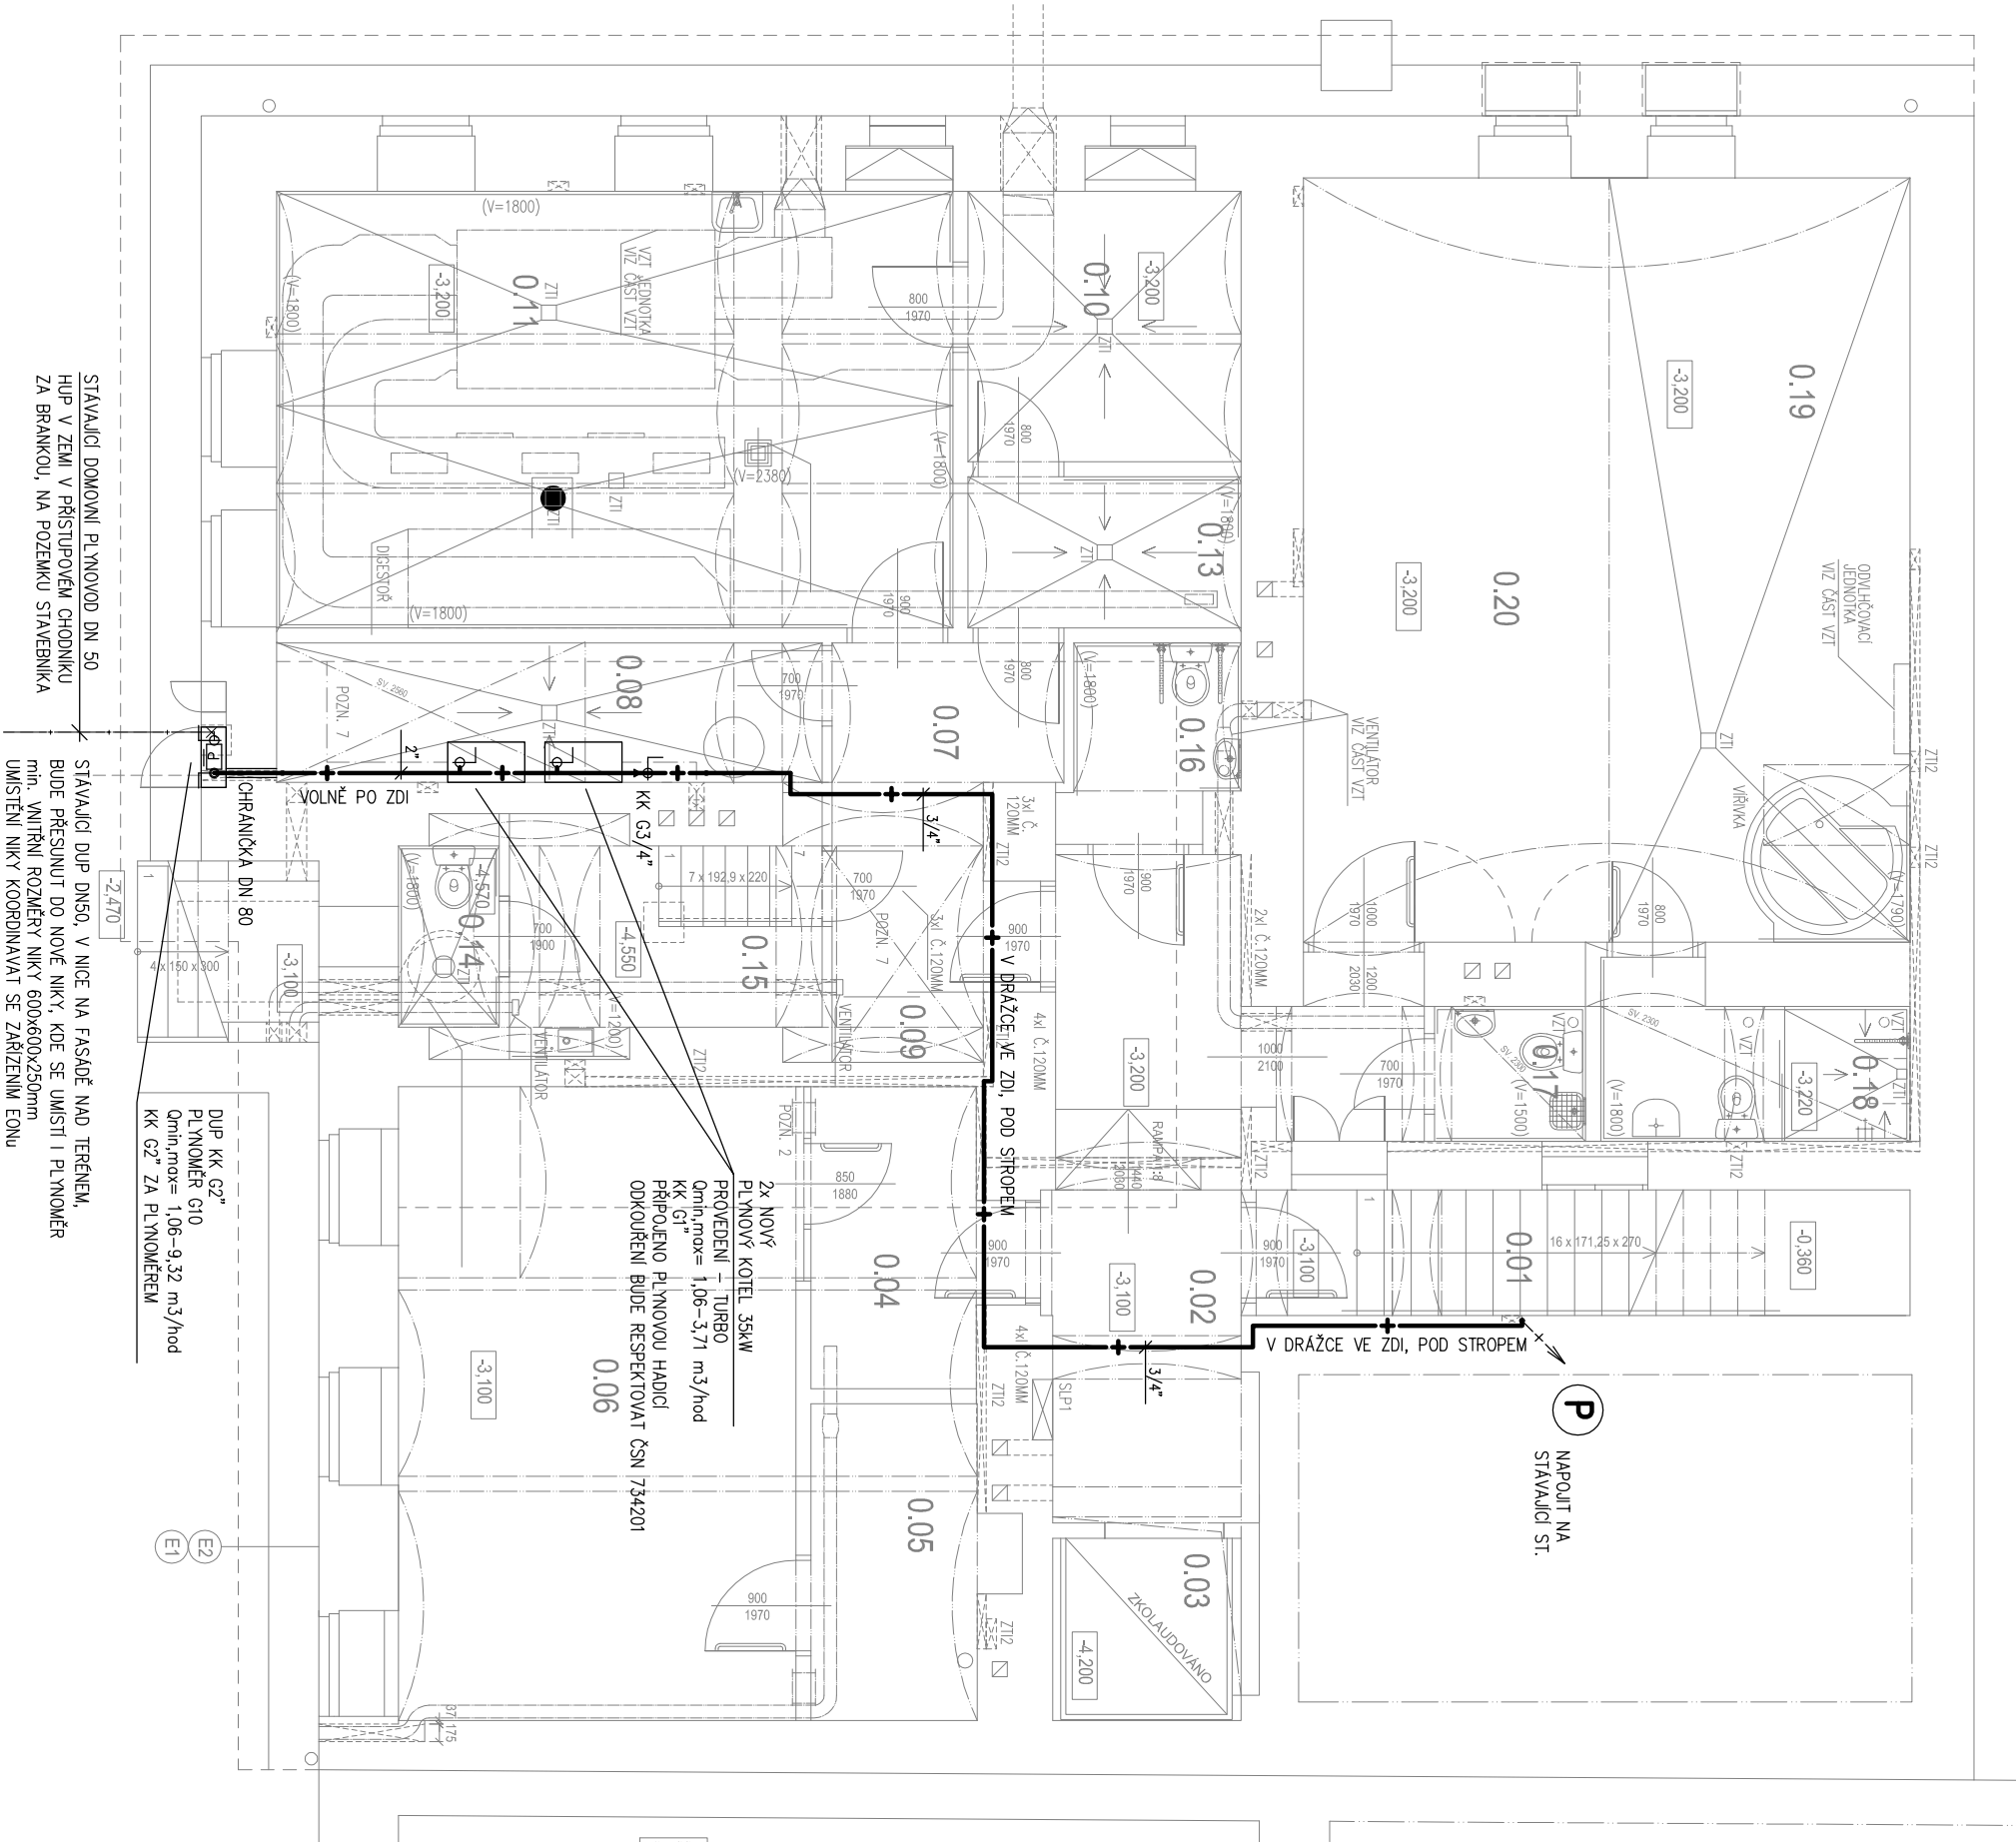

VED. PROJEKTANT	ZODP. PROJEKTANT	VYPRACOVAL	ING. KAMIL KOŘISTKA KRÁTKÁ 261, 747 74 NEPLACHOVCE tel : 777 684 594 e-mail : koristka@email.cz	
ING.ARCH. T. JENČEK	ING. KAMIL KOŘISTKA	ING. KAMIL KOŘISTKA		
INVESTOR: RÚKA PRO ŽIVOT O.P.S., RAJMONOVA 1199/4, 182 00 PRAHA 8 – KOBYLISY			ZAK. ČÍSLO	16026
NAZEV AKCE:			DATUM	08/2016
DOMOV PRO OSOBY SE ZDRAVOTNÍM POSTIŽENÍM A DOSTAŘBA DEKORU STACIONÁŘE PRO SPOUŠTĚNÍ S KENT. A KONB. POSTIŽENÍM – 2 ETAPA			STUPĚŇ PD	ZMĚNA ST.PŘED.DOK.
			SOUBOR DWG	
BOŽETĚCHOVA 15, K.Ú. KRÁLOVO POLE, Č.PARC. 555, 556			ZDRAVOTNÍ TECHNIKA	VÝTIISK Č.
PŘÍLOHA:			MĚŘÍTKO	VÝKRES Č.
PŮDORYS 1.PP – PLYN			1:75	506