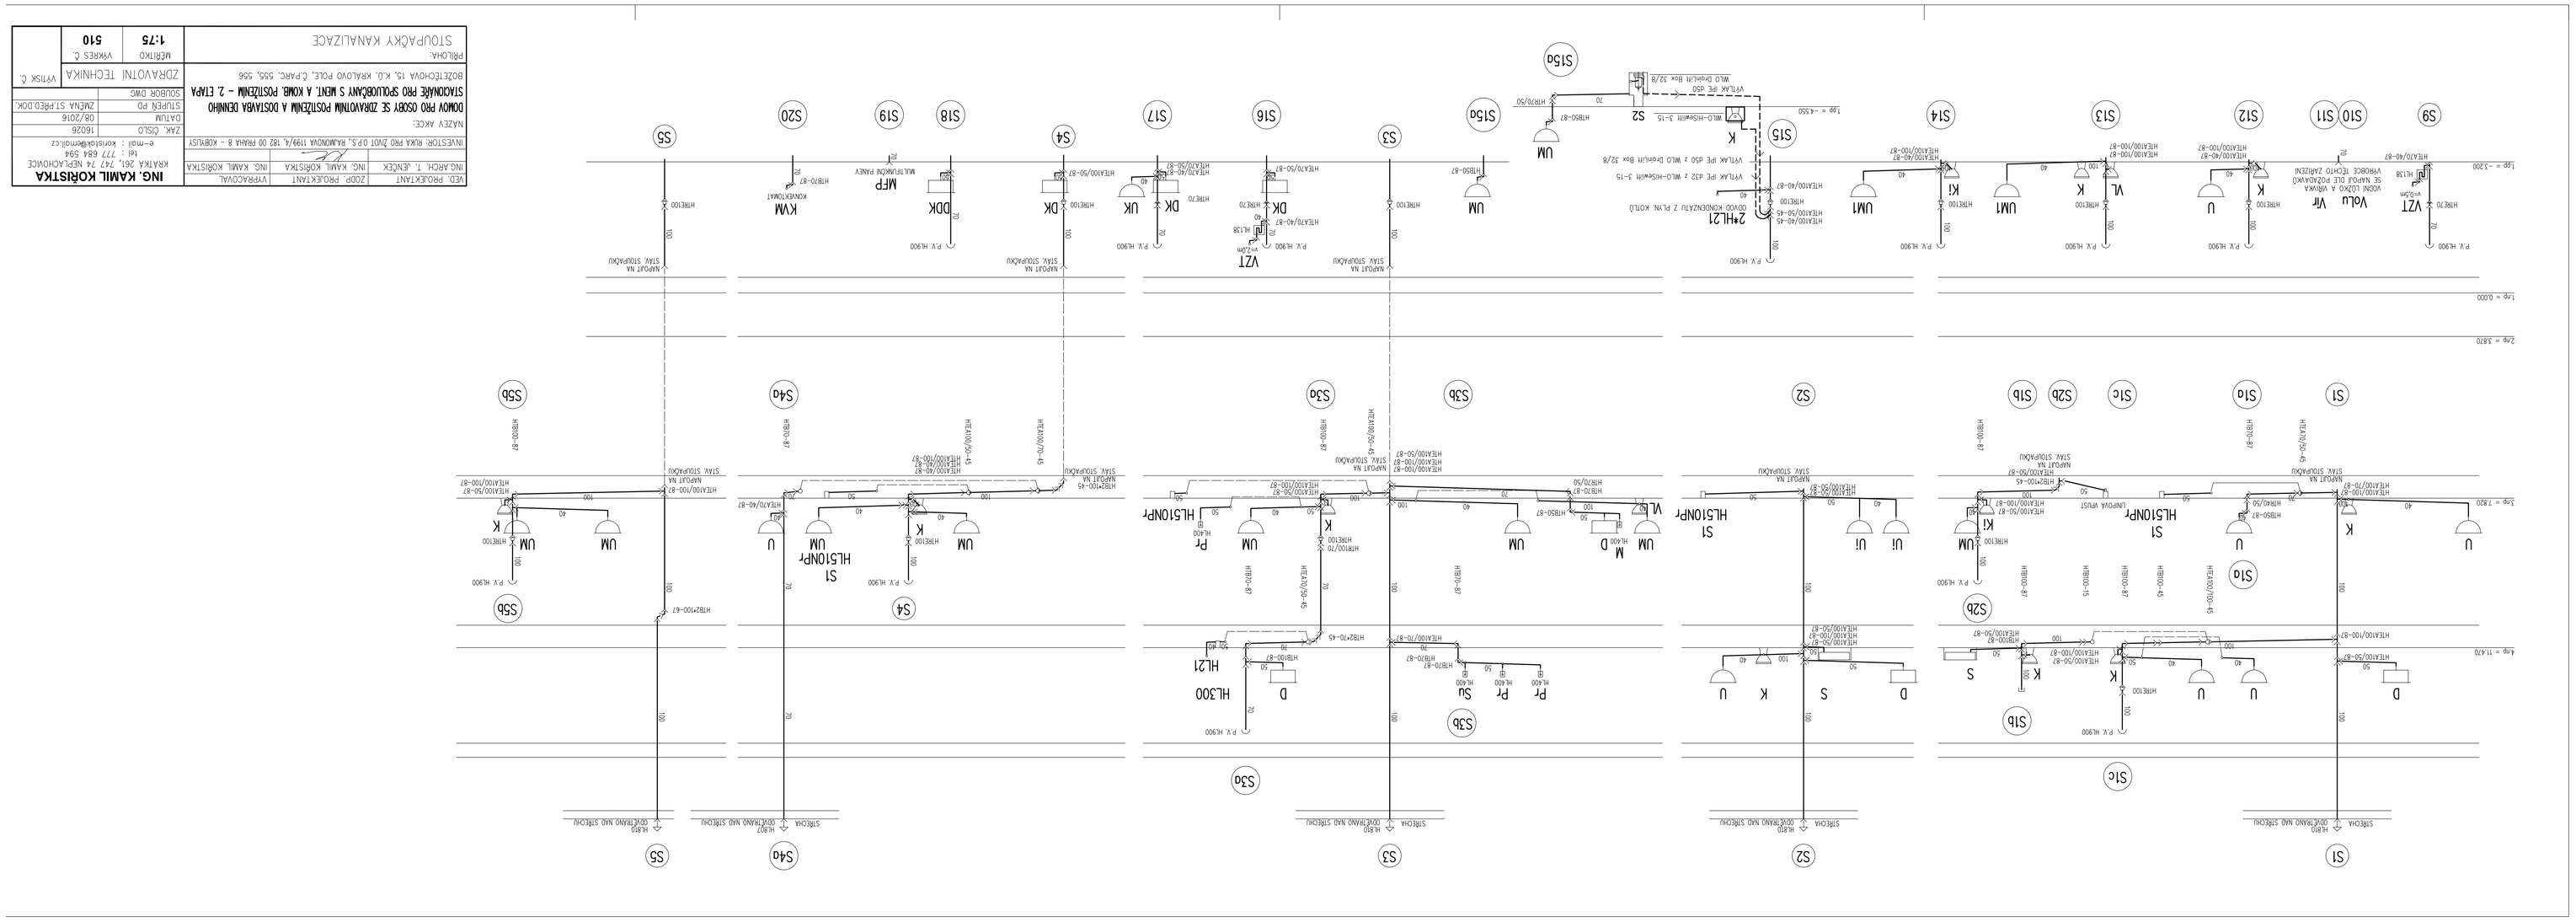

VED. PROJEKTANT	ZODP. PROJEKTANT	VYPRACOVAL	**ING. KAMIL KOŘISTKA**
ING.ARCH. T. JENČEK	ING. KAMIL KOŘISTKA	ING. KAMIL KOŘISTKA	KRAJSKÁ 261, 747 74 NEPLACHOVICE
			tel : 777 684 594
			e-mail : kornista@email.cz
INVESTOR: RAKA PRO ZVOT O.P.S., RAMONOVA 1199/4, 182 00 PRAHA 8 - KOBYLISY			
NÁZEV AKCE:			
DOMOV PRO OSOBY SE ZDRAVOTNÍM POSTIŽENÍM A DOSTAVBA DENNÍHO STACIONÁŘE PRO SPOLUOBČANY S MDKT. A KOMB. POSTIŽENÍM - 2. ETAPA			
BOŽETĚCHOVA 15, K.Ú. KRALOVO POLE, Č.PARC. 555, 556			
PŘÍLOHA:			
STOUPAČKY KANALIZACE			

ZDRAVOTNÍ TECHNIKA	VÝKRES Č.
MĚŘÍTKO	VÝKRES Č.
1:75	**510**
DATUM	08/2016
STUPEŇ PD	ZMĚNA S1 PŘED.DOK.
ZAK. ČÍSLO	16026
SOUBOR DWG	