


REZ 3-3

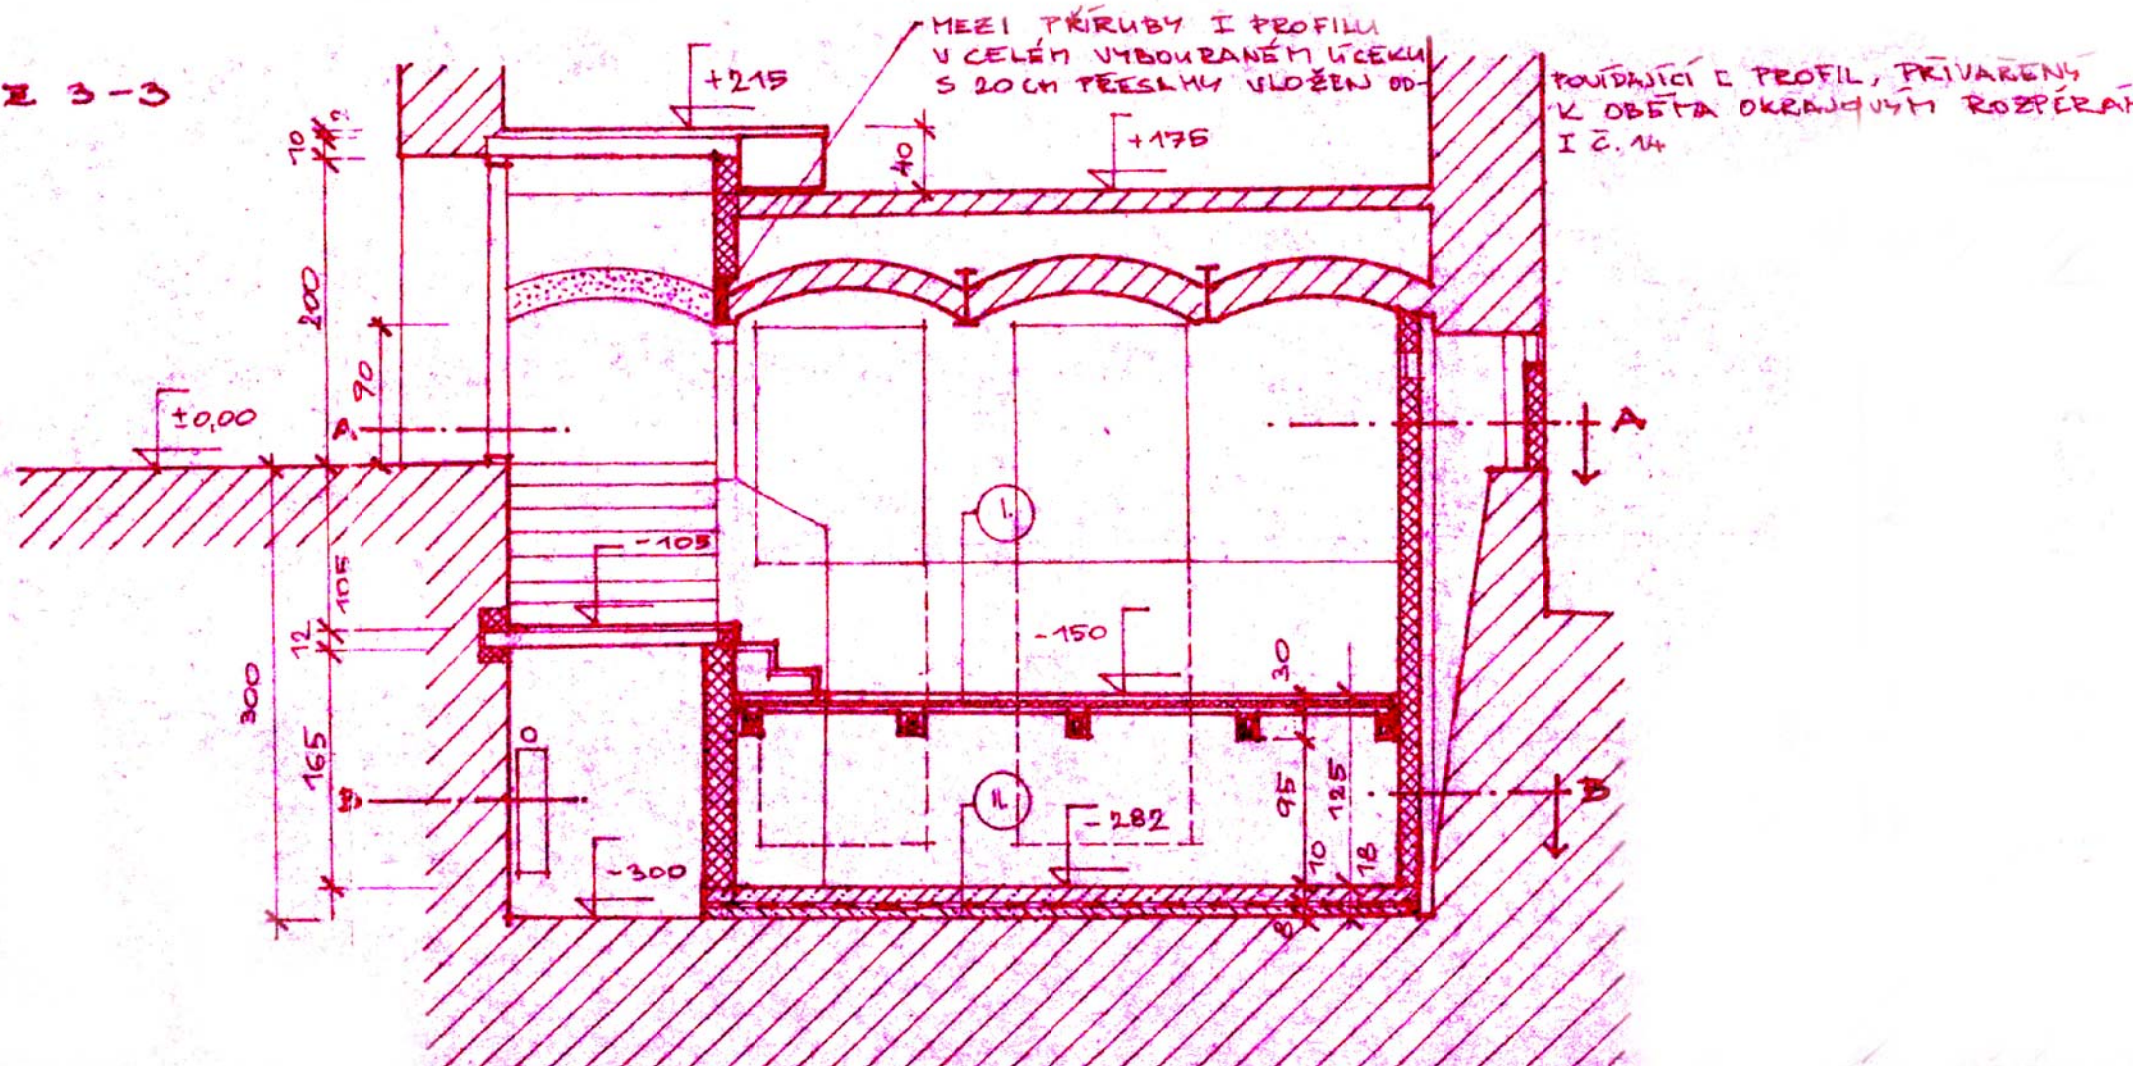

PROJEKTANT		MONOBLOK, DURČÁKOVA 49, BRNO 61300, T +420 777 931 900, www.monoblok.cz	
		ING.ARCH. T.JENČEK, ING.ARCH. K.HORÁKOVÁ	
INVESTOR	RUKA PRO ŽIVOT O.P.S., RAJMONOVA 1199/4, 182 00 PRAHA 8 - KOBYLISY	DATUM	ČERVEN 2016
BOŽETĚCHOVA 15, K.Ú. KRÁLOVO POLE, Č.PARC. 555, 556		STUPEŇ	
DOMOV PRO OSOBY SE ZDRAVOTNÍM POSTIŽENÍM A DOSTAVBA DENNÍHO STACIONÁŘE PRO SPOLUOBČANY S MENT. A KOMB. POSTIŽENÍM - 2. ETAPA		ZMĚNA STAVBY PŘED DOKONČENÍM	
VÝKRES PŮVODNÍ DOKUMENTACE		MĚŘITKO	1 : 50
STAVEBNÍCH ÚPRAV Z R. 1977 - REZ 3-3 1.PP		ČÍSLO VÝKRESU	09