# řez E–E:

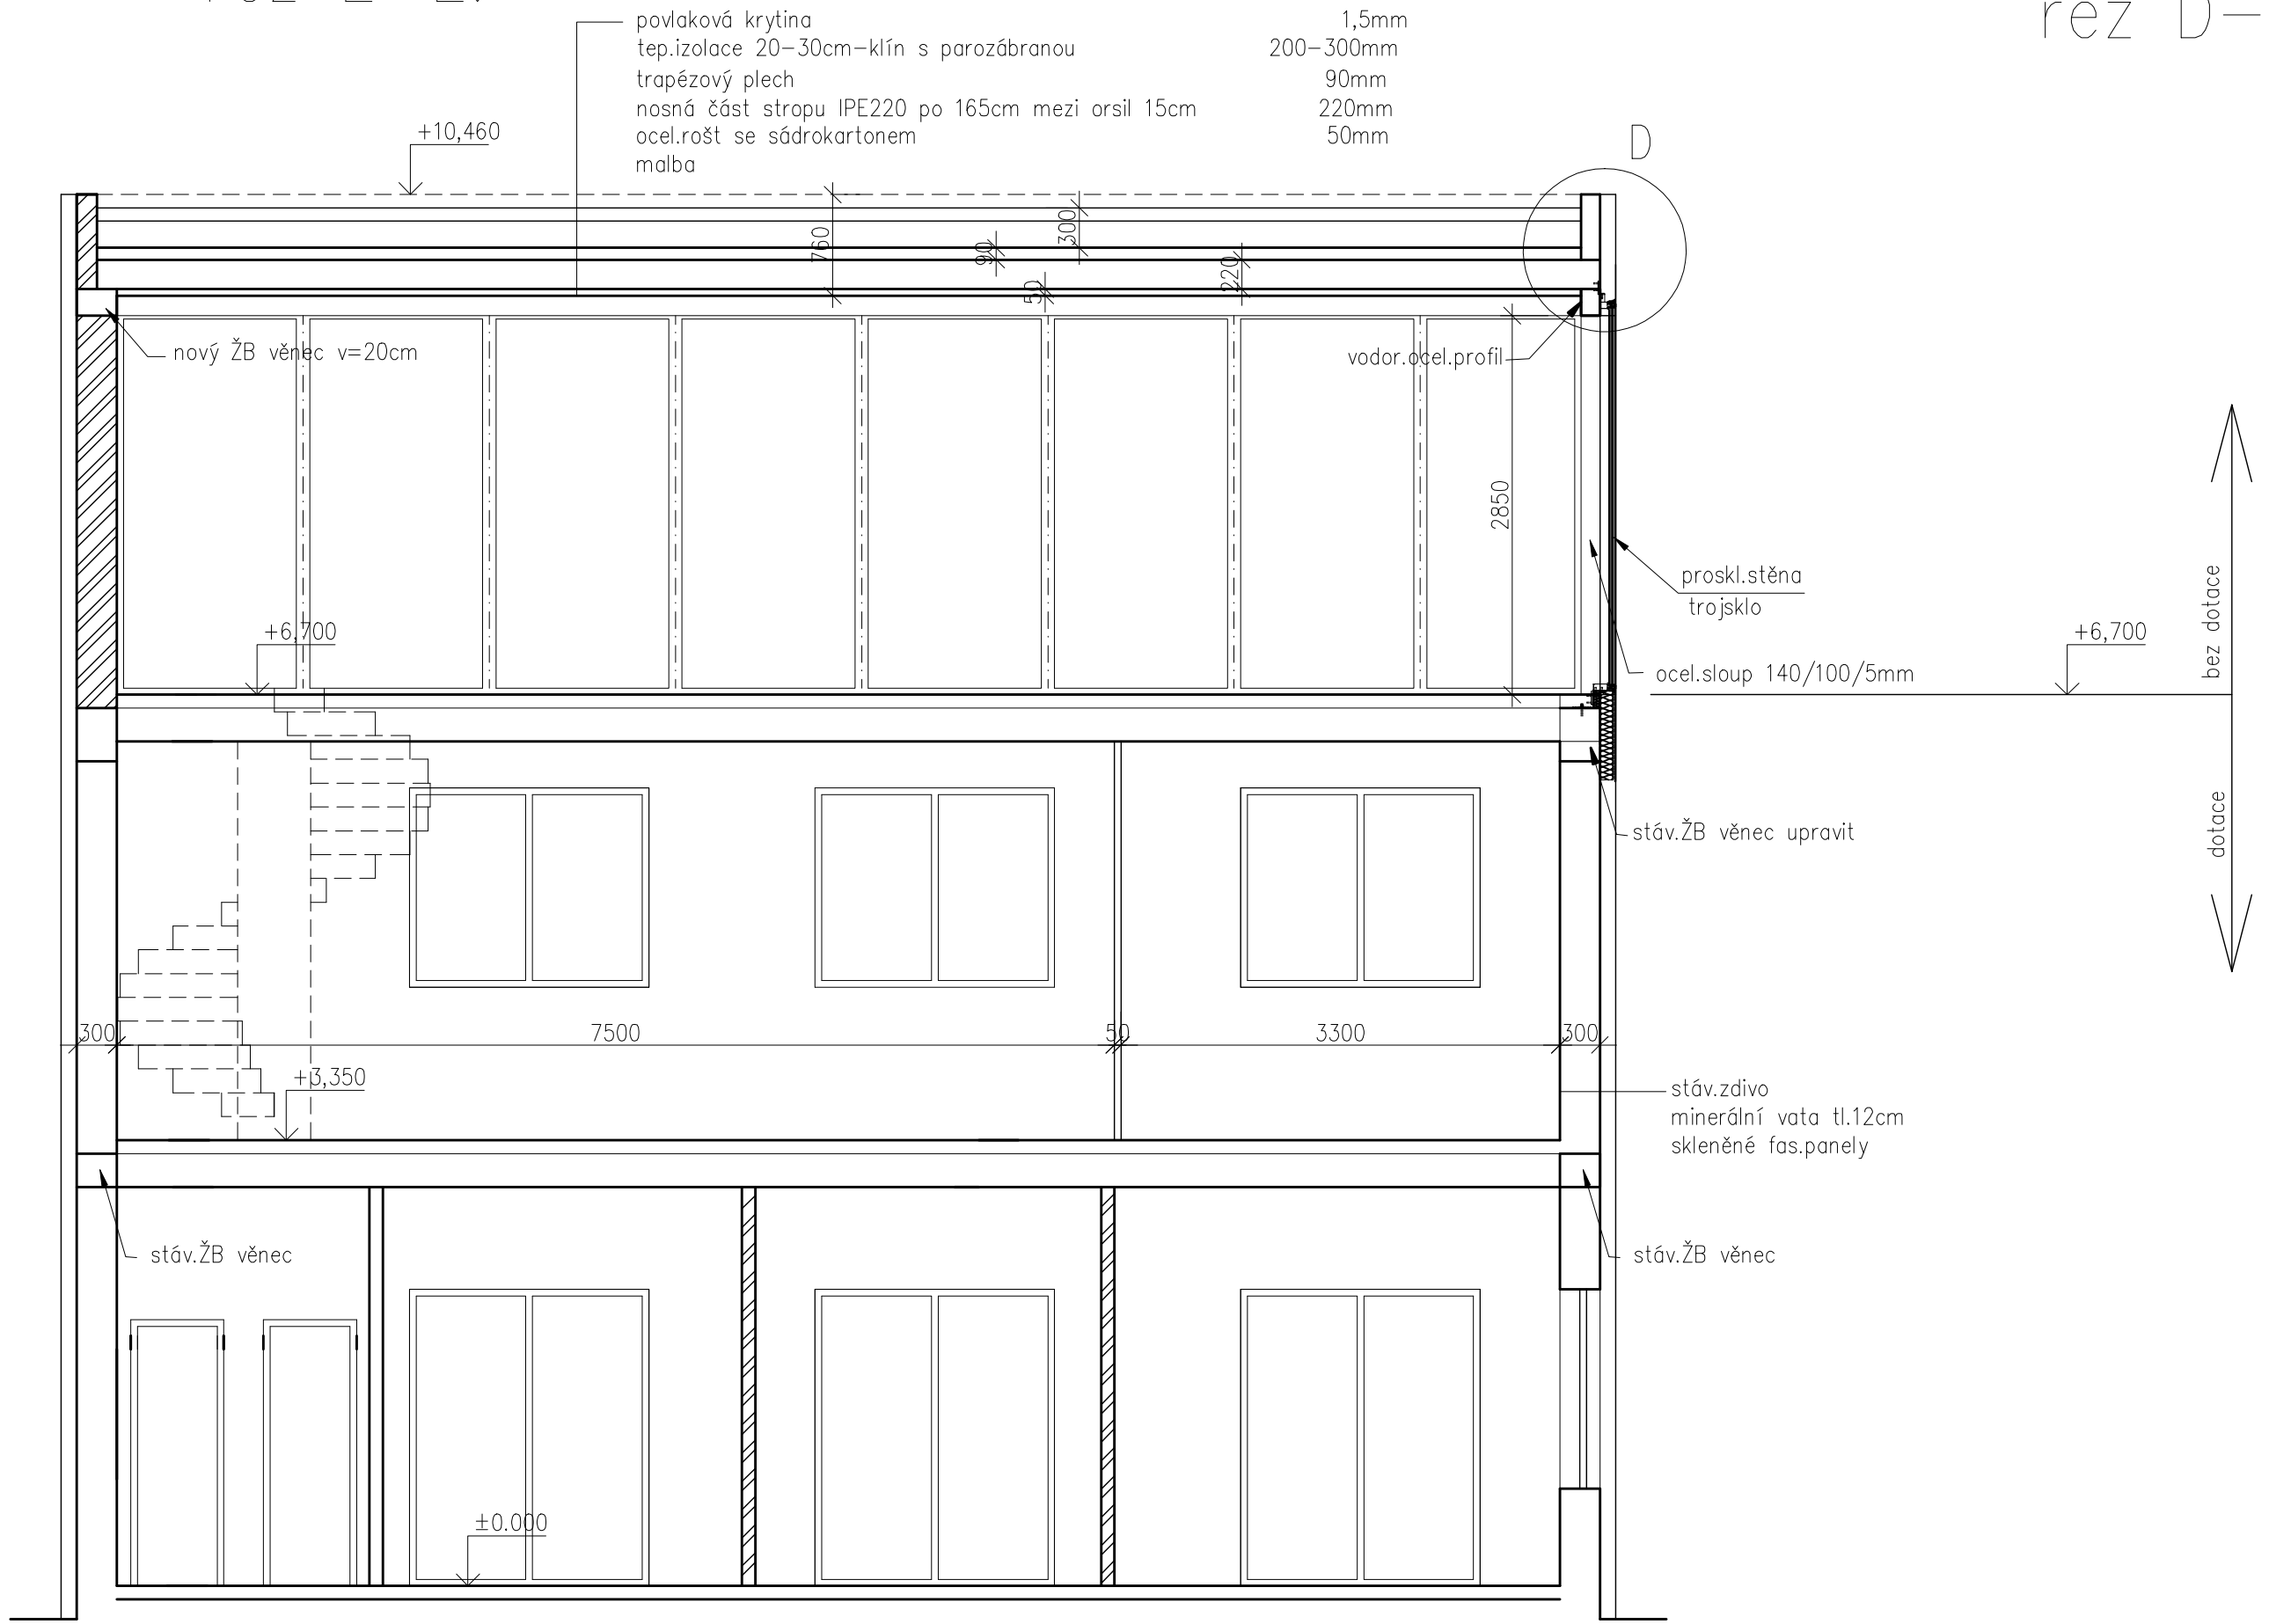


# řez D–D:

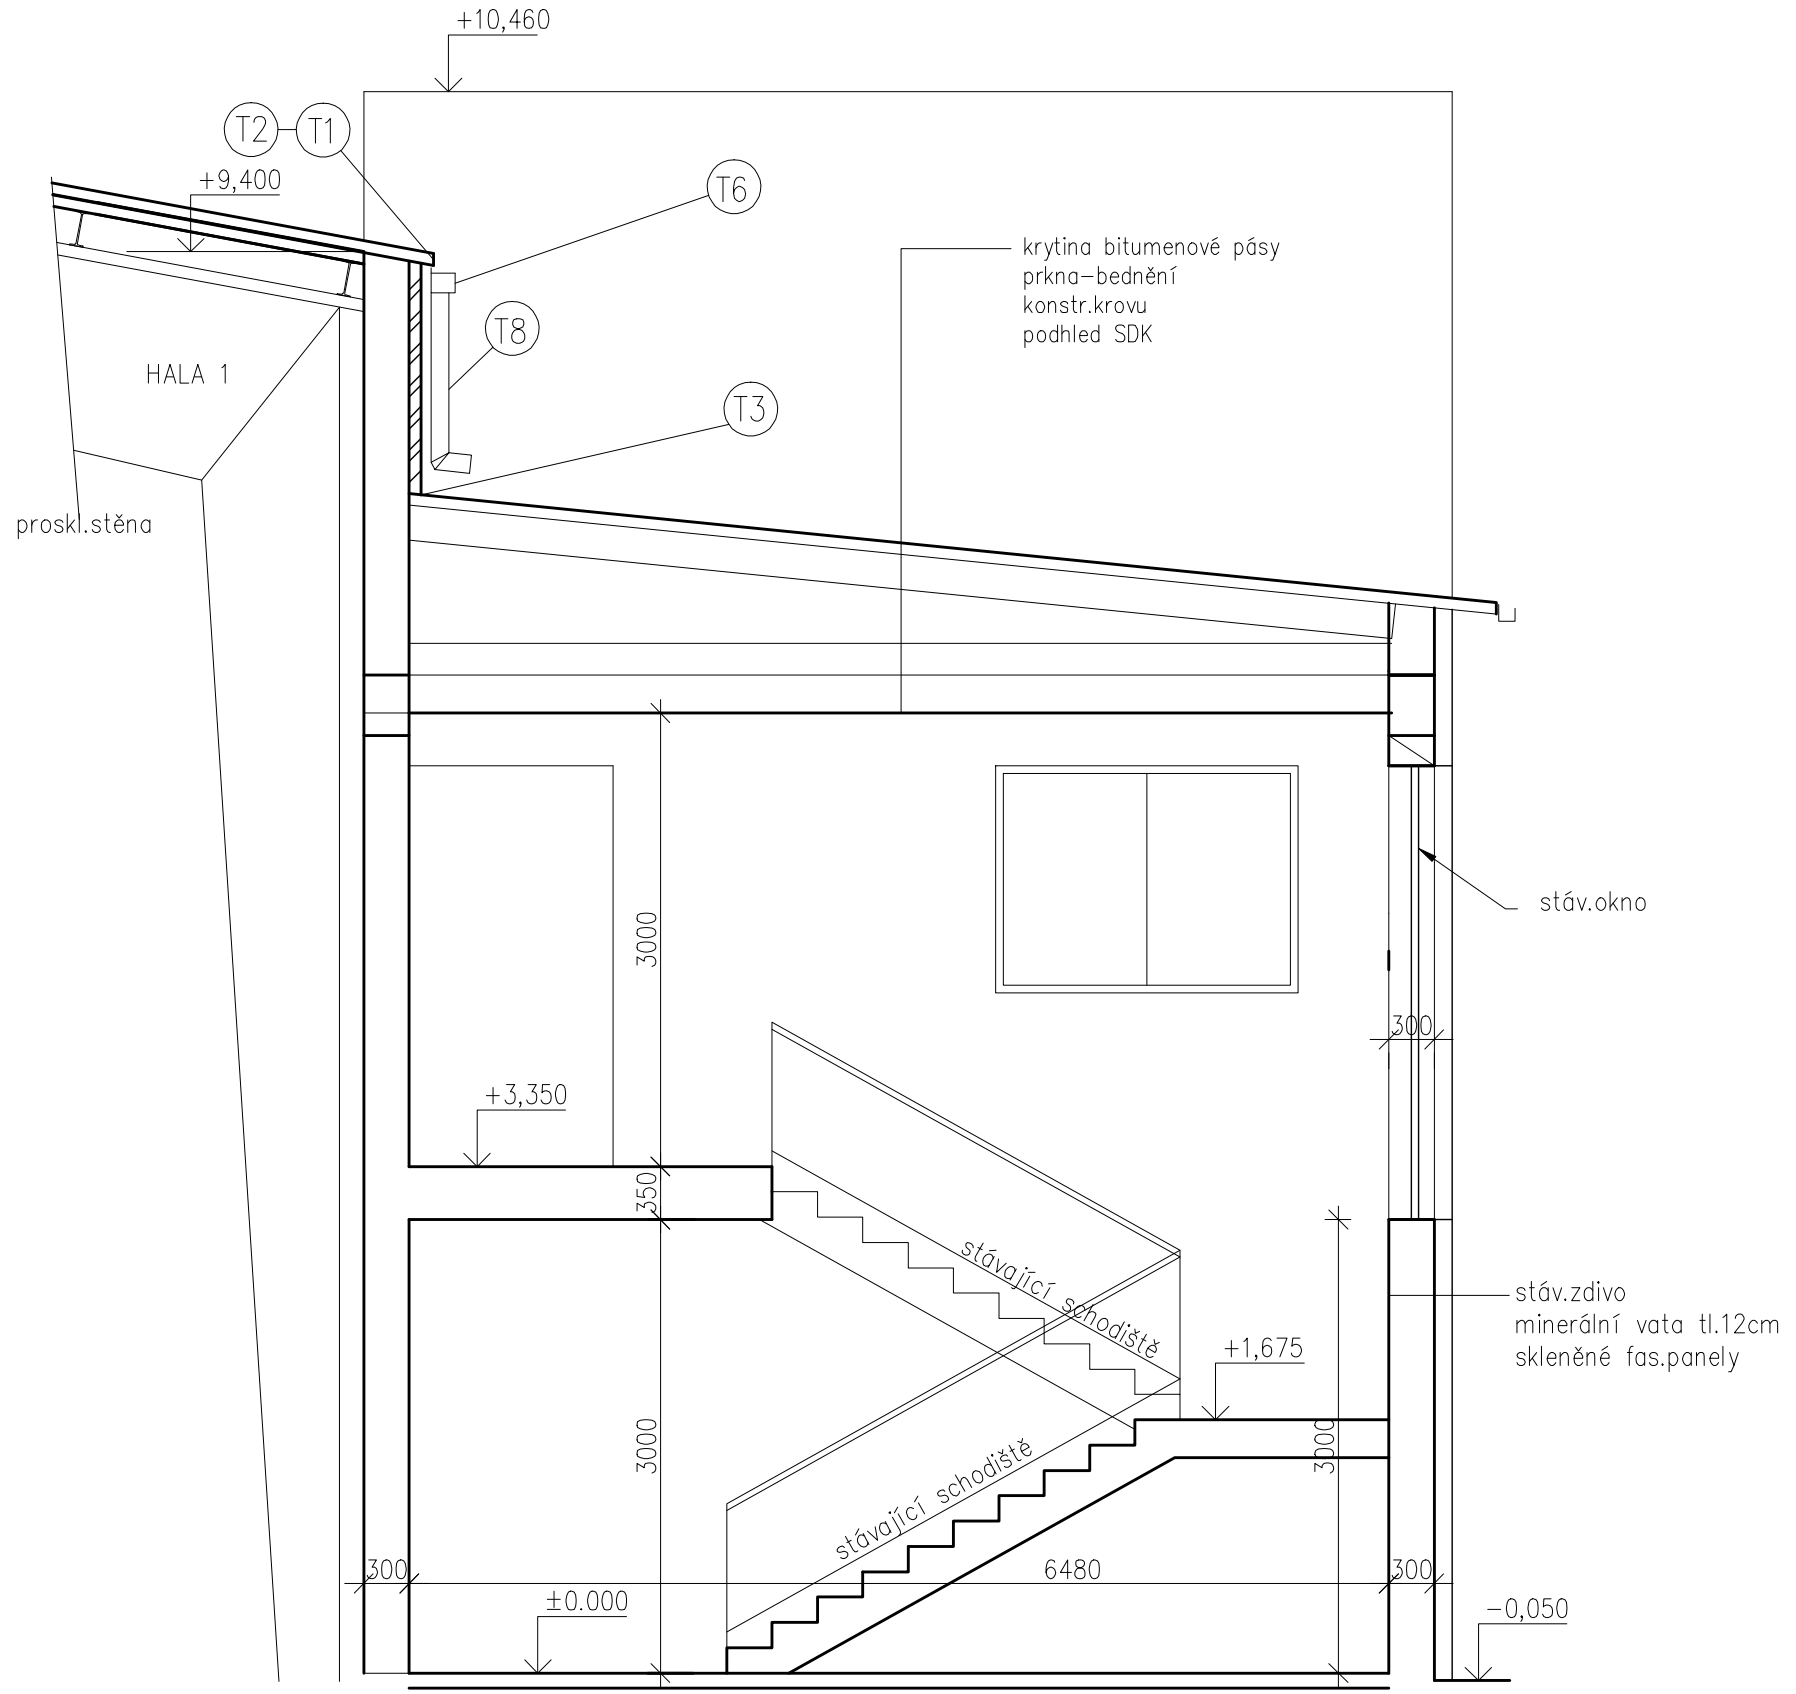


| | | | |
|---|---|---|---|
| zodpov.proj.: | ing Schneider IČO: 11531428 | PROJEKČNÍ KANCELÁŘ ing Schneider Velká Bystřice Loučná 128 | |
| kreslil: | ing Schneider | | |
| stavební úřad: | Rychnov nad Kněžnou | | |
| investor: | SEKO TOOL,s.r.o.Strojnická 633 Rychnov n.K. | | |
| název proj.: stav.úpravy stáv.objektu s příst.a nást. SEKO TOOL Rychnov n.Kn.p.č.194,838/5 | | formát | 2A4 |
| | | datum | 03/2019 |
| | | stupeň | PDpPS |
| ozn.výkr.: řez D–D,E–E | | měř.: 1:50 | č.výkr.: 10. |