
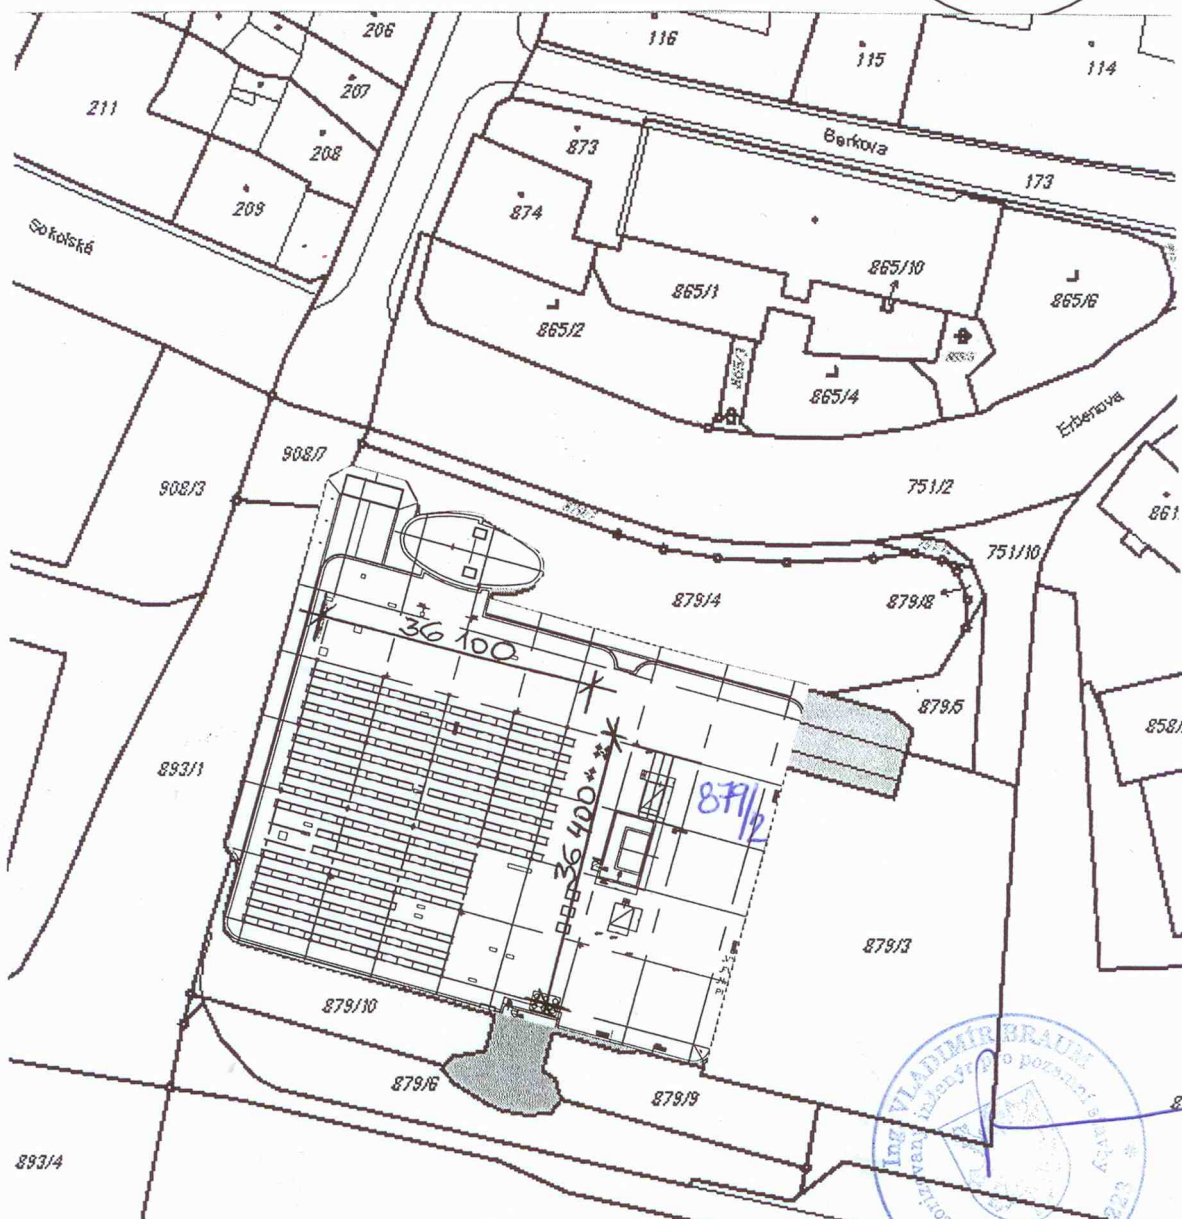


# KATASTRÁLNÍ MAPA

## MĚŘÍTKO 1:1000

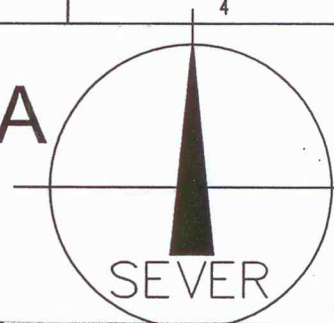

### DOKUMENTACE PRO STAVEBNÍ POVOLENÍ

	Projektová činnost v investiční výstavbě	mobil: +420605120762 e-mail: petr_liska@volny.cz	Ing. Jana LIŠKOVÁ 470 01 Česká Lípa 1 Českých bratří č.p.2309 IČO 478 08 322
Hlavní inženýr projektu:	Zodpovědný projektant:	Vypracoval: Ing. Jana Lišková	Kreslil: OCÉ HP LASER JET
Místo:	Česká Lípa, Liberecký kraj		
Investor:	OD ANDY, s.r.o., Erbenova 2906, 47001 Česká Lípa		
Název akce:	VÝSTAVBA NOSNÉ KONSTRUKCE FVE NA OD ANDY, NA ST.P.Č.879/2, K.Ú. ČESKÁ LÍPA Situační výkresy		
Část:	KATASTRÁLNÍ MAPA		
Datum:	duben 2018		
Účel:	stavební řízení (DSP)		
Formát:	A4		
Měřítko:	1:1000		
Příloha číslo:	C.4. – 04		