POHLED OD JIHOVÝCHODU

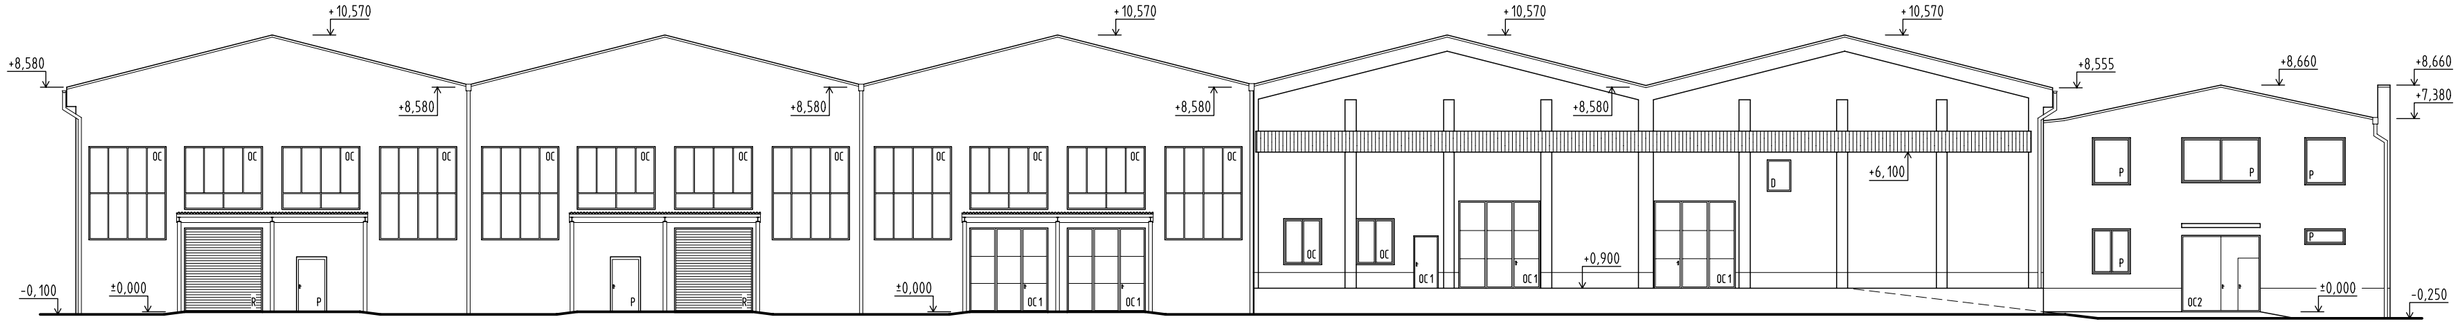

POHLED OD SEVEROZÁPADU

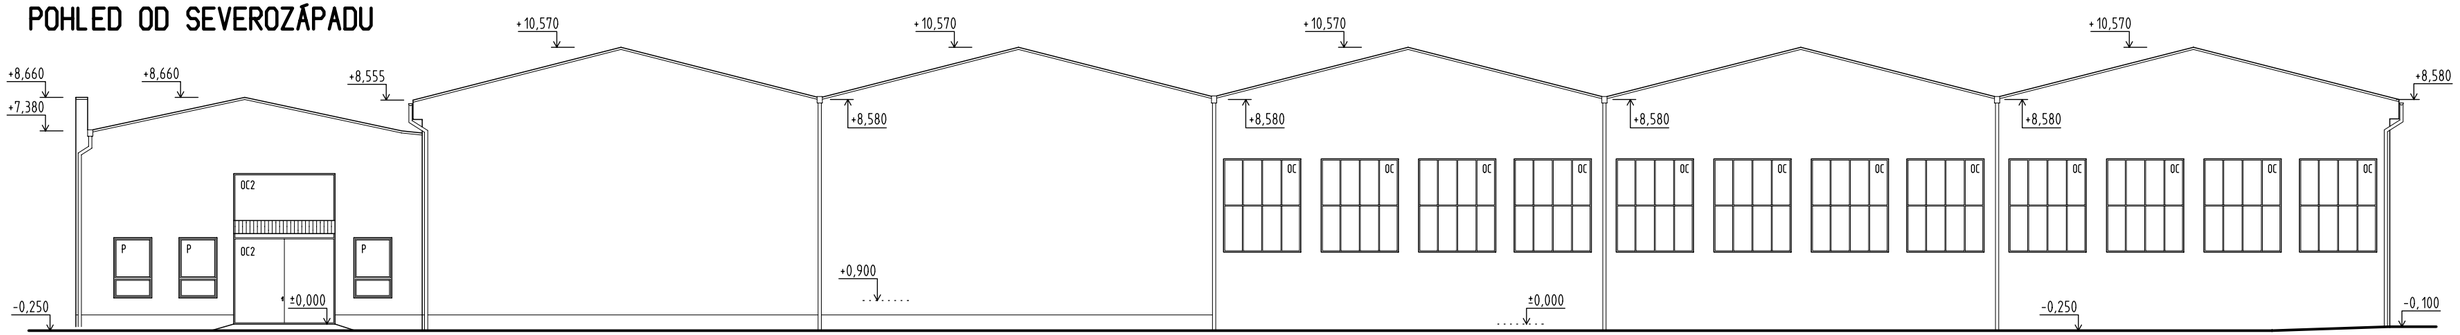

POHLED OD JIHOZÁPADU

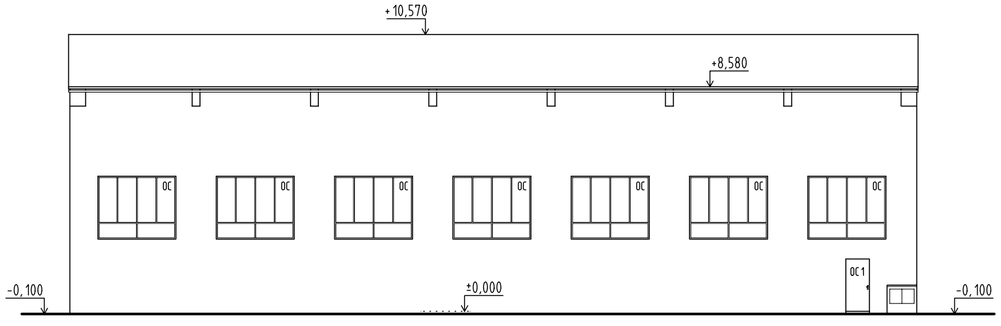

POHLED OD SEVEROVÝCHODU

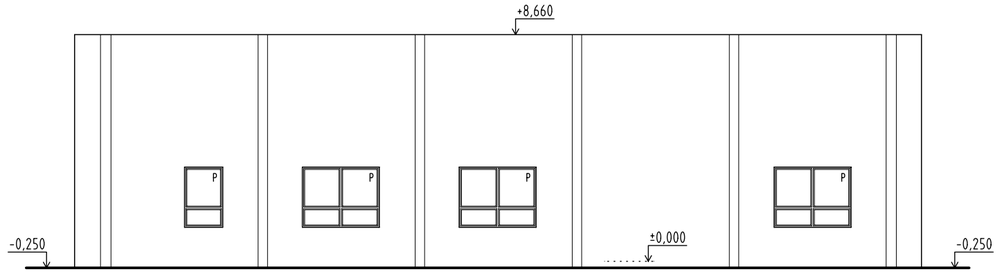

LEGENDA:

VÝPLNĚ OTVORŮ:

- OC - OCELOVÁ OKNA, ZDVOJENÁ
- OC1 - OCELOVÁ VRATA A DVEŘE, NEZATEPLENÁ
- OC2 - OCELOVÁ VRATA, ZATEPLENÁ
- P - PLASTOVÁ OKNA A DVEŘE
- D - DŘEVĚNÁ OKNA, ZDVOJENÁ
- R - ROLOVACÍ VRATA, ZATEPLENÁ

KRESLIL	PROJEKTANT	ODPOV. PROJEKTANT	HIP	KONTROLOVAL
ING. J. JIREČEK	ING. J. JIREČEK	ING. R. HUBKA	ING. R. HUBKA	ING. R. HUBKA
STAVEBNÍK	DÍTĚ LOGISTIC s.r.o., BRAŽECKÁ 97, 54701 NÁCHOD			
MÍSTO STAVBY	HRADEC KRÁLOVÉ, k.ú.SLEZSKÉ PŘEDMĚSTÍ, st.p.č.2334, 2917			

PROXION group
PROJEKČNÍ A INŽENÝRSKÁ KANCELÁŘ
HURDÁLKOVA 206, 547 01 NÁCHOD
tel. 491 433 158 fax. 491 487 785

ENERGETICKÉ ÚSPORY BUDOV SPOLEČNOSTI DÍTĚ LOGISTIC s.r.o. HRADEC KRÁLOVÉ

OBJEKT: SKLADOVACÍ HALY
DÍL: ARCHITEKTONICKÉ A STAVEBNĚ TECHNICKÉ ŘEŠENÍ

OBSAH: POHLEDY - STÁVAJÍCÍ STAV

STUPEŇ	DPS
DATUM	V/2019
ZAKÁZKOVÉ ČÍSLO	11/19
ARCHIVNÍ ČÍSLO	267
FORMÁT	2,5 x A4
MĚŘÍTKO	1:200
ČÍSLO VÝKRESU	AST-4