



STŘECHA

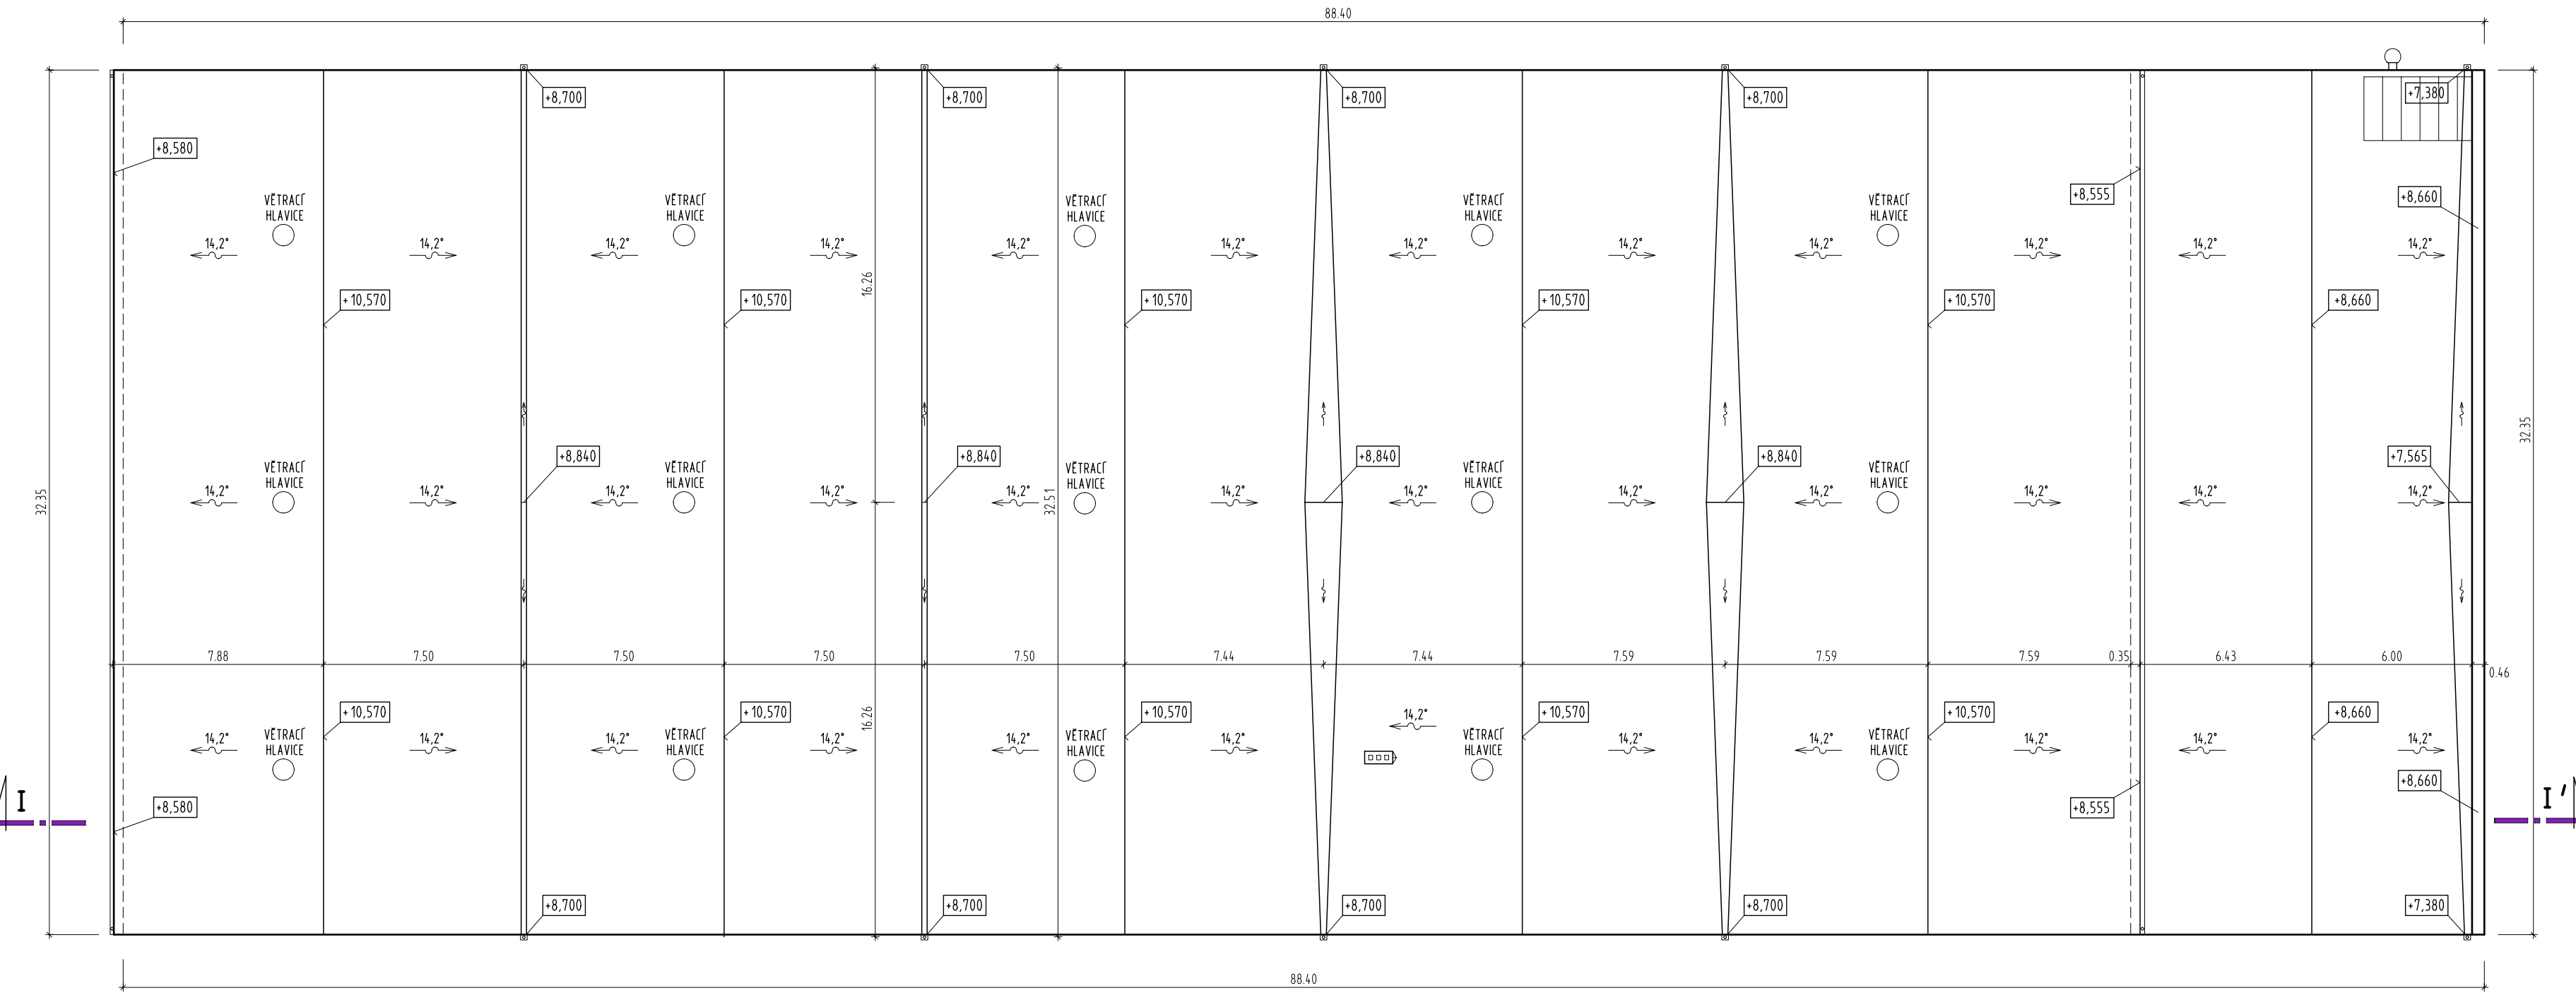

SKLADBA STŘECHY:

ASFALTOVÁ STŘEŠNÍ KRYTINA
CEMENTOVÝ POTÉR TL.50mm
ŽELEZOBETONOVÝ ŽEBŘÍKOVÝ STŘEŠNÍ PANEL MIN. TL.60mm

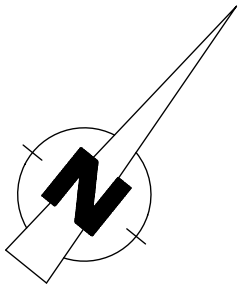

KRESLIL	PROJEKTANT	ODPOV. PROJEKTANT	HIP	KONTOLOVAL	<div>PRXION</div> <div>PROJEKČNÍ A INŽENÝRSKÁ KANCELÁŘ</div> <div>HURDÁLKOVA 206, 547 01 NÁCHOD tel. 491 433 158 fax. 491 487 785</div>	
ING. J. JIREČEK	ING. J. JIREČEK	ING. R. HUBKA	ING. R. HUBKA	ING. R. HUBKA		
STAVEBNÍK	DÍTĚ LOGISTIC s.r.o., BRAŽECKÁ 97, 54701 NÁCHOD					
MÍSTO STAVBY	HRADEC KRÁLOVÉ, k.ú.SLEZSKÉ PŘEDMĚSTÍ, st.p.č.2334, 2917					
<div>ENERGETICKÉ ÚSPORY BUDOV SPOLEČNOSTI DÍTĚ LOGISTIC s.r.o. HRADEC KRÁLOVÉ</div> <div>OBJEKT DĚL</div> <div>SKLADOVACÍ HALY ARCHITEKTONICKÉ A STAVEBNÉ TECHNICKE ŘEŠENÍ</div> <div>OBSAH</div> <div>STŘECHA – STÁVAJÍCÍ STAV</div>					<div>STUPEŇ</div> <div>DATUM</div> <div>ZAKÁZKOVÉ ČÍSLO</div> <div>ARCHIVNÍ ČÍSLO</div> <div>FORMÁT</div> <div>MĚŘÍTKO</div> <div>1: 200</div>	<div>DPS</div> <div>V/2019</div> <div>11/19</div> <div>267</div> <div>2,5 x A4</div> <div>ČÍSLO VÝKRESU</div> <div>AST-5</div>