


STŘECHA - STÁVAJÍCÍ STAV

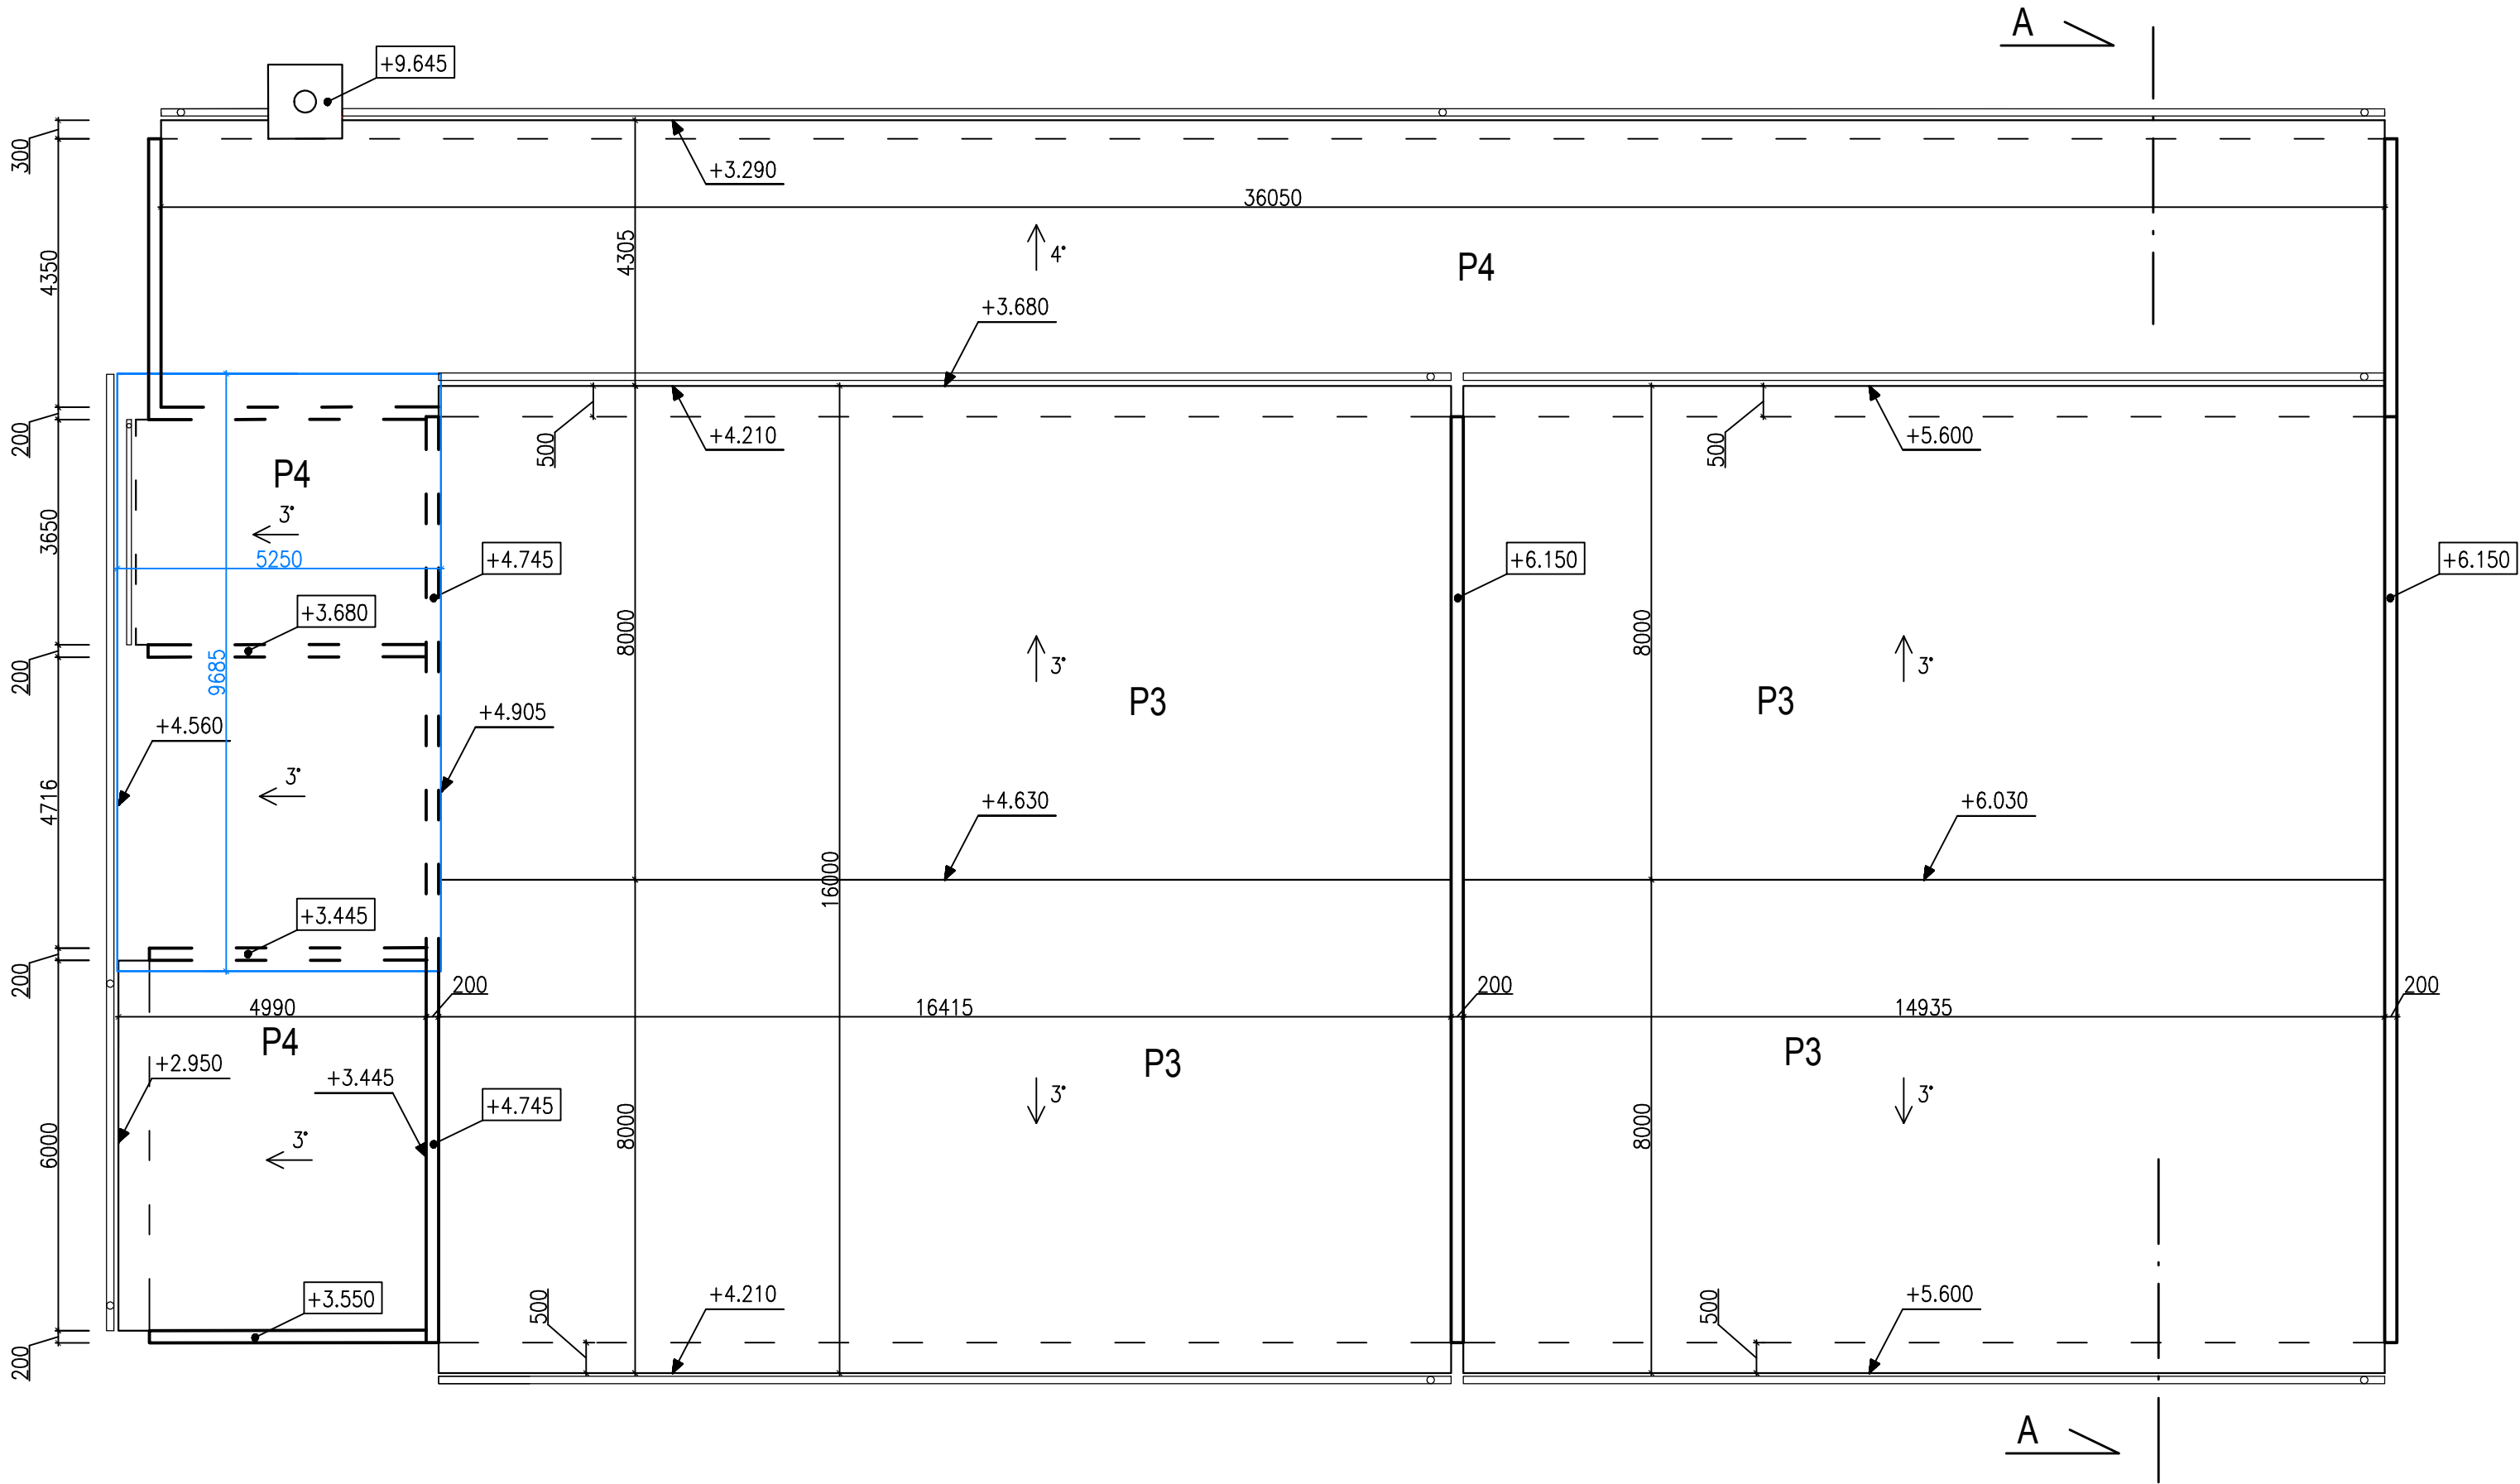

LEGENDA SKLADEB KONSTRUKCÍ:

P3 - SKLADBA STROPNÍ KONSTRUKCE:

- ASFALTOVÝ MODIFIKOVANÝ PÁS
- SEPARAČNÍ VRSTVA Z LEPENKY
- BETONOVÁ SKOŘEPINA, VYZTUŽENÁ TL.150mm
- NOSNÁ OCELOVÁ KONSTRUKCE

P4 - SKLADBA STROPNÍ KONSTRUKCE:

- ASFALTOVÝ MODIFIKOVANÝ PÁS
- SEPARAČNÍ VRSTVA Z LEPENKY
- KROKVE 80/140

LEGENDA ZNAČENÍ:

PLECHOVÁ STŘECHA PŘEKRÝVAJÍCÍ STŘECHU NAD SKLADEM A KANCELÁŘÍ BUDE PONECHÁNA STÁVAJÍCÍ

VYPRACOVAL:	ZODPOVĚDNÝ PROJEKTANT:	
Ing. Tomáš Pacola	Ing. Tomáš Pacola	
STAVBA: Zateplení obvodových konstrukcí a oprava střešního pláště a podlahy objektu haly parc. č. 124, kat. úz. Zálesí u Javorníka		FORMÁT: 3xA4
INVESTOR: A.D.S. stabil s.r.o, Na Návsi 768/75, 747 14 Ludgeřovice		DATUM: 04/2019
MÍSTO STAVBY: kat. úz. Zálesí u Javorníka [657964] parc.č. 124		MĚŘÍTKO: 1:100
NÁZEV VÝKRESU: STŘECHA - STÁVAJÍCÍ STAV		Č. VÝKRESU: D.1.1 – 03
STUPEŇ PD: Rozsah a obsah projektové dokumentace pro provádění stavby příloha č.13 k vyhlášce č.499/2006 Sb.		Č. VÝTISKU: