


# DETAIL NA STŘEŠE

## DETAIL U ATIKY NAD HLAVNÍ HALOU

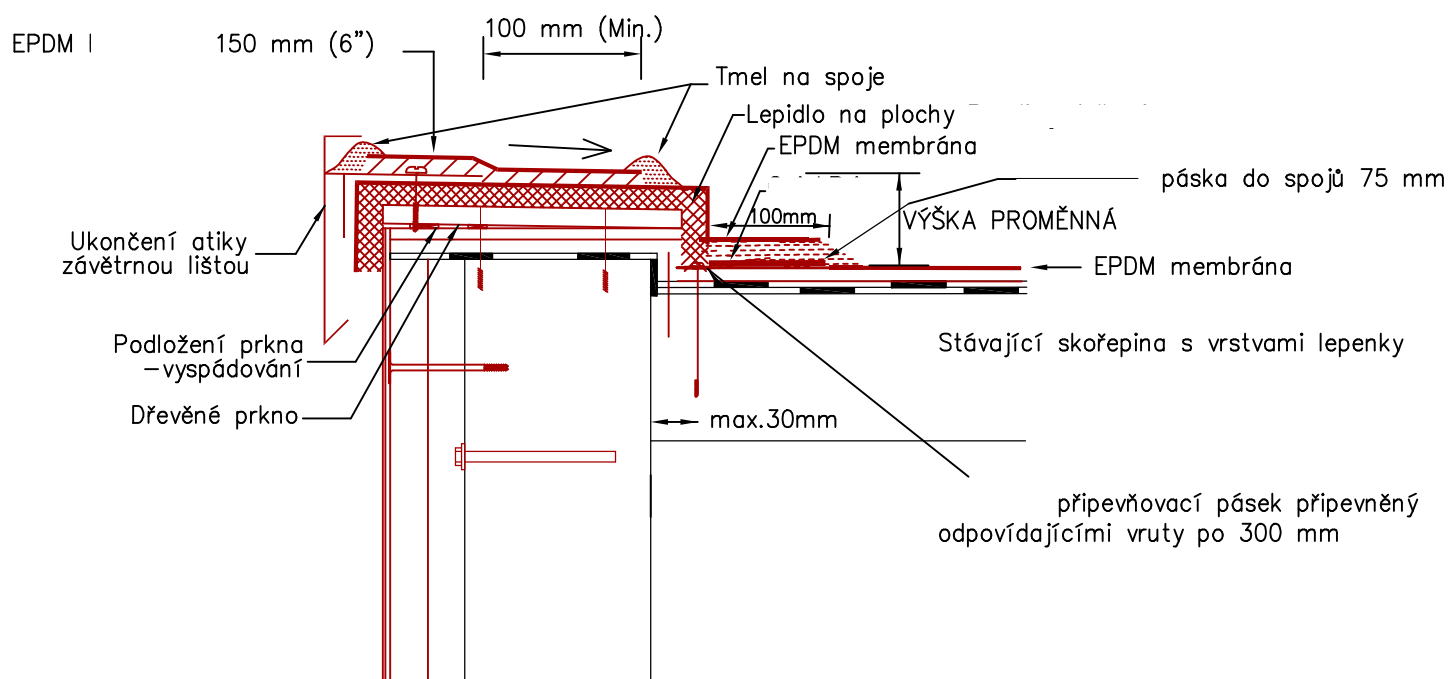

VYPRACOVAL:	ZODPOVĚDNÝ PROJEKTANT:	
Ing. Tomáš Pacola	Ing. Tomáš Pacola	
STAVBA:		FORMÁT: A4
Zateplení obvodových konstrukcí a oprava střešního pláště a podlahy objektu haly parc. č. 124, kat. úz. Zálesí u Javorníka		DATUM: 04/2019
INVESTOR:	A.D.S. stabil s.r.o, Na Návsi 768/75, 747 14 Ludgeřovice	MĚŘÍTKO:
MÍSTO STAVBY:	kat. úz. Zálesí u Javorníka [657964] parc.č. 124	Č. VÝKRESU: D.1.1 – 11
NÁZEV VÝKRESU:	DETAIL NA STŘEŠE	Č. VÝTISKU:
STUPEŇ PD:	Rozsah a obsah projektové dokumentace pro provádění stavby příloha č.13 k vyhlášce č.499/2006 Sb.	