


KOORDINAČNÍ SITUAČNÍ VÝKRES

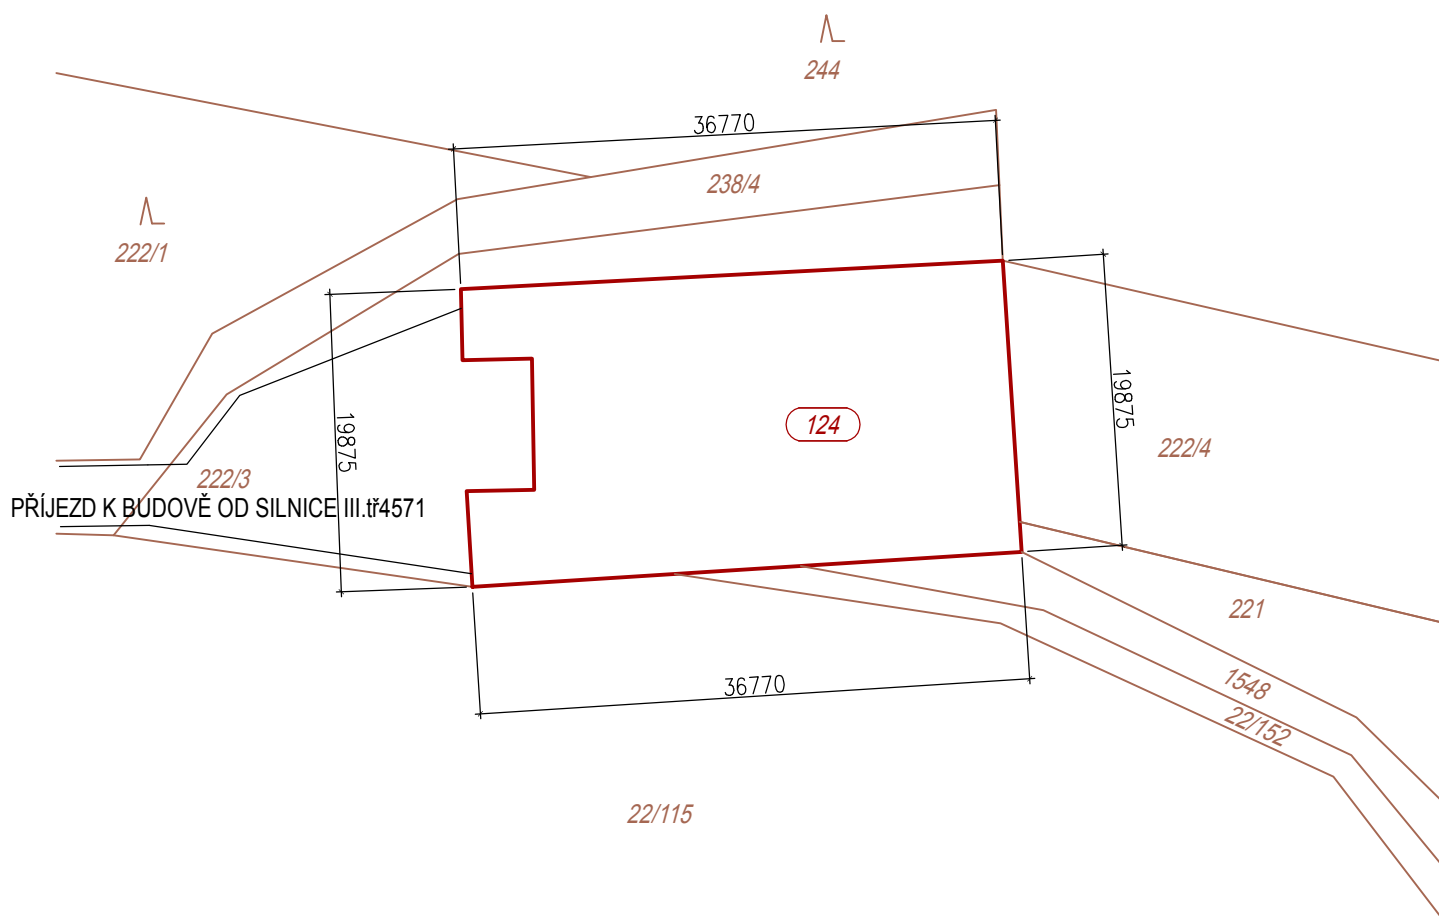

OBJEKT HALY, KTERÝ JE PŘEDMĚTEM PD

- PŘÍJEZD K OBJEKTU PO KOMUNIKACI PARC.Č. 238/4, ASFALTOVÁ KOMUNIKACE
- STAVBA JE NAPOJENA NA STÁVAJÍCÍ DOPRAVNÍ INFRASTRUKTURU
- KOLEM OBJEKTU BUDE PROVEDEN NOVÝ OKAPOVÝ CHODNÍK, MANIPULAČNÍ PLOCHY PŘED OBJEKTEM BUDOU STÁVAJÍCÍ.
- OBJEKT JE NAPOJEN NA ELEKTRICKOU ENERGII. SPLAŠKOVÉ VODY VEDOU DO ŽUMPY A DEŠŤOVÉ VODY DO VSAKU.



VYPRACOVAL:	ZODPOVĚDNÝ PROJEKTANT:	
Ing. Tomáš Pacola	Ing. Tomáš Pacola	
STAVBA: Zateplení obvodových konstrukcí a oprava střešního pláště a podlahy objektu haly parc. č. 124, kat. úz. Zálesí u Javorníka		FORMÁT: A4
INVESTOR: A.D.S. stabil s.r.o, Na Návsi 768/75, 747 14 Ludgeřovice		DATUM: 04/2019
MÍSTO STAVBY: kat. úz. Zálesí u Javorníka [657964] parc.č. 124		MĚŘÍTKO: 1:500
NÁZEV VÝKRESU: KOORDINAČNÍ SITUAČNÍ VÝKRES		Č. VÝKRESU: C.2
STUPEŇ PD: Rozsah a obsah projektové dokumentace pro provádění stavby příloha č.13 k vyhlášce č.499/2006 Sb.		Č. VÝTISKU: