



POHLEDY - NOVÝ STAV


ZÁPADNÍ POHLED

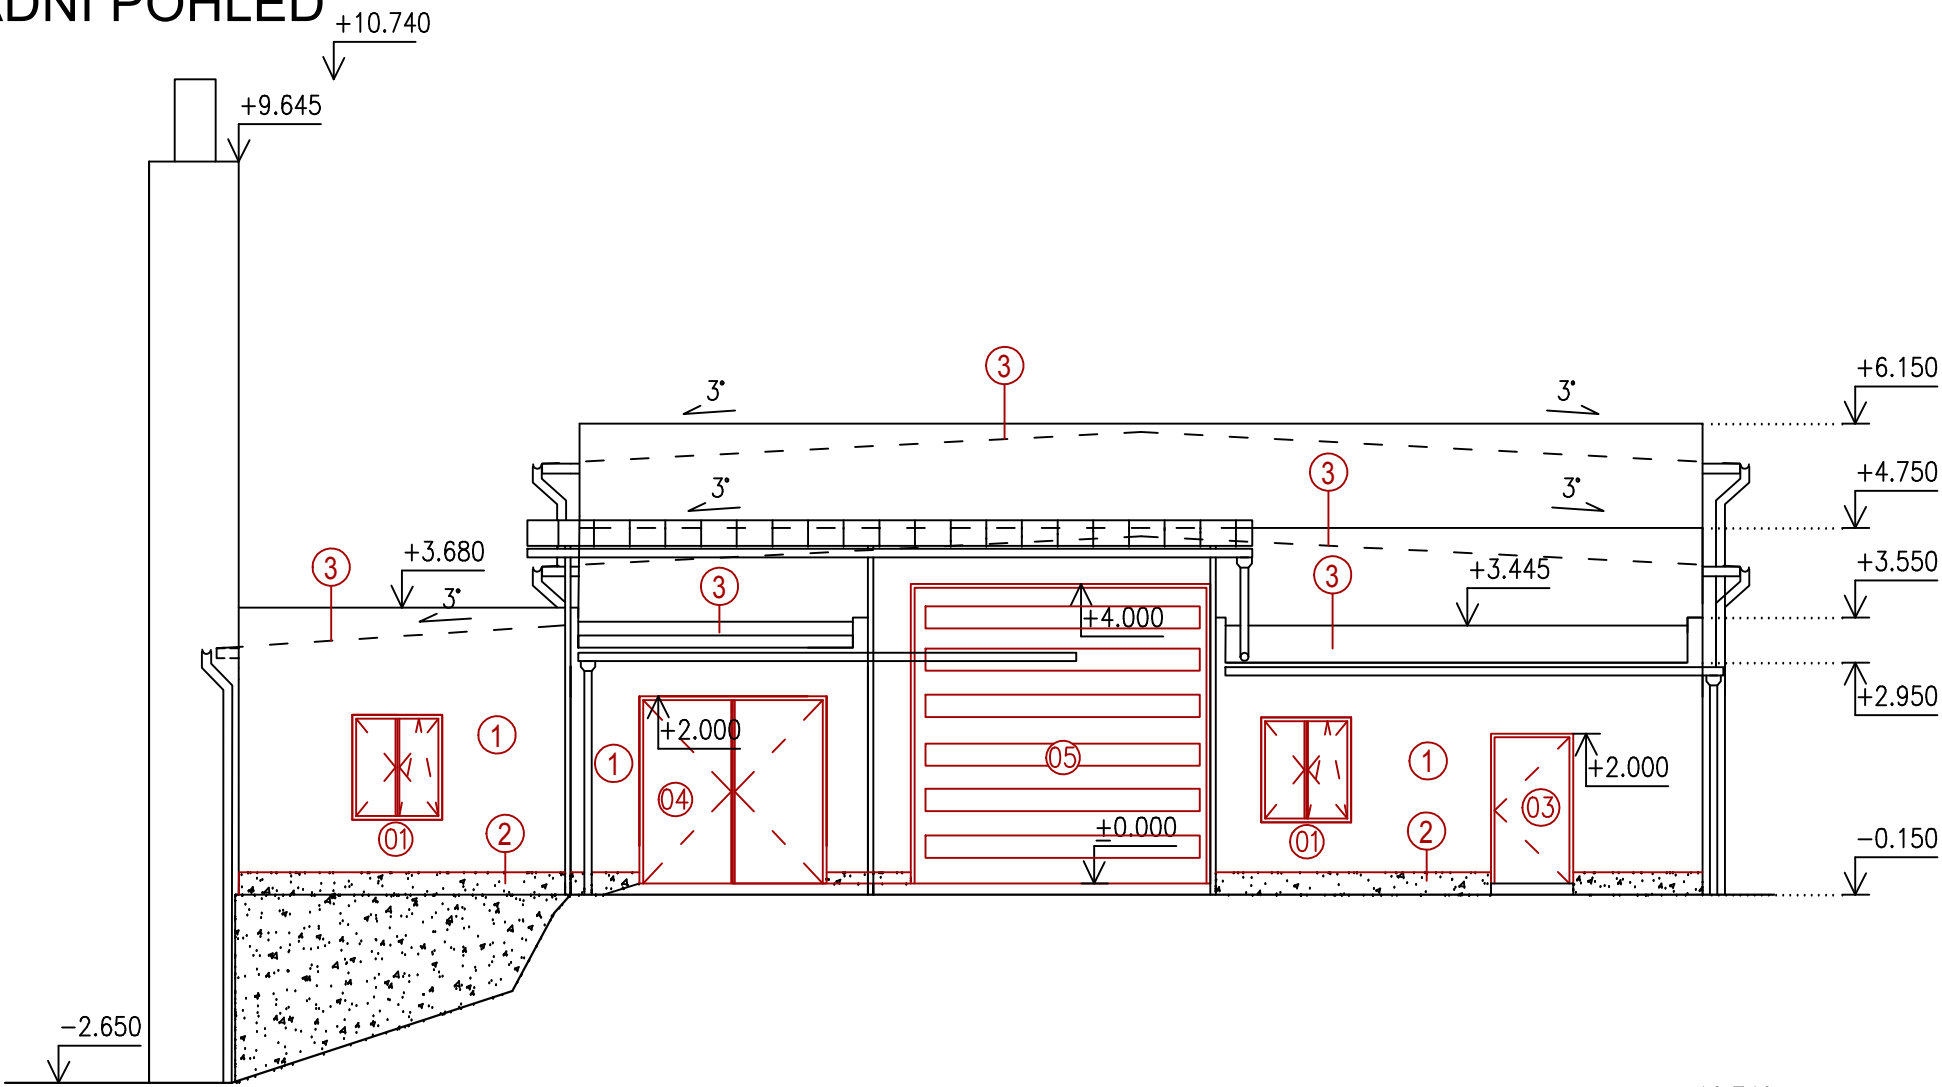


VÝCHODNÍ POHLED

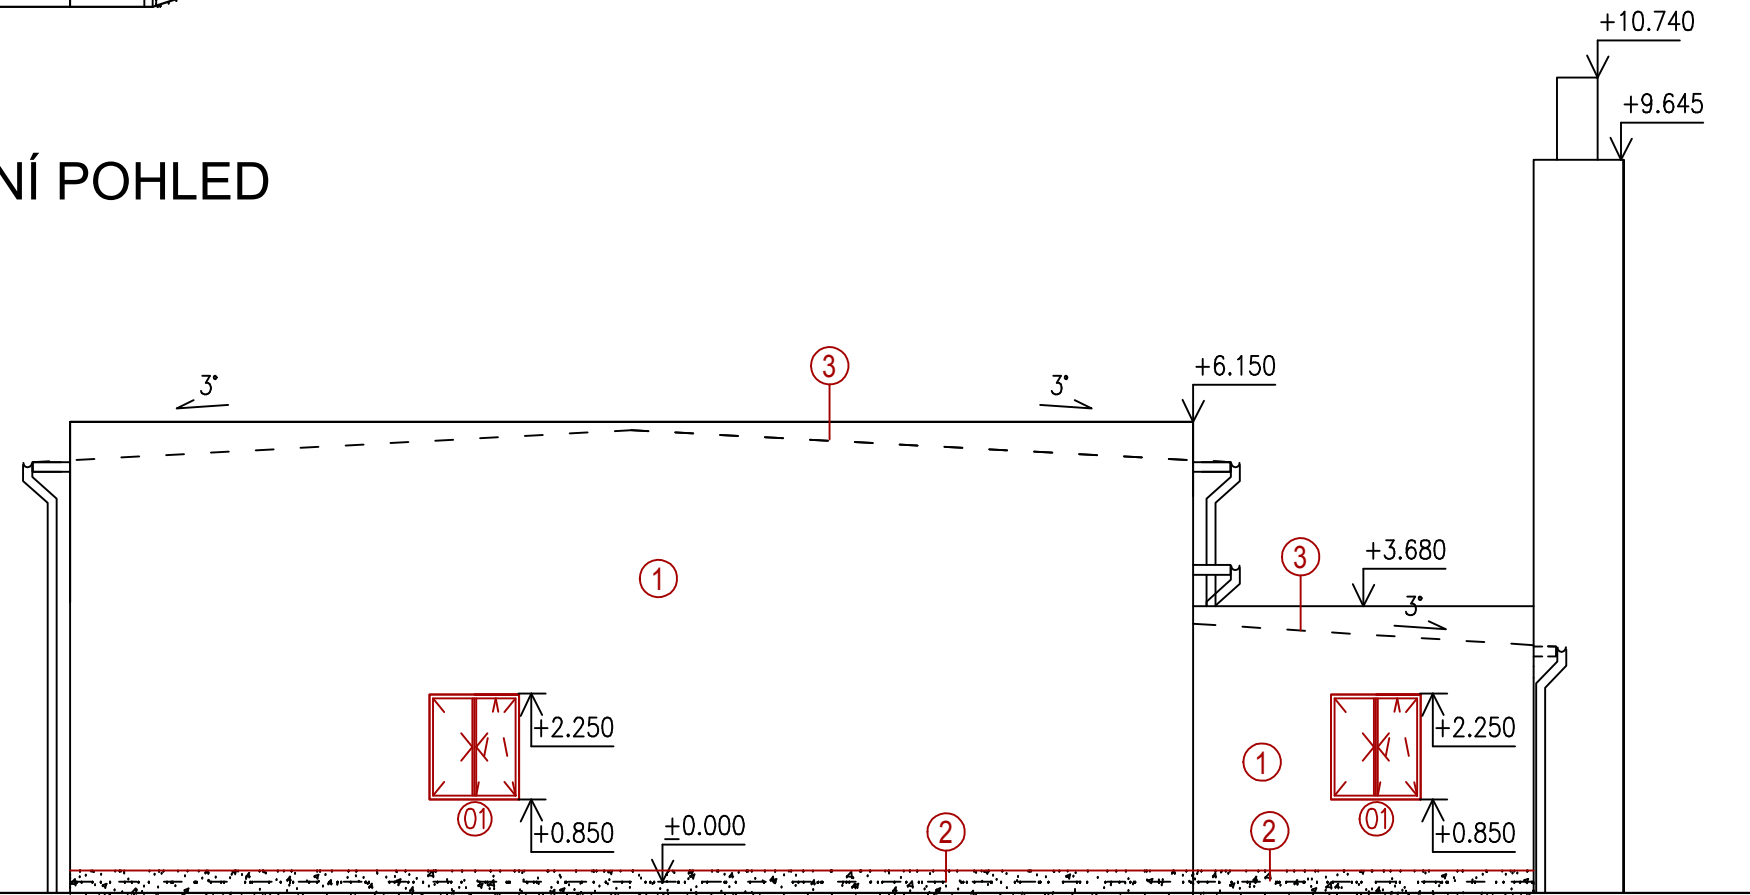

SEVERNÍ POHLED

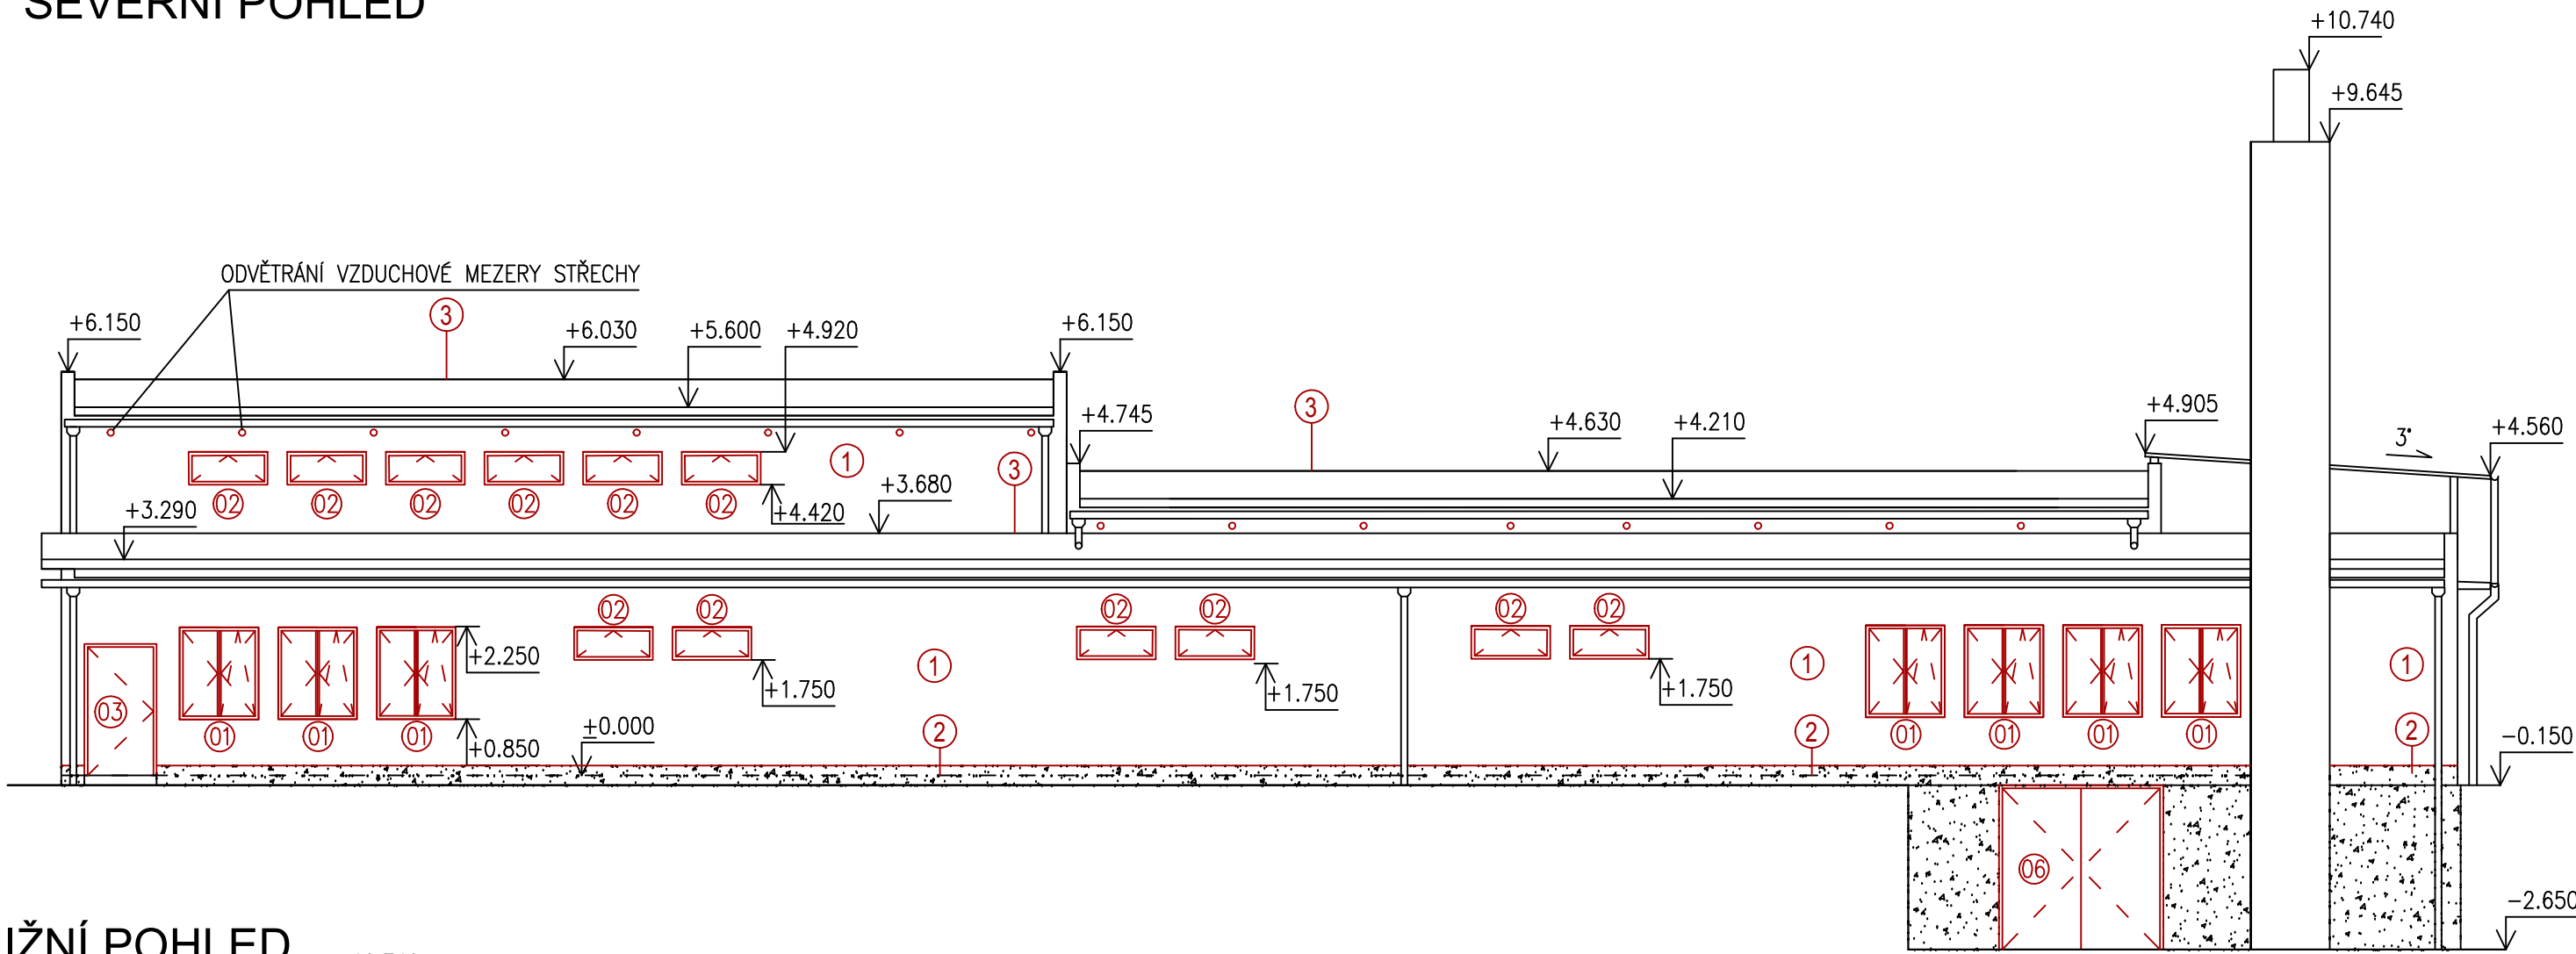

JÍŽNÍ POHLED

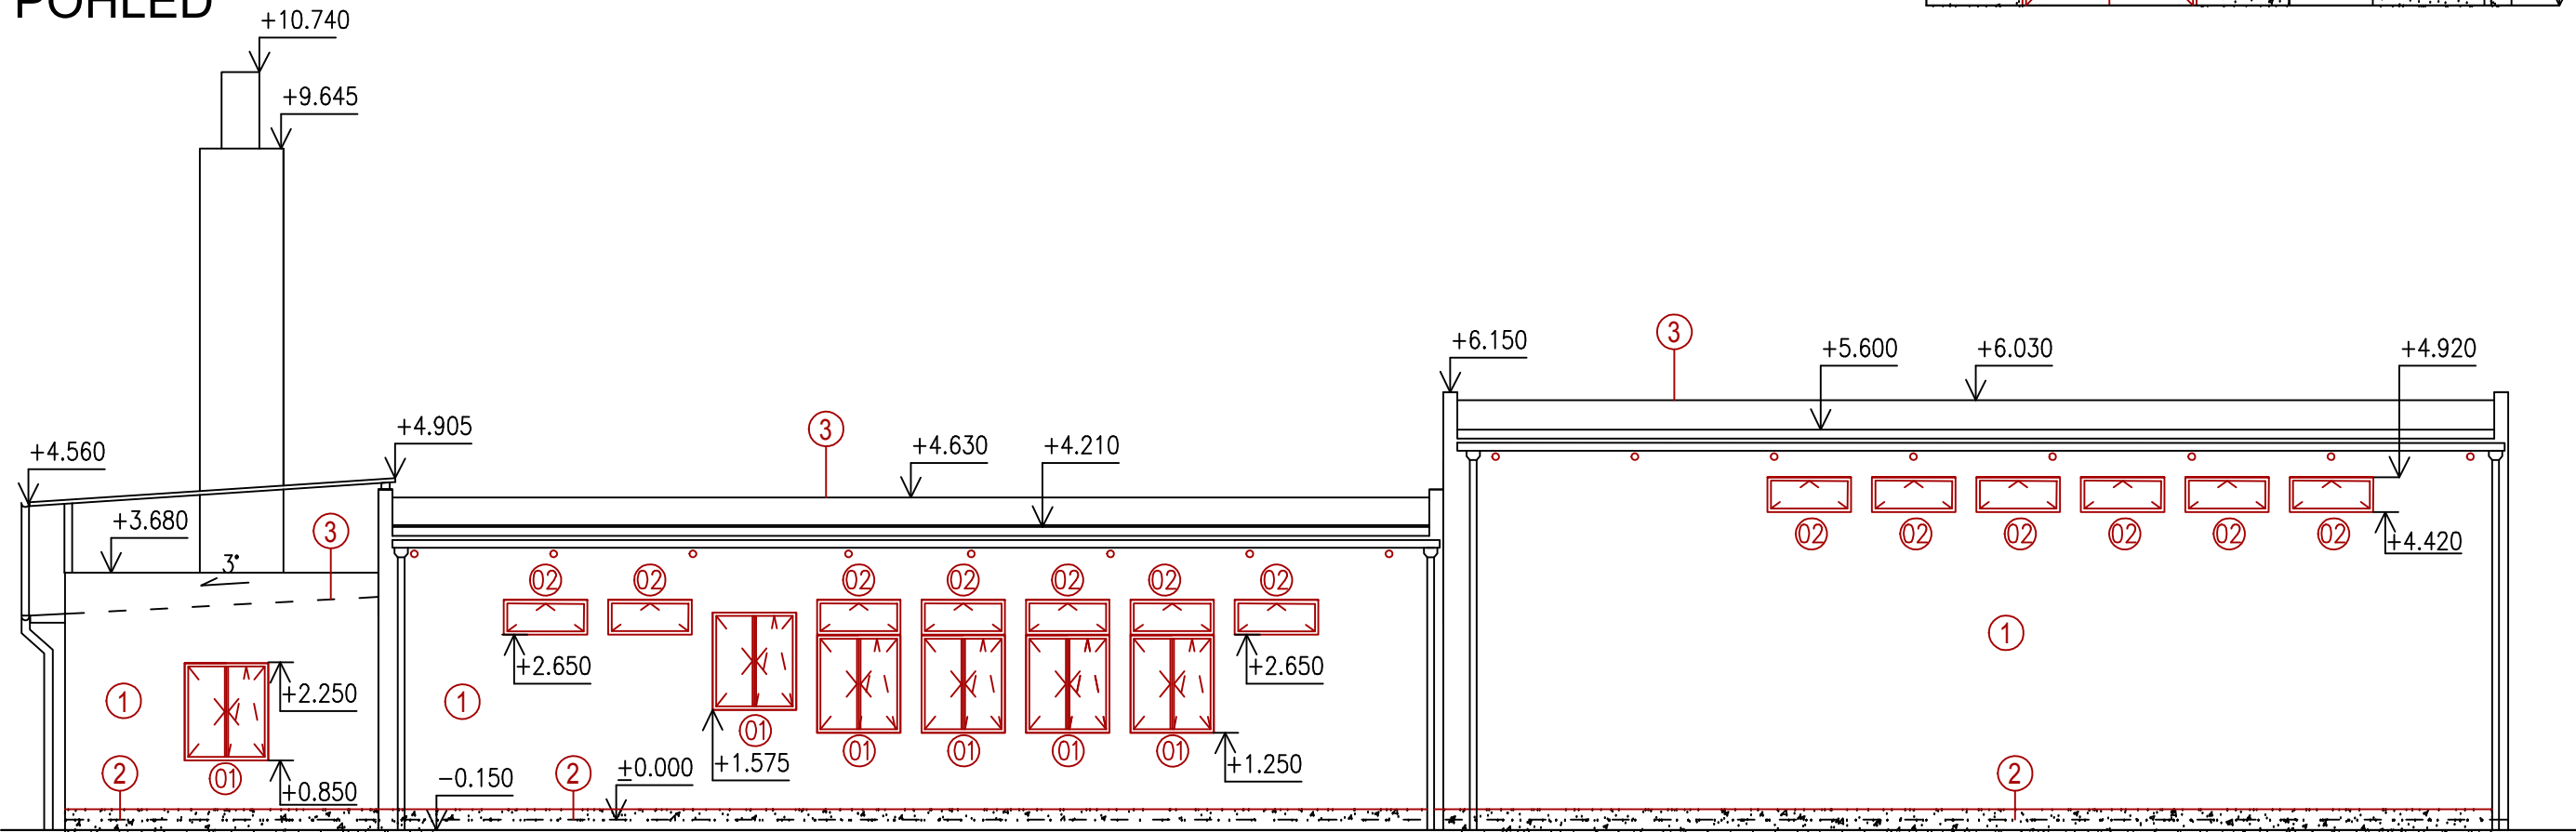

LEGENDA ZNAČENÍ:

1 KONTAKTNÍ ZATEPLENÍ POLYSTYRÉNEM EPS 70 F TL. 160mm ( $\lambda = 0,039 \text{ W/m.K}$ )  
V PŘÍPADĚ ZATEPLENÍ MINERÁLNÍ VLNOU MUSÍ BÝT TL. VLNY 160mm ( $\lambda = 0,036 \text{ W/m.K}$ )  
SYSTÉMOVÁ OMÍTKA (ZRNITOST A BARVA DLE INVESTORA)

2 SOKL BUDE ZATEPLEN EXTRUDOVANÝM POLYSTYRÉNEM XPS TL. 140mm ( $\lambda = 0,035 \text{ W/m.K}$ )  
SYSTÉMOVÁ OMÍTKA SOKLU – MOZAIKOVÁ (ZRNITOST A BARVA DLE INVESTORA)

3 NOVÁ POVLAKOVÁ KRYTINA Z EPDM MEMBRÁNY

SOUČASNĚ SE ZATEPLENÍM DOJDE K VÝMĚNĚ OKEN, DVEŘÍ A VRAT.

MUSÍ BÝT DODÁNY VÝROBKY S HODNOTOU SOUČinitele PROSTUPU TEPLA  $U_w = 1,1 \text{ W/m}^2\text{K}$

KLEMPÍŘSKÉ VÝROBKY BUDOU Z POZINKOVANÉHO POPLASTOVANÉHO PLECHU – PARAPETY, OKAPY, SVODY, OPLECHOVÁNÍ ATIKY A TD.

VYPRACOVAL:	ZODPOVĚDNÝ PROJEKTANT:	
Ing. Tomáš Pacola	Ing. Tomáš Pacola	
STAVBA:	Zateplení obvodových konstrukcí a oprava střešního pláště a podlahy objektu haly parc. č. 124, kat. úz. Zálesí u Javorníka	FORMÁT: 6xA4
INVESTOR:	A.D.S. stabil s.r.o, Na Návsi 768/75, 747 14 Ludgeřovice	DATUM: 04/2019
MÍSTO STAVBY:	kat. úz. Zálesí u Javorníka [657964] parc.č. 124	MĚŘÍTKO: 1:100
NÁZEV VÝKRESU:	POHLEDY - NOVÝ STAV	Č. VÝKRESU: D.1.1 – 08
STUPEŇ PD:	Rozsah a obsah projektové dokumentace pro provádění stavby příloha č.13 k vyhlášce č.499/2006 Sb.	Č. VÝTISKU: