


MARKÝZA NAD VSTUPEM m 1:10

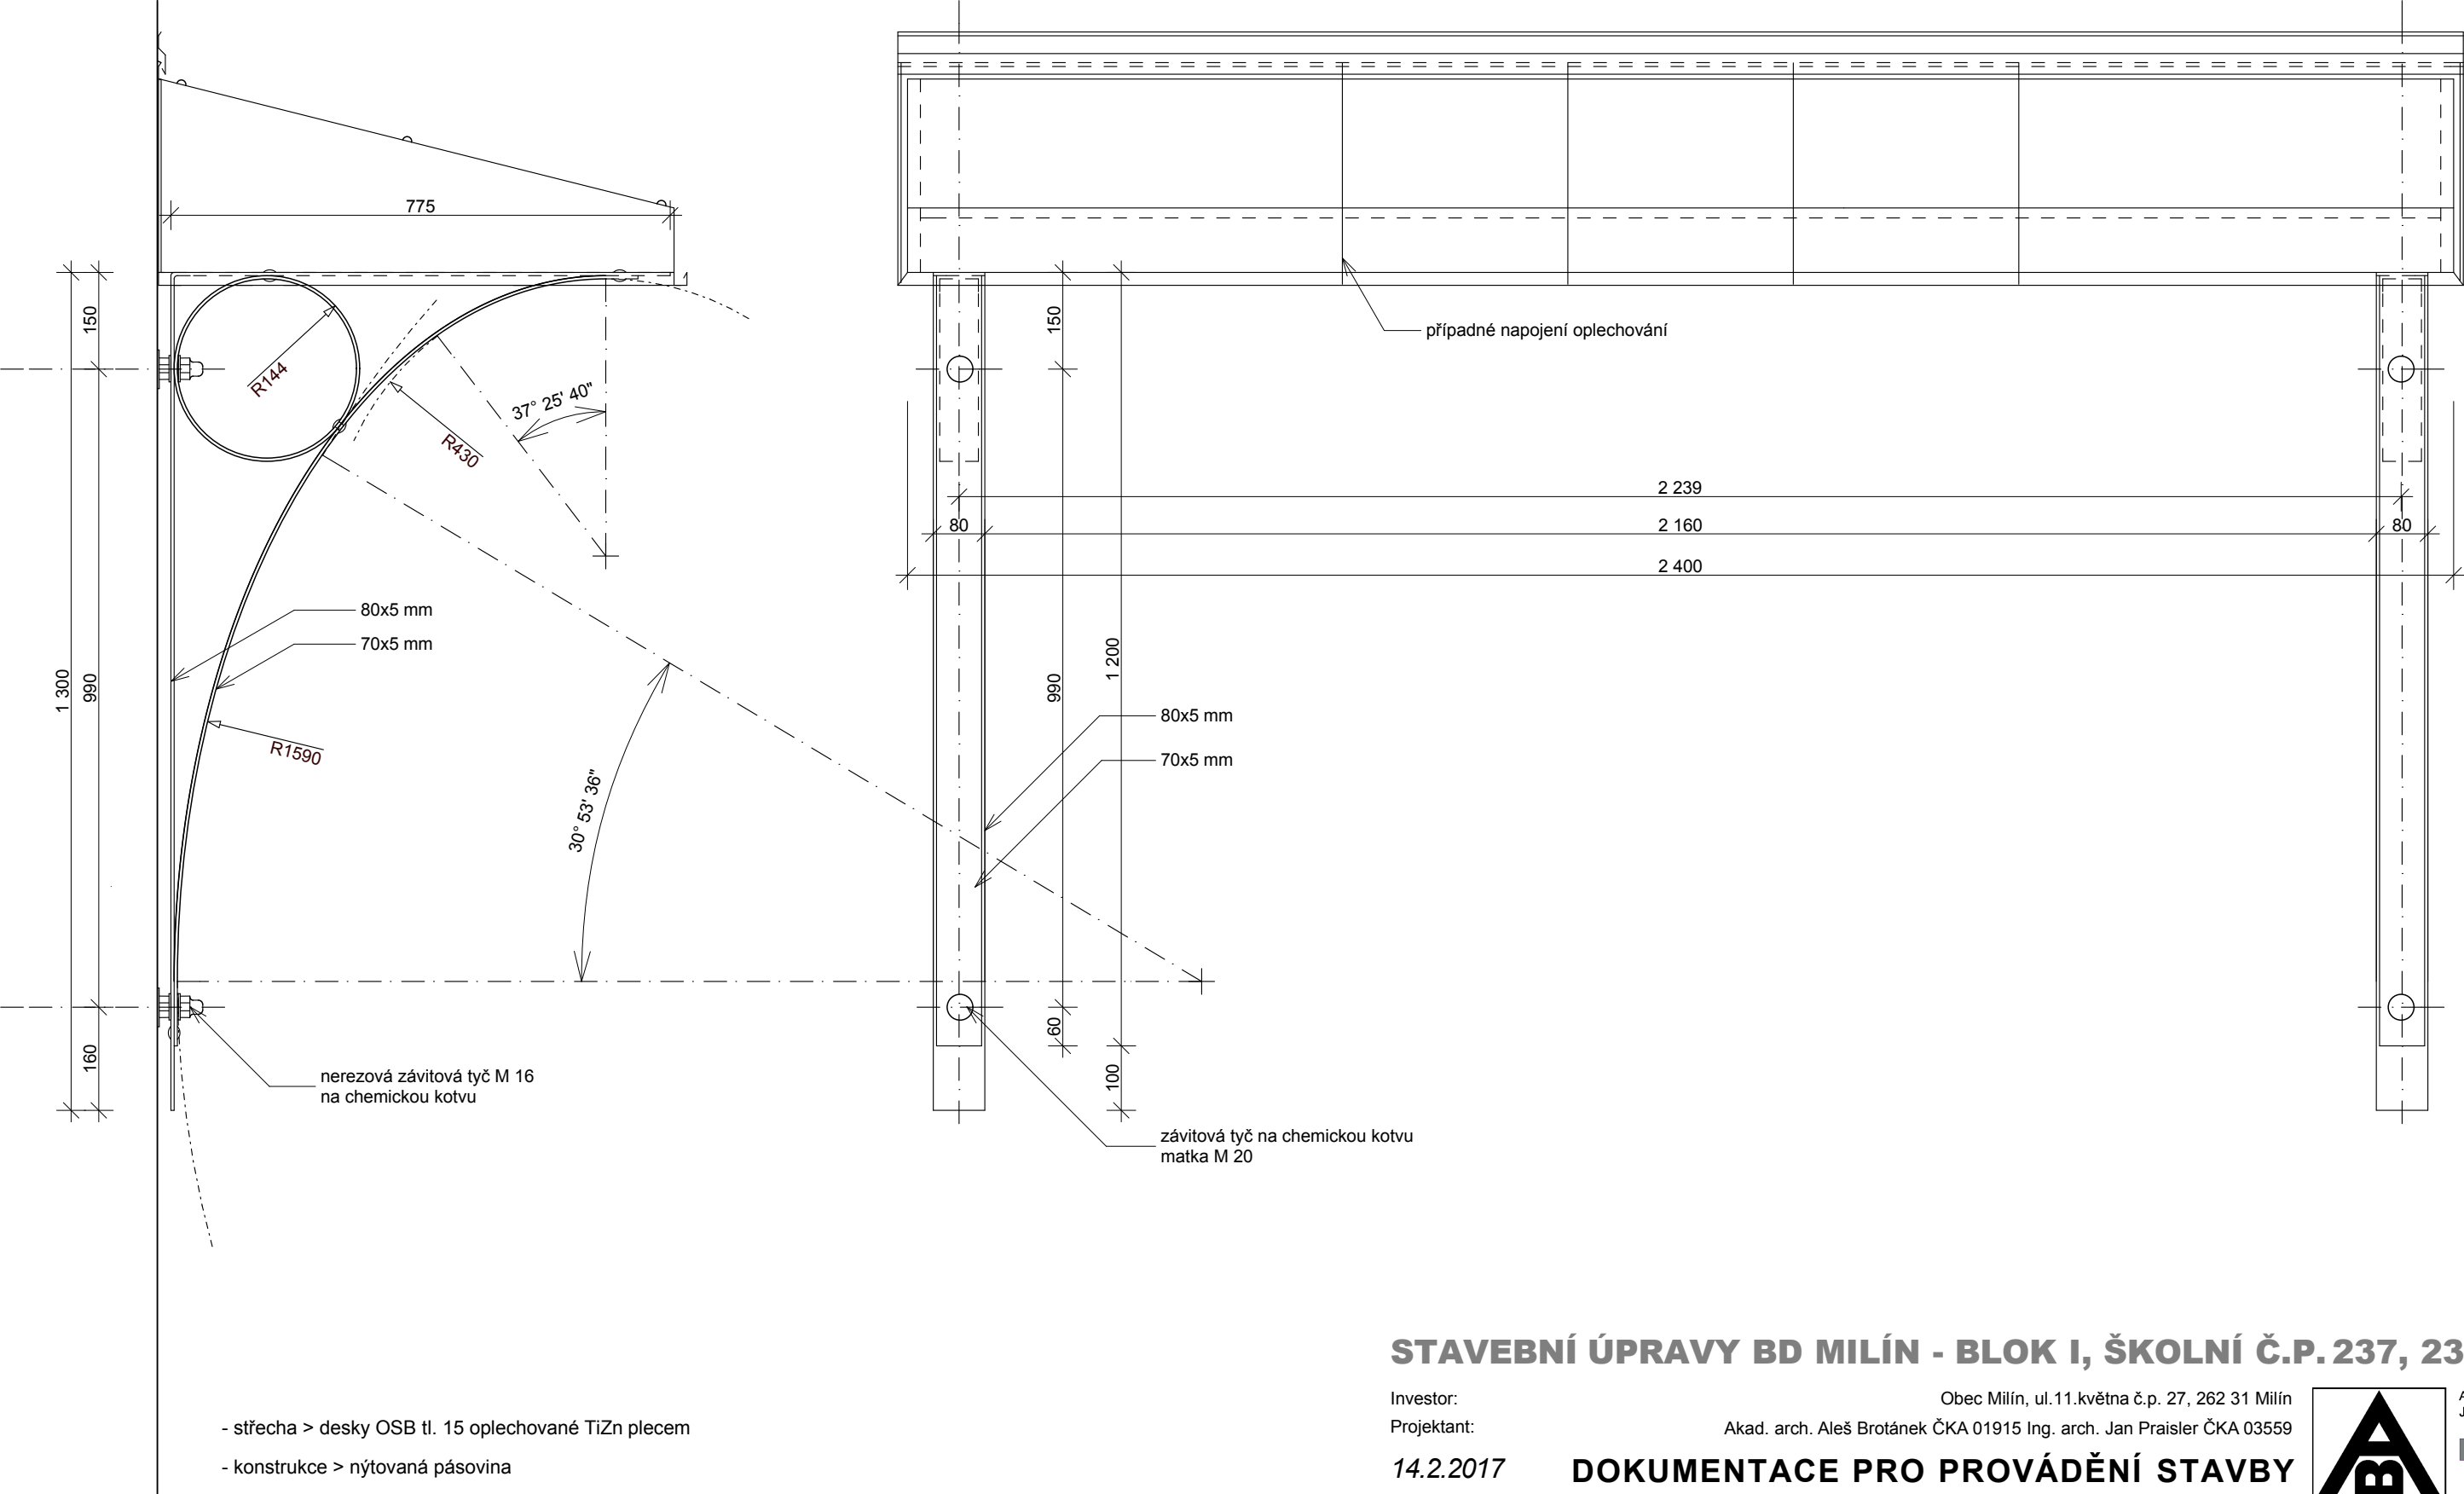

- střecha > desky OSB tl. 15 oplechované TiZn plecem
- konstrukce > nýtovaná pásovina

STAVEBNÍ ÚPRAVY BD MILÍN - BLOK I, ŠKOLNÍ Č.P. 237, 238, 239

Investor: Obec Milín, ul.11.května č.p. 27, 262 31 Milín
Projektant: Akad. arch. Aleš Brotánek ČKA 01915 Ing. arch. Jan Praisler ČKA 03559

14.2.2017 DOKUMENTACE PRO PROVÁDĚNÍ STAVBY

D.1.1.42

MARKÝZA m 1:10

