


# ŘEZOVÝ DETAIL - ŘÍMSA TERASY / KOTVENÍ ZÁBRADLÍ m 1:5

## Poznámky:

- všechny rozměry je nutné ověřit na stavbě
- všechny ocelové prvky žárově zinkované
- neoznačené spoje budou svařované nebo nýtované Ø6mm
- jsou použity tyto profily:
  - tyč 15/15mm (alt. 16/16mm)
  - pasovina 5/25mm
  - U 20/20/2
  - L 60/60/5

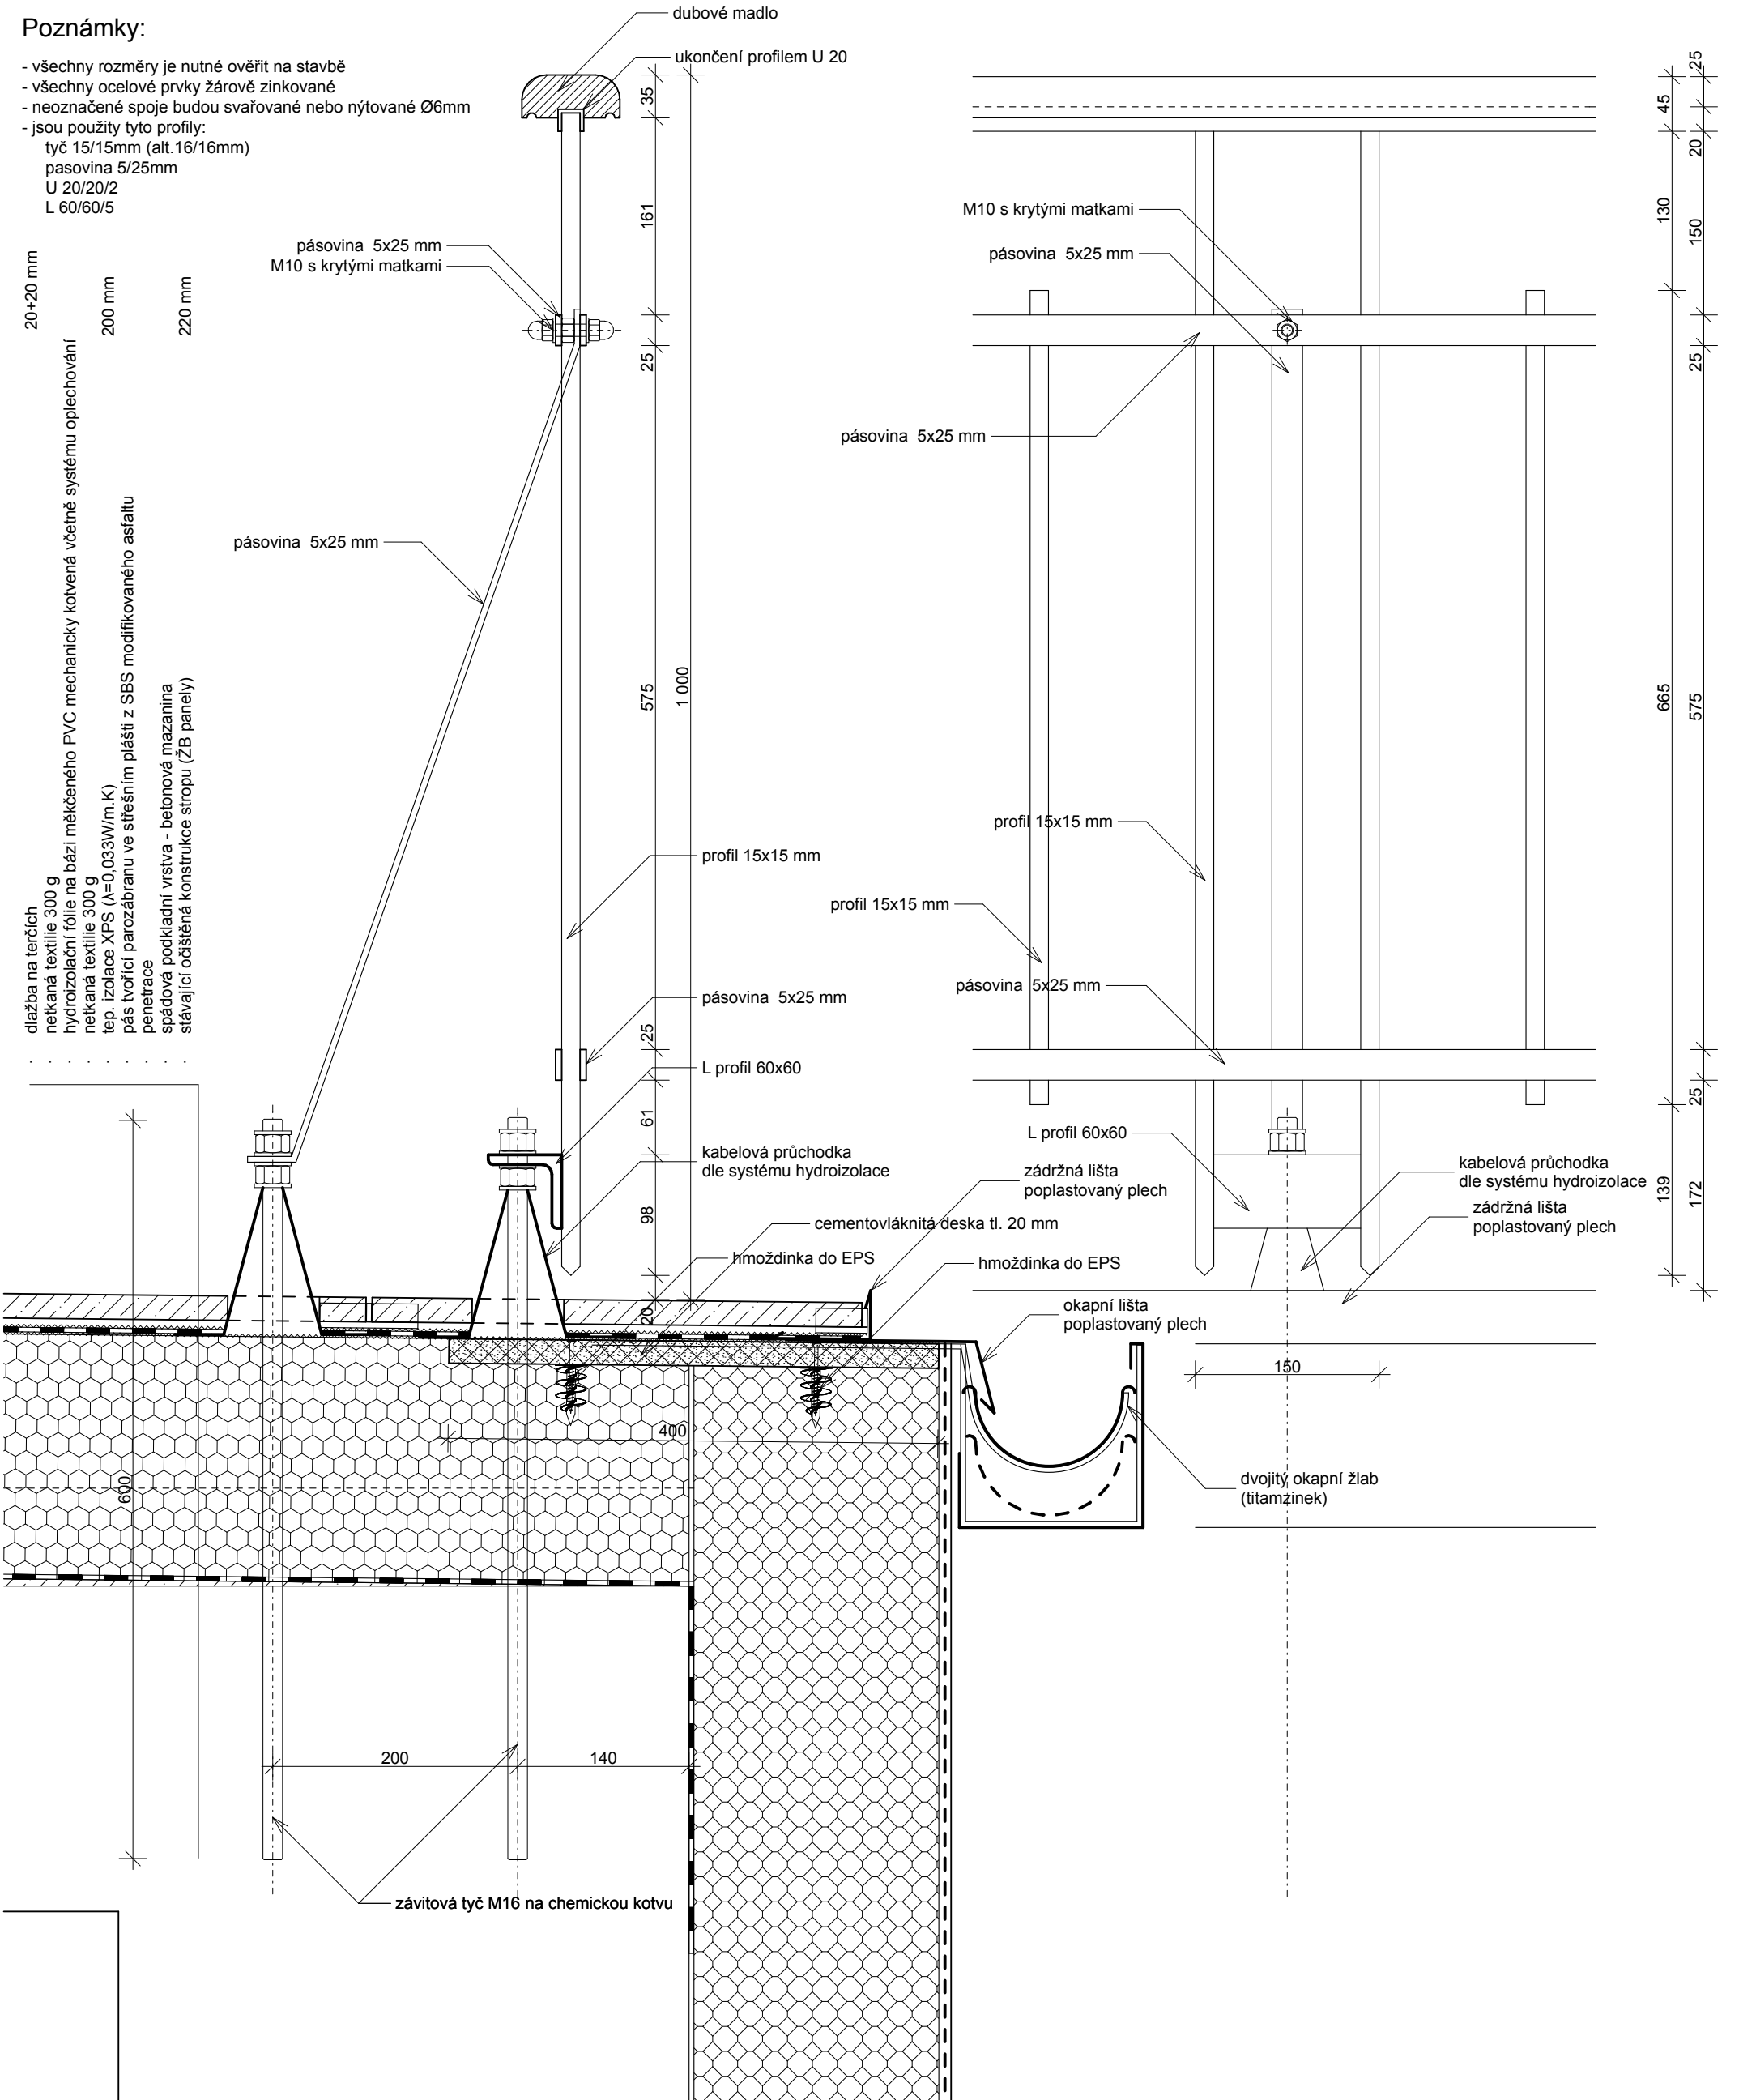

## STAVEBNÍ ÚPRAVY BD MILÍN - BLOK P, ŠKOLNÍ Č.P. 244, 245, 246

Investor: Obec Milín, ul.11.května č.p. 27, 262 31 Milín  
Projektant: Akad. arch. Aleš Brotánek ČKA 01915 Ing. arch. Jan Praisler ČKA 03559

8.5.2017

## DOKUMENTACE PRO PROVÁDĚNÍ STAVBY

# D.1.1.42

## TERASA - ŘÍMSA m 1:5



ALEŠ BROTÁNEK  
JAN PRAISLER  
ČLEN SDRUŽENÍ  
CENTRUM  
PASIVNÍHO  
DOMU  
www.pasivnidomy.cz