


# SCHODIŠTĚ - PŮDORYS m 1:10

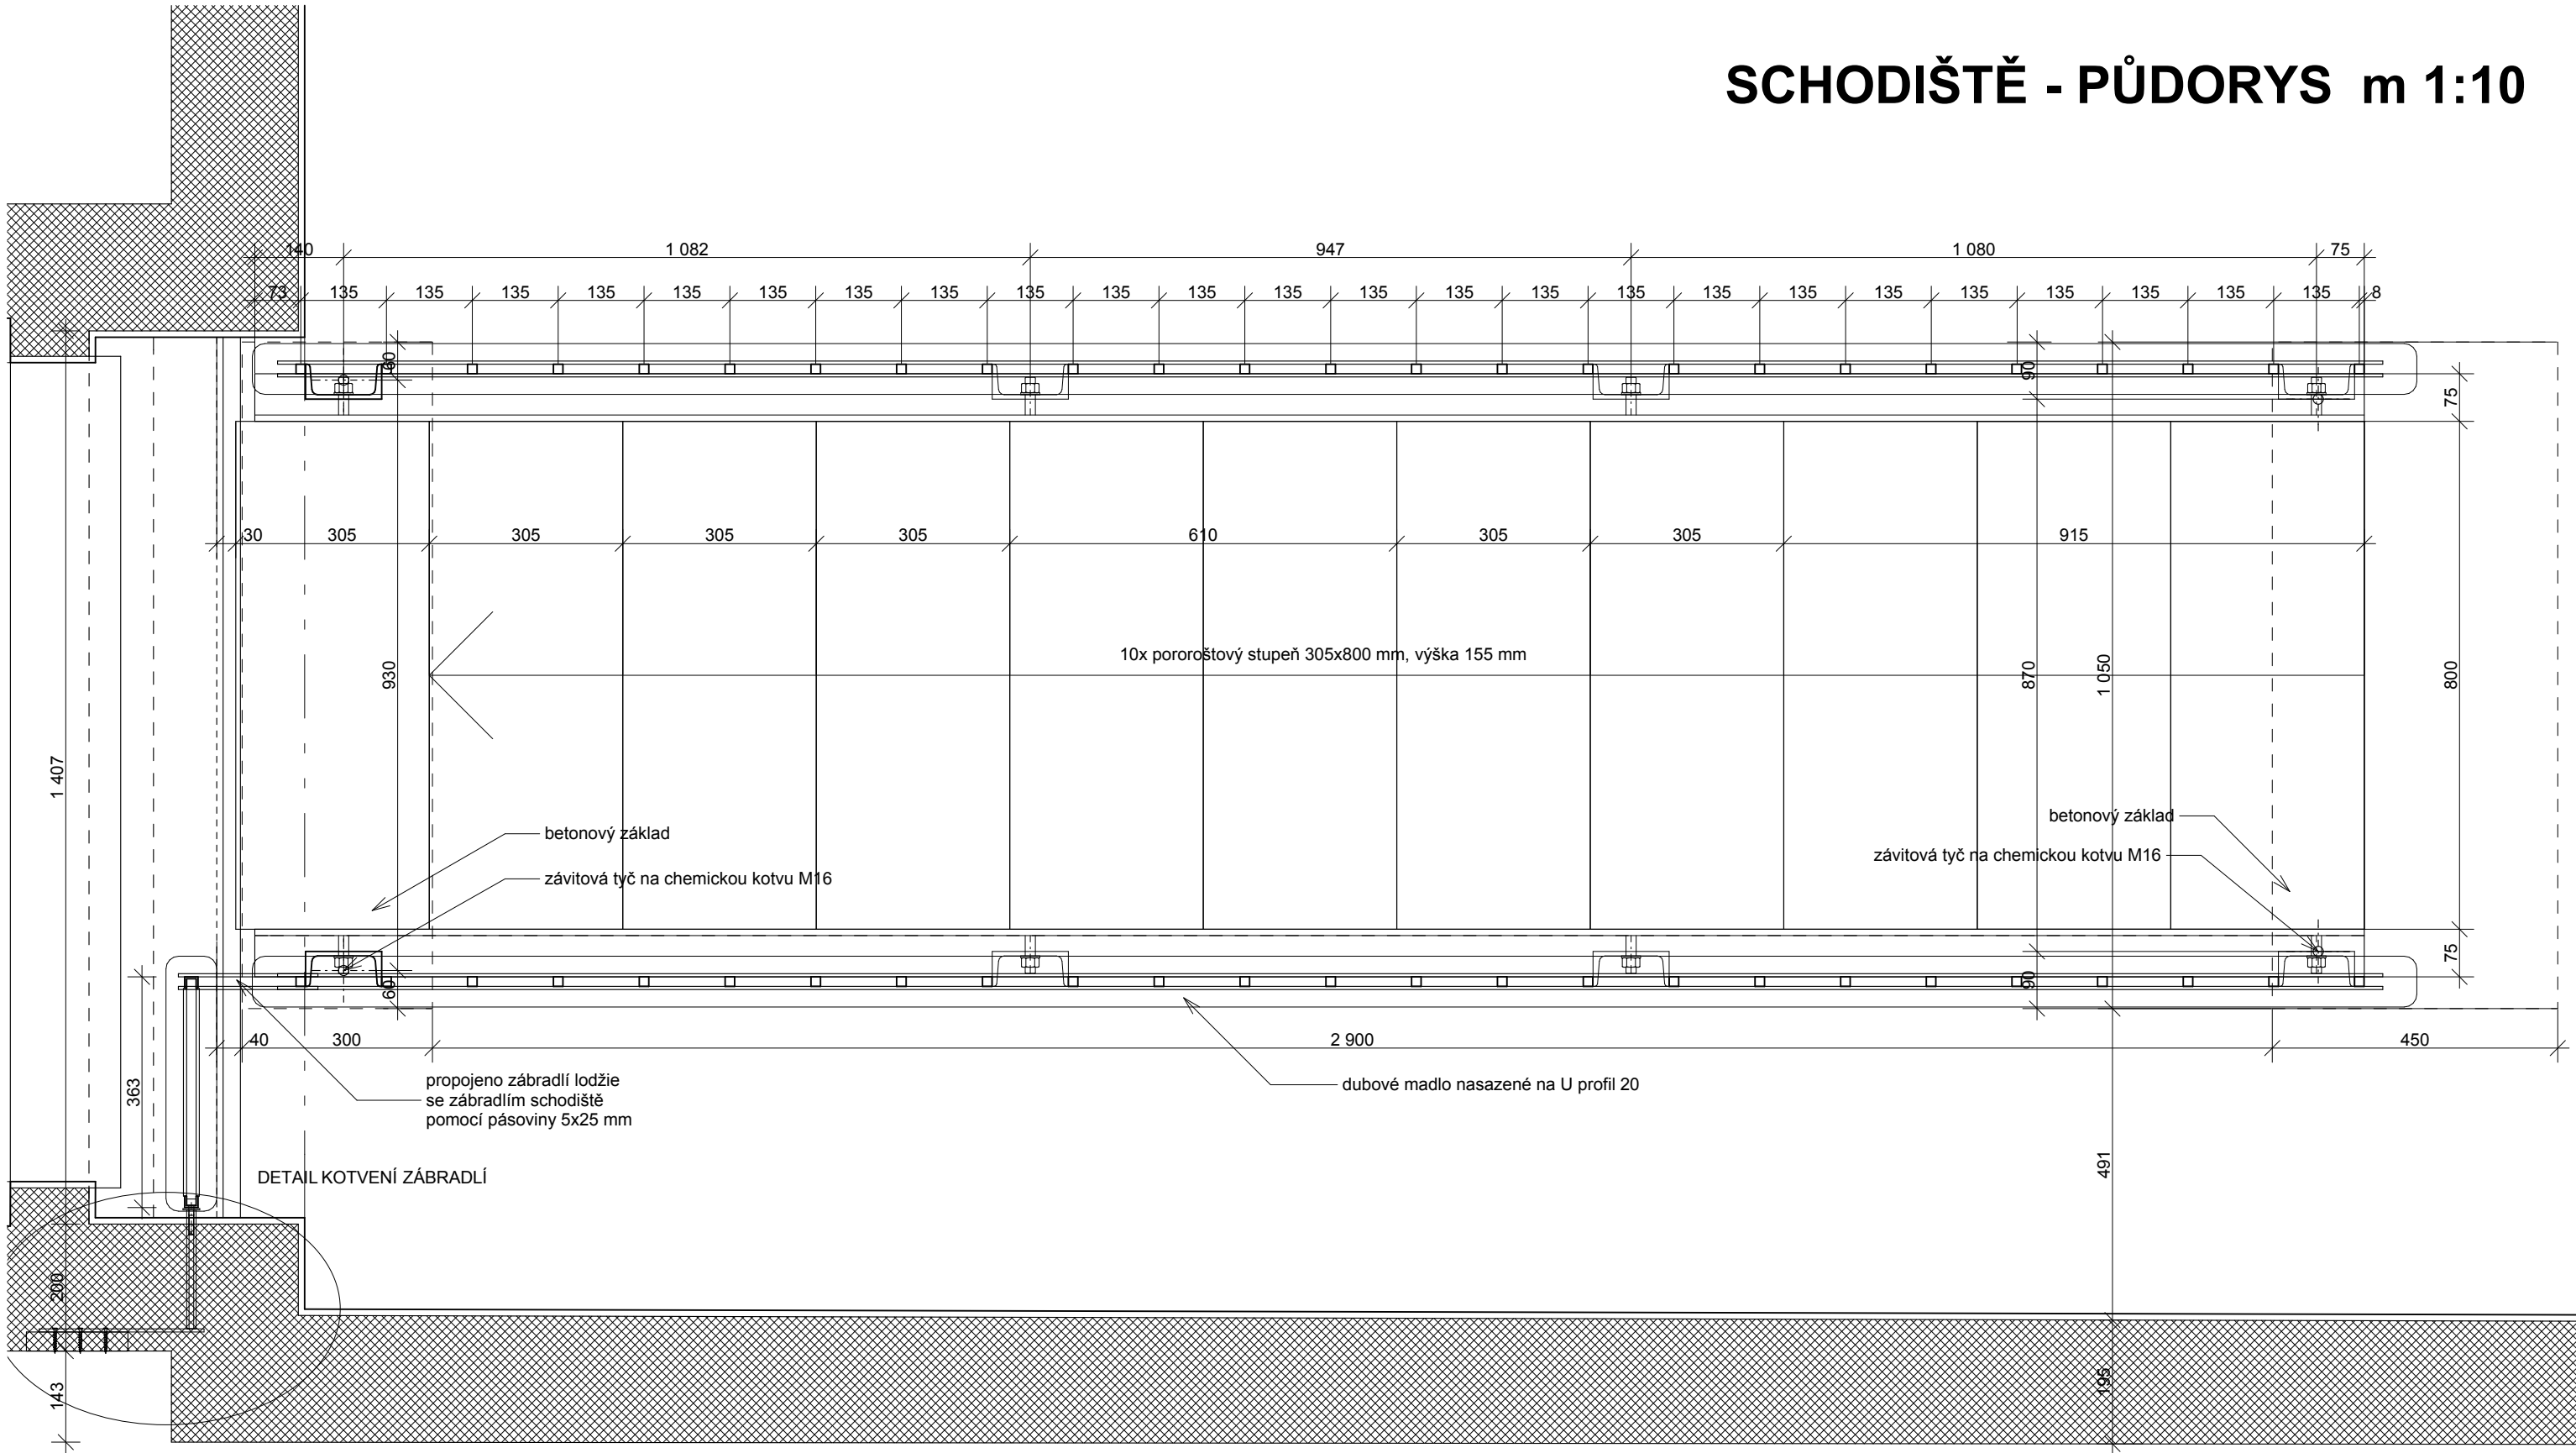

### Poznámky:

- výkres ukazuje princip konstrukce schodiště, schodiště se může lišit svou výškou
- před výrobou je nutno vypracovat dílenskou dokumentaci a předložit ke schválení ATD
- všechny ocelové prvky zároveň zinkované
- spoje výplní zábradlí mohou být svařované nebo nýtované Ø6mm
- jsou použity tyto profily:
  - schodnice U 200
  - stupně porořost 305x800 mm
  - zakončení profilů plech tl. 8 mm
  - sloup a uchycení zábradlí U 120
  - zábradlí - tyč 15/15mm (alt.16/16mm), pasovina 5/25mm, U 20/20/2
  - kotvení M 16

# STAVEBNÍ ÚPRAVY BD MILÍN - BLOK F, U MEDVÍDKŮ Č.P. 217, 218, 219

Obec Milín, ul.11.května č.p. 27, 262 31 Milín

Akad. arch. Aleš Brotánek ČKA 01915 Ing. arch. Jan Praisler ČKA 03559

26.4.2017

# DOKUMENTACE PRO PROVÁDĚNÍ STAVBY

### D.1.1.44

# SCHODIŠTĚ - PŮDORYS m 1:10



ALEŠ BROTÁNEK  
JAN PRAISLER



[www.pasivnidomy.cz](http://www.pasivnidomy.cz)