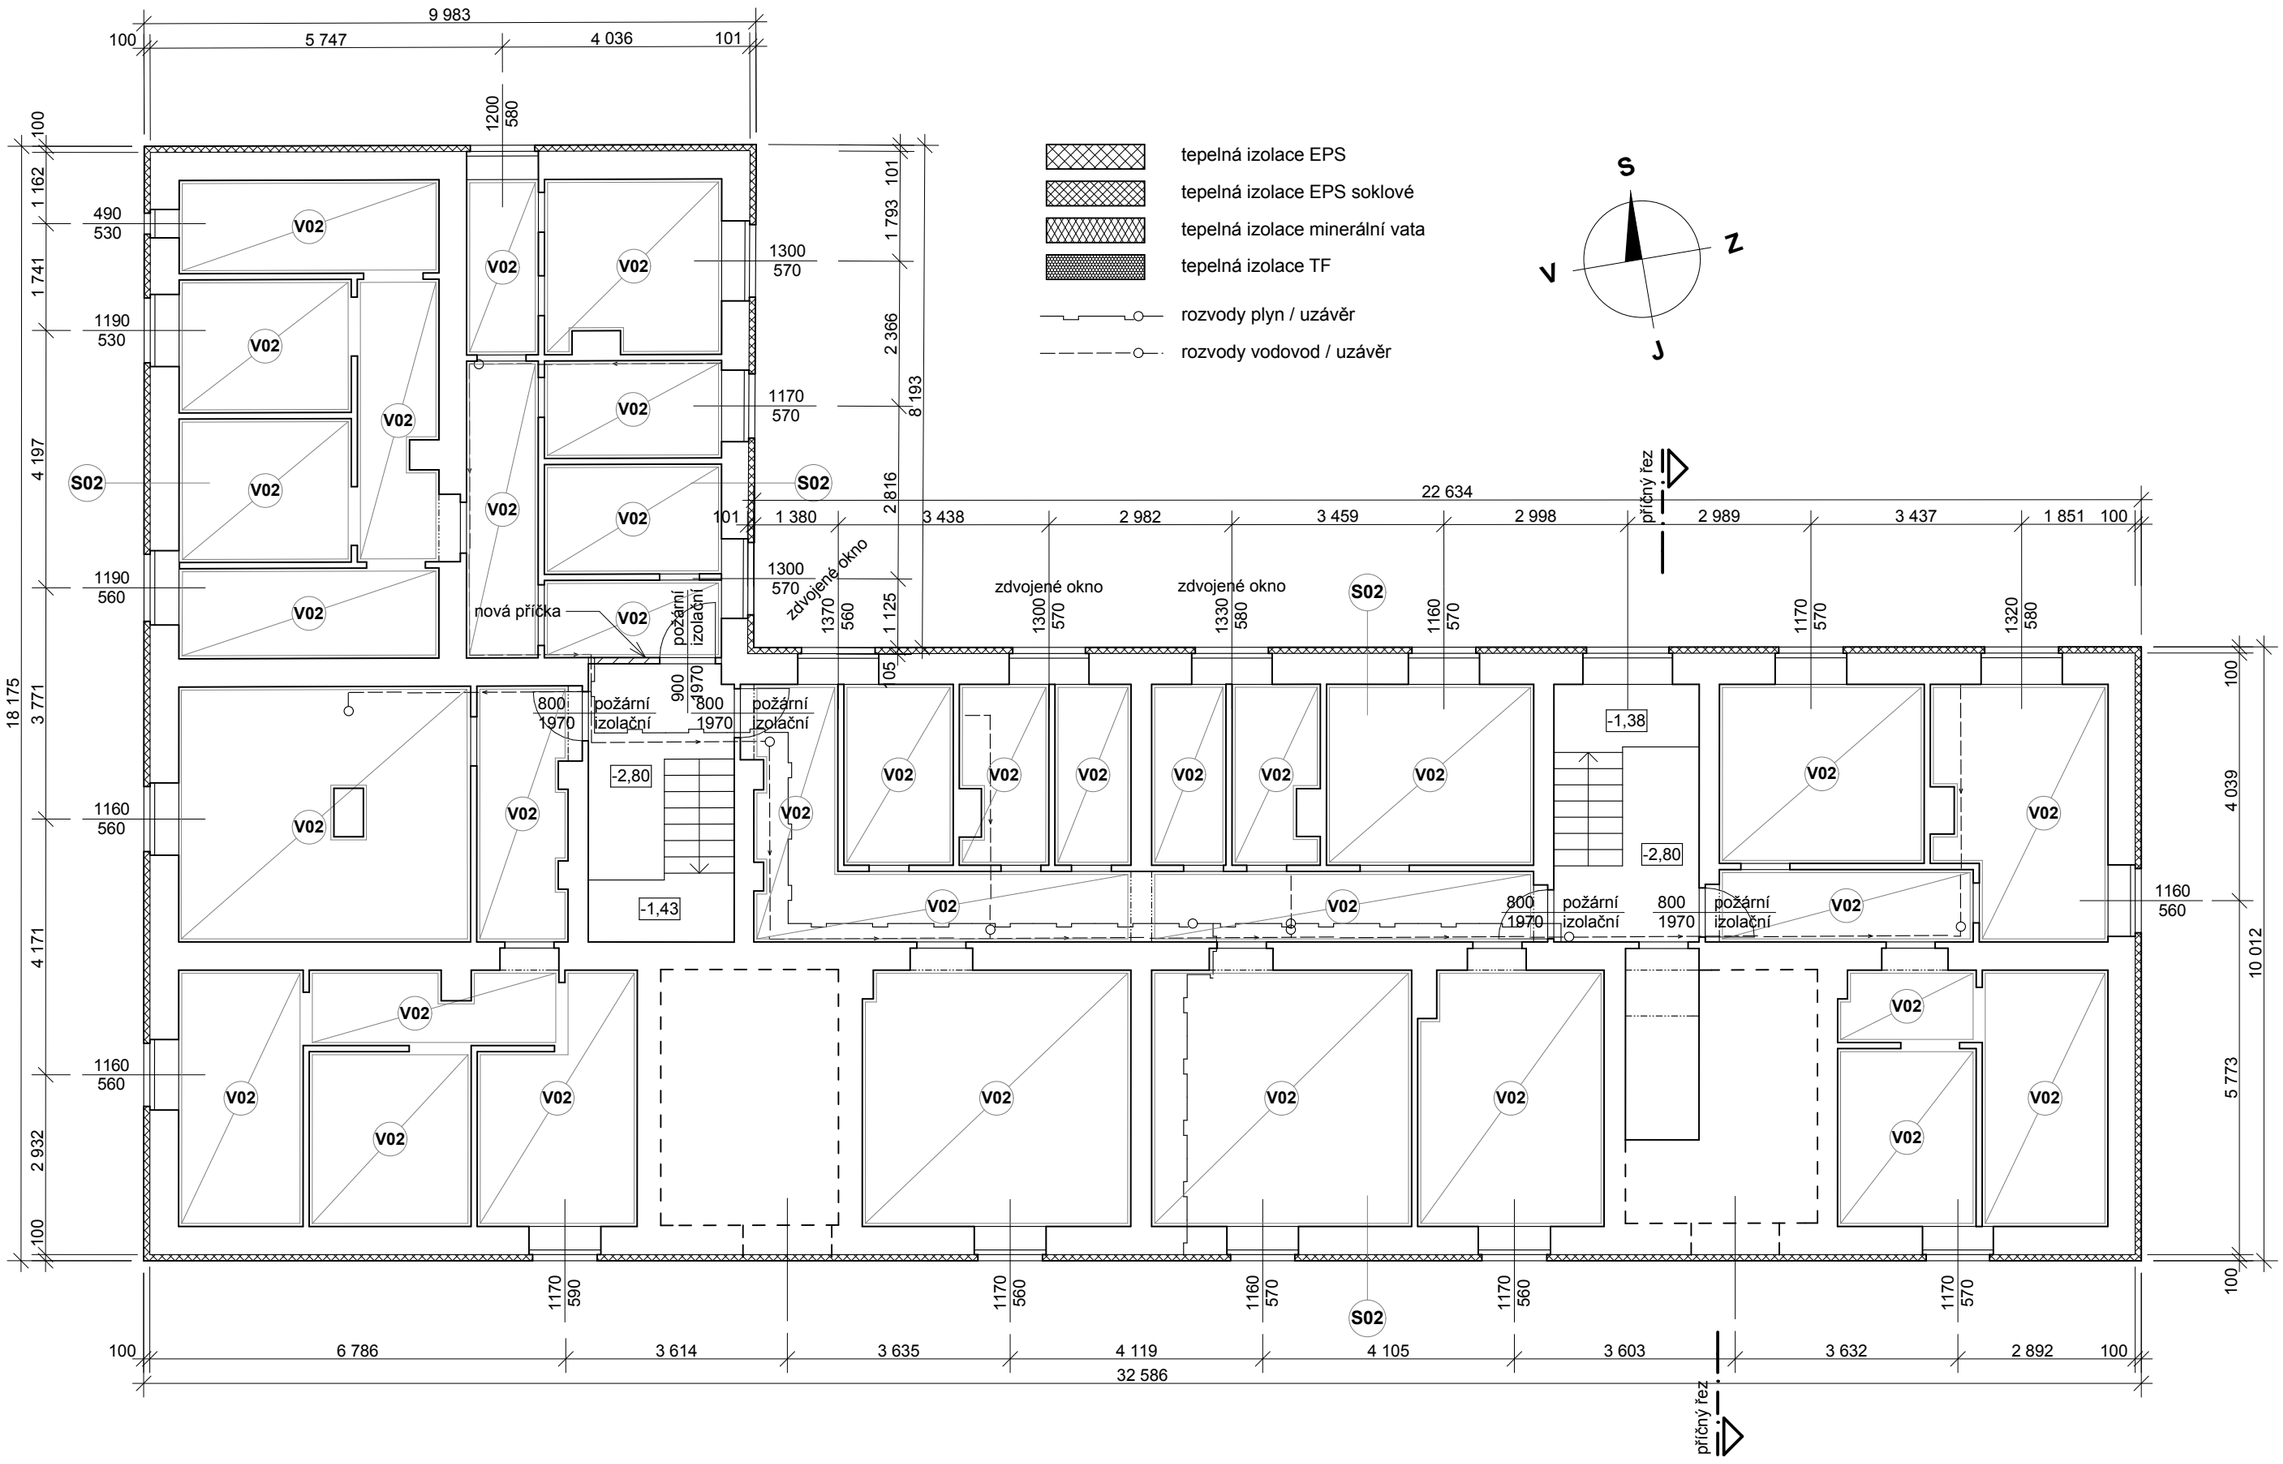

DISPOZICE NEBYLY ZAMĚŘENY NA MÍSTĚ. BYLY VYNESENY Z PŮVODNÍCH VÝKRESŮ,
ZE ZAZNAMENANÝCH ÚPRAV NÁJEMNÍKŮ A ODVOZENY DLE ZAMĚŘENÍ VNĚJŠÍHO PLÁŠTĚ BUDOVY.
SKUTEČNOST SE MŮŽE OD VÝKRESŮ DROBNĚ ODCHYLOVAT.
V PŘÍPADĚ ODLIŠNOSTÍ JE NUTNO V RÁMCI REALIZACE UPRAVIT ŘEŠENÍ PROJEKTOVANÝCH ZMĚN.

STAVEBNÍ ÚPRAVY BD MILÍN - BLOK E, U MEDVÍDKŮ Č.P. 215, 216

Investor: Obec Milín, ul.11.května č.p. 27, 262 31 Milín

Projektant: Akad. arch. Aleš Brotánek ČKA 01915 Ing. arch. Jan Praisler ČKA 03559

14.2.2017

DOKUMENTACE PRO PROVÁDĚNÍ STAVBY

D.1.1.01

PŮDORYS 1.PP m 1:100

ABATELIER.CZ

ALEŠ BROTÁNEK
JAN PRAISLER

ČLEN SDRUŽENÍ CENTRUM PASIVNÍHO DOMU
www.pasivnidomy.cz

1 2 3 4 5 6