


# BALKON - BOČNÍ POHLED m 1:5

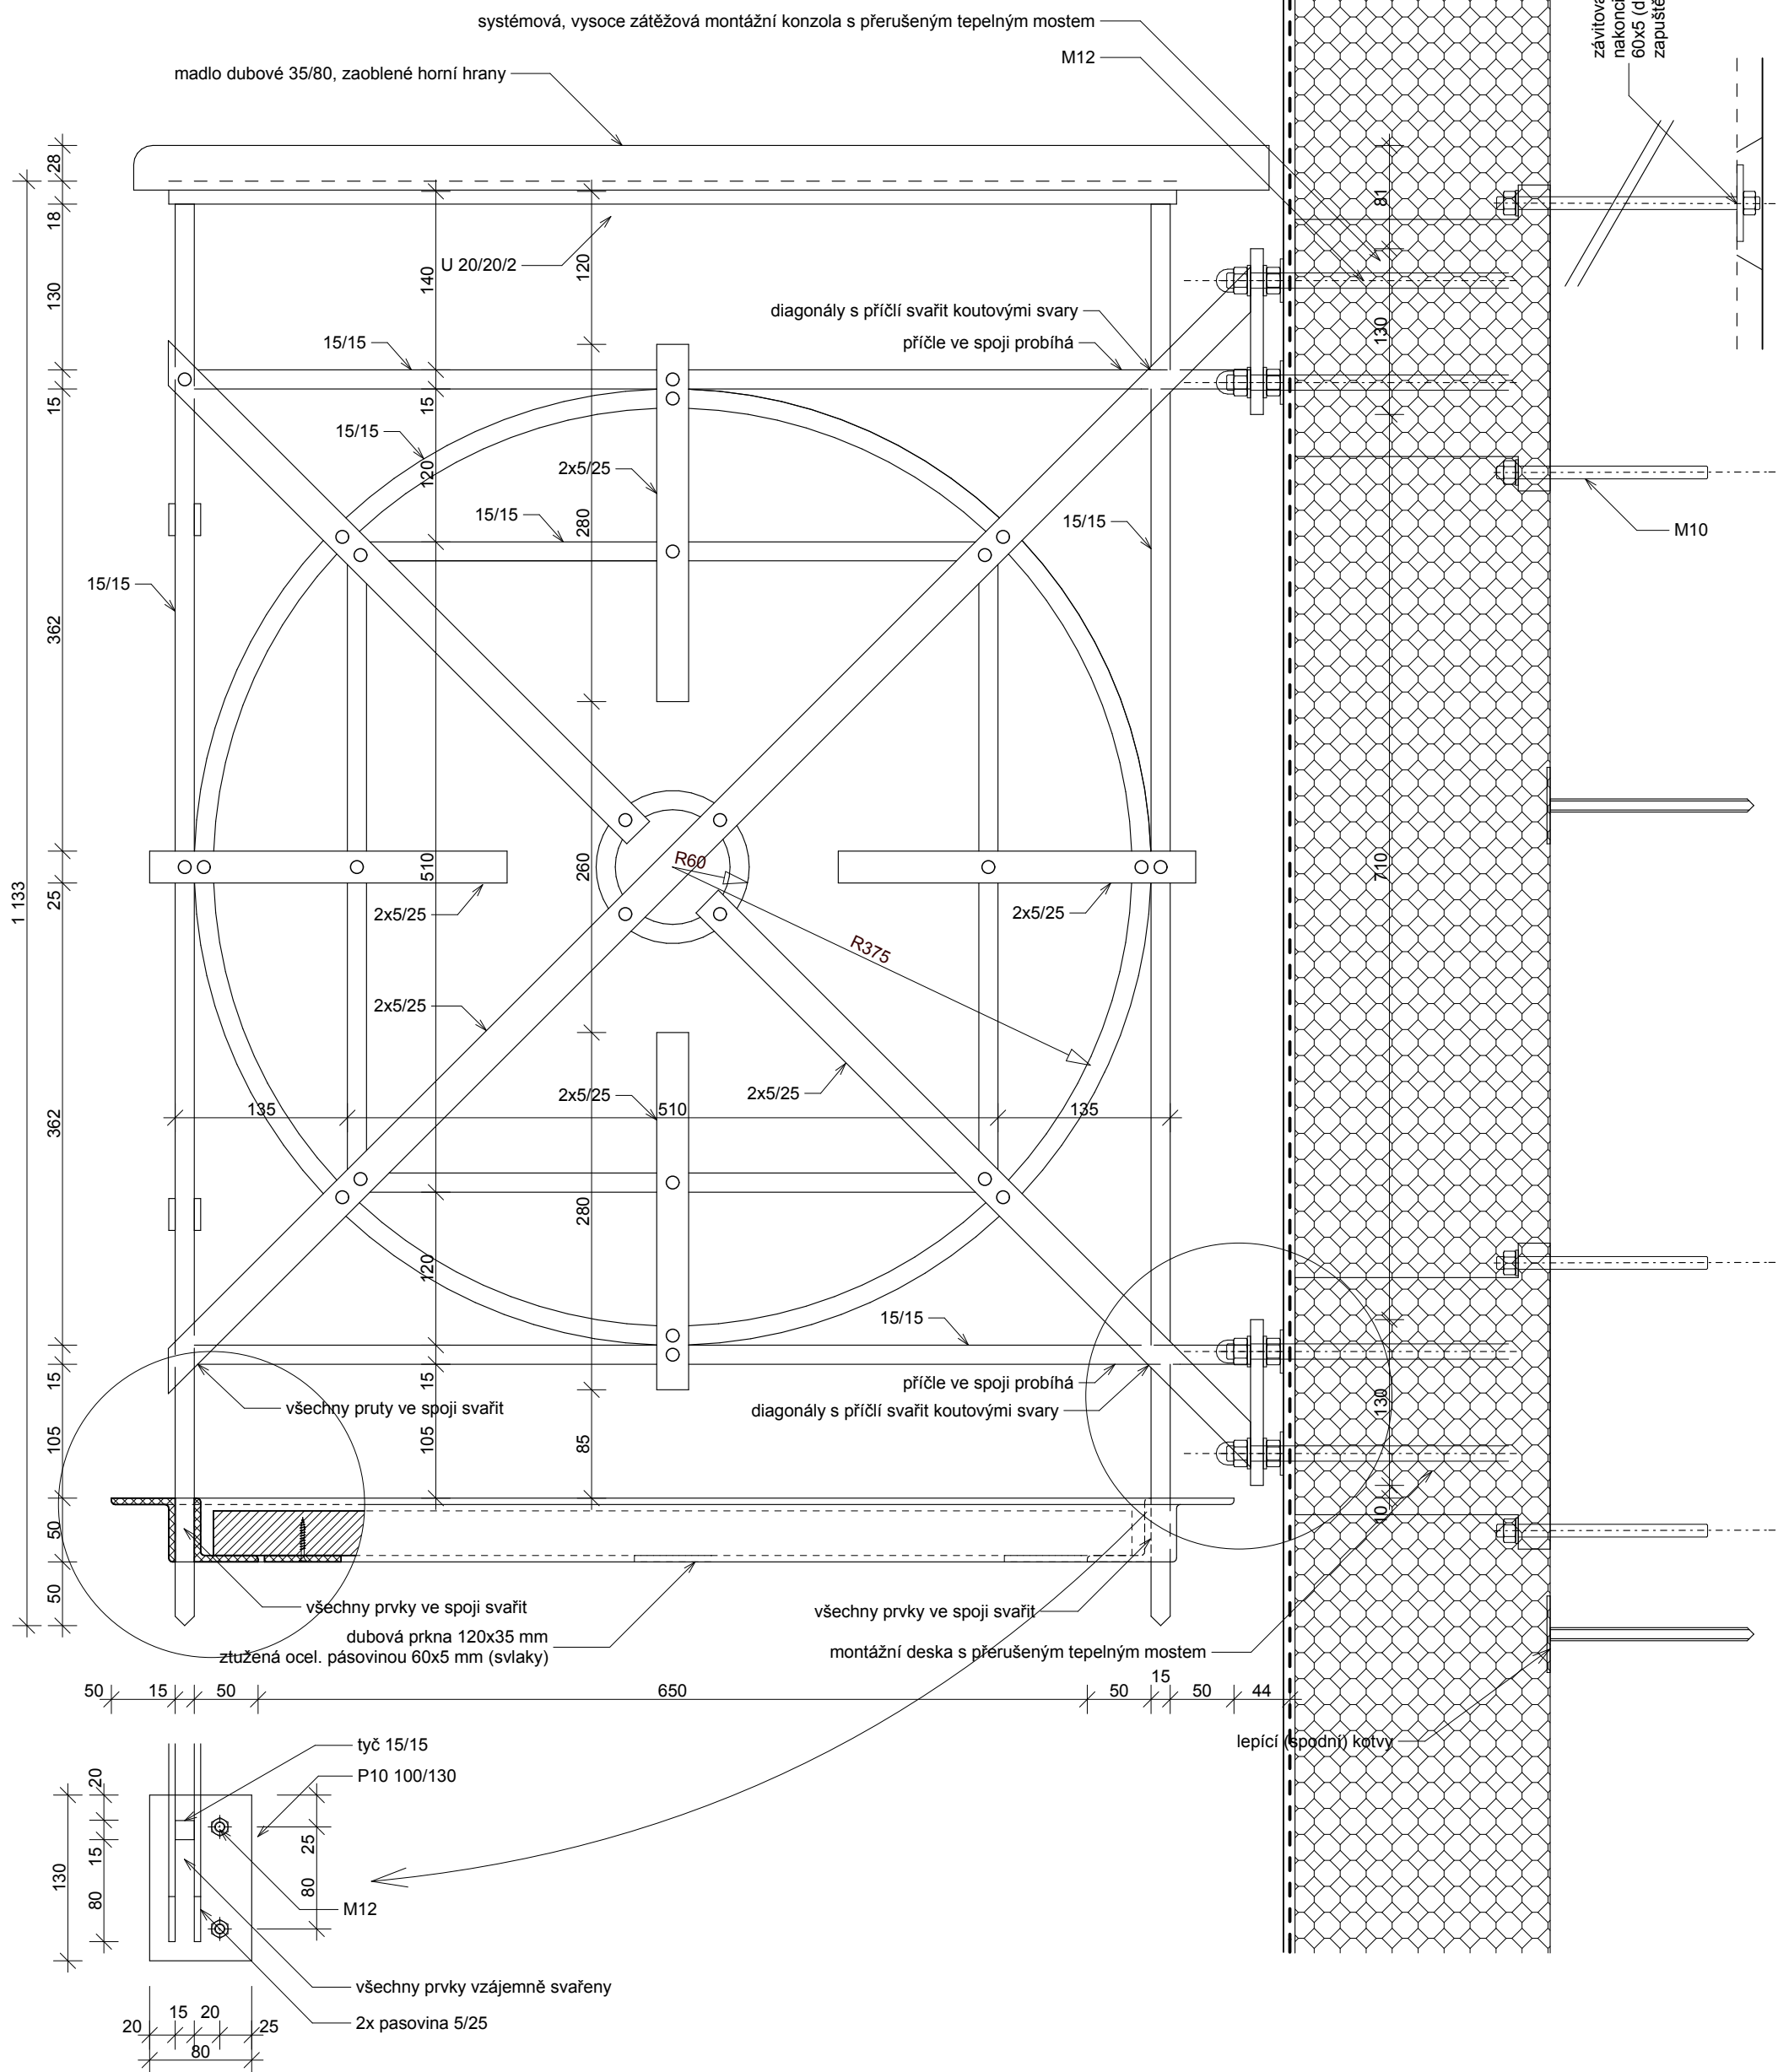

## Poznámky:

- všechny rozměry je nutné ověřit na stavbě
- všechny ocelové prvky žárově zinkované
- neoznačené spoje budou svařované nebo nýtované Ø6mm
- jsou použity tyto profily:
  - tyč 15/15mm (alt.16/16mm)
  - pasovina 5/25mm
  - U 20/20/2
  - L 50/50/5
  - plech 130/100/10mm

## STAVEBNÍ ÚPRAVY BD MILÍN - BLOK F, U MEDVÍDKŮ Č.P. 217, 218, 219

Investor: Obec Milín, ul.11.května č.p. 27, 262 31 Milín  
Projektant: Akad. arch. Aleš Brotánek ČKA 01915 Ing. arch. Jan Praisler ČKA 03559

26.4.2017

## DOKUMENTACE PRO PROVÁDĚNÍ STAVBY

# D.1.1.41

## BALKON - BOČNÍ POHLED

## m 1:5



ALEŠ BROTÁNEK  
JAN PRAISLER

ČLEN SDRUŽENÍ



www.pasivnidomy.cz

1 2 3 4 5 6