


ŘEZOVÝ DETAIL - PARAPET OKNA m 1:5

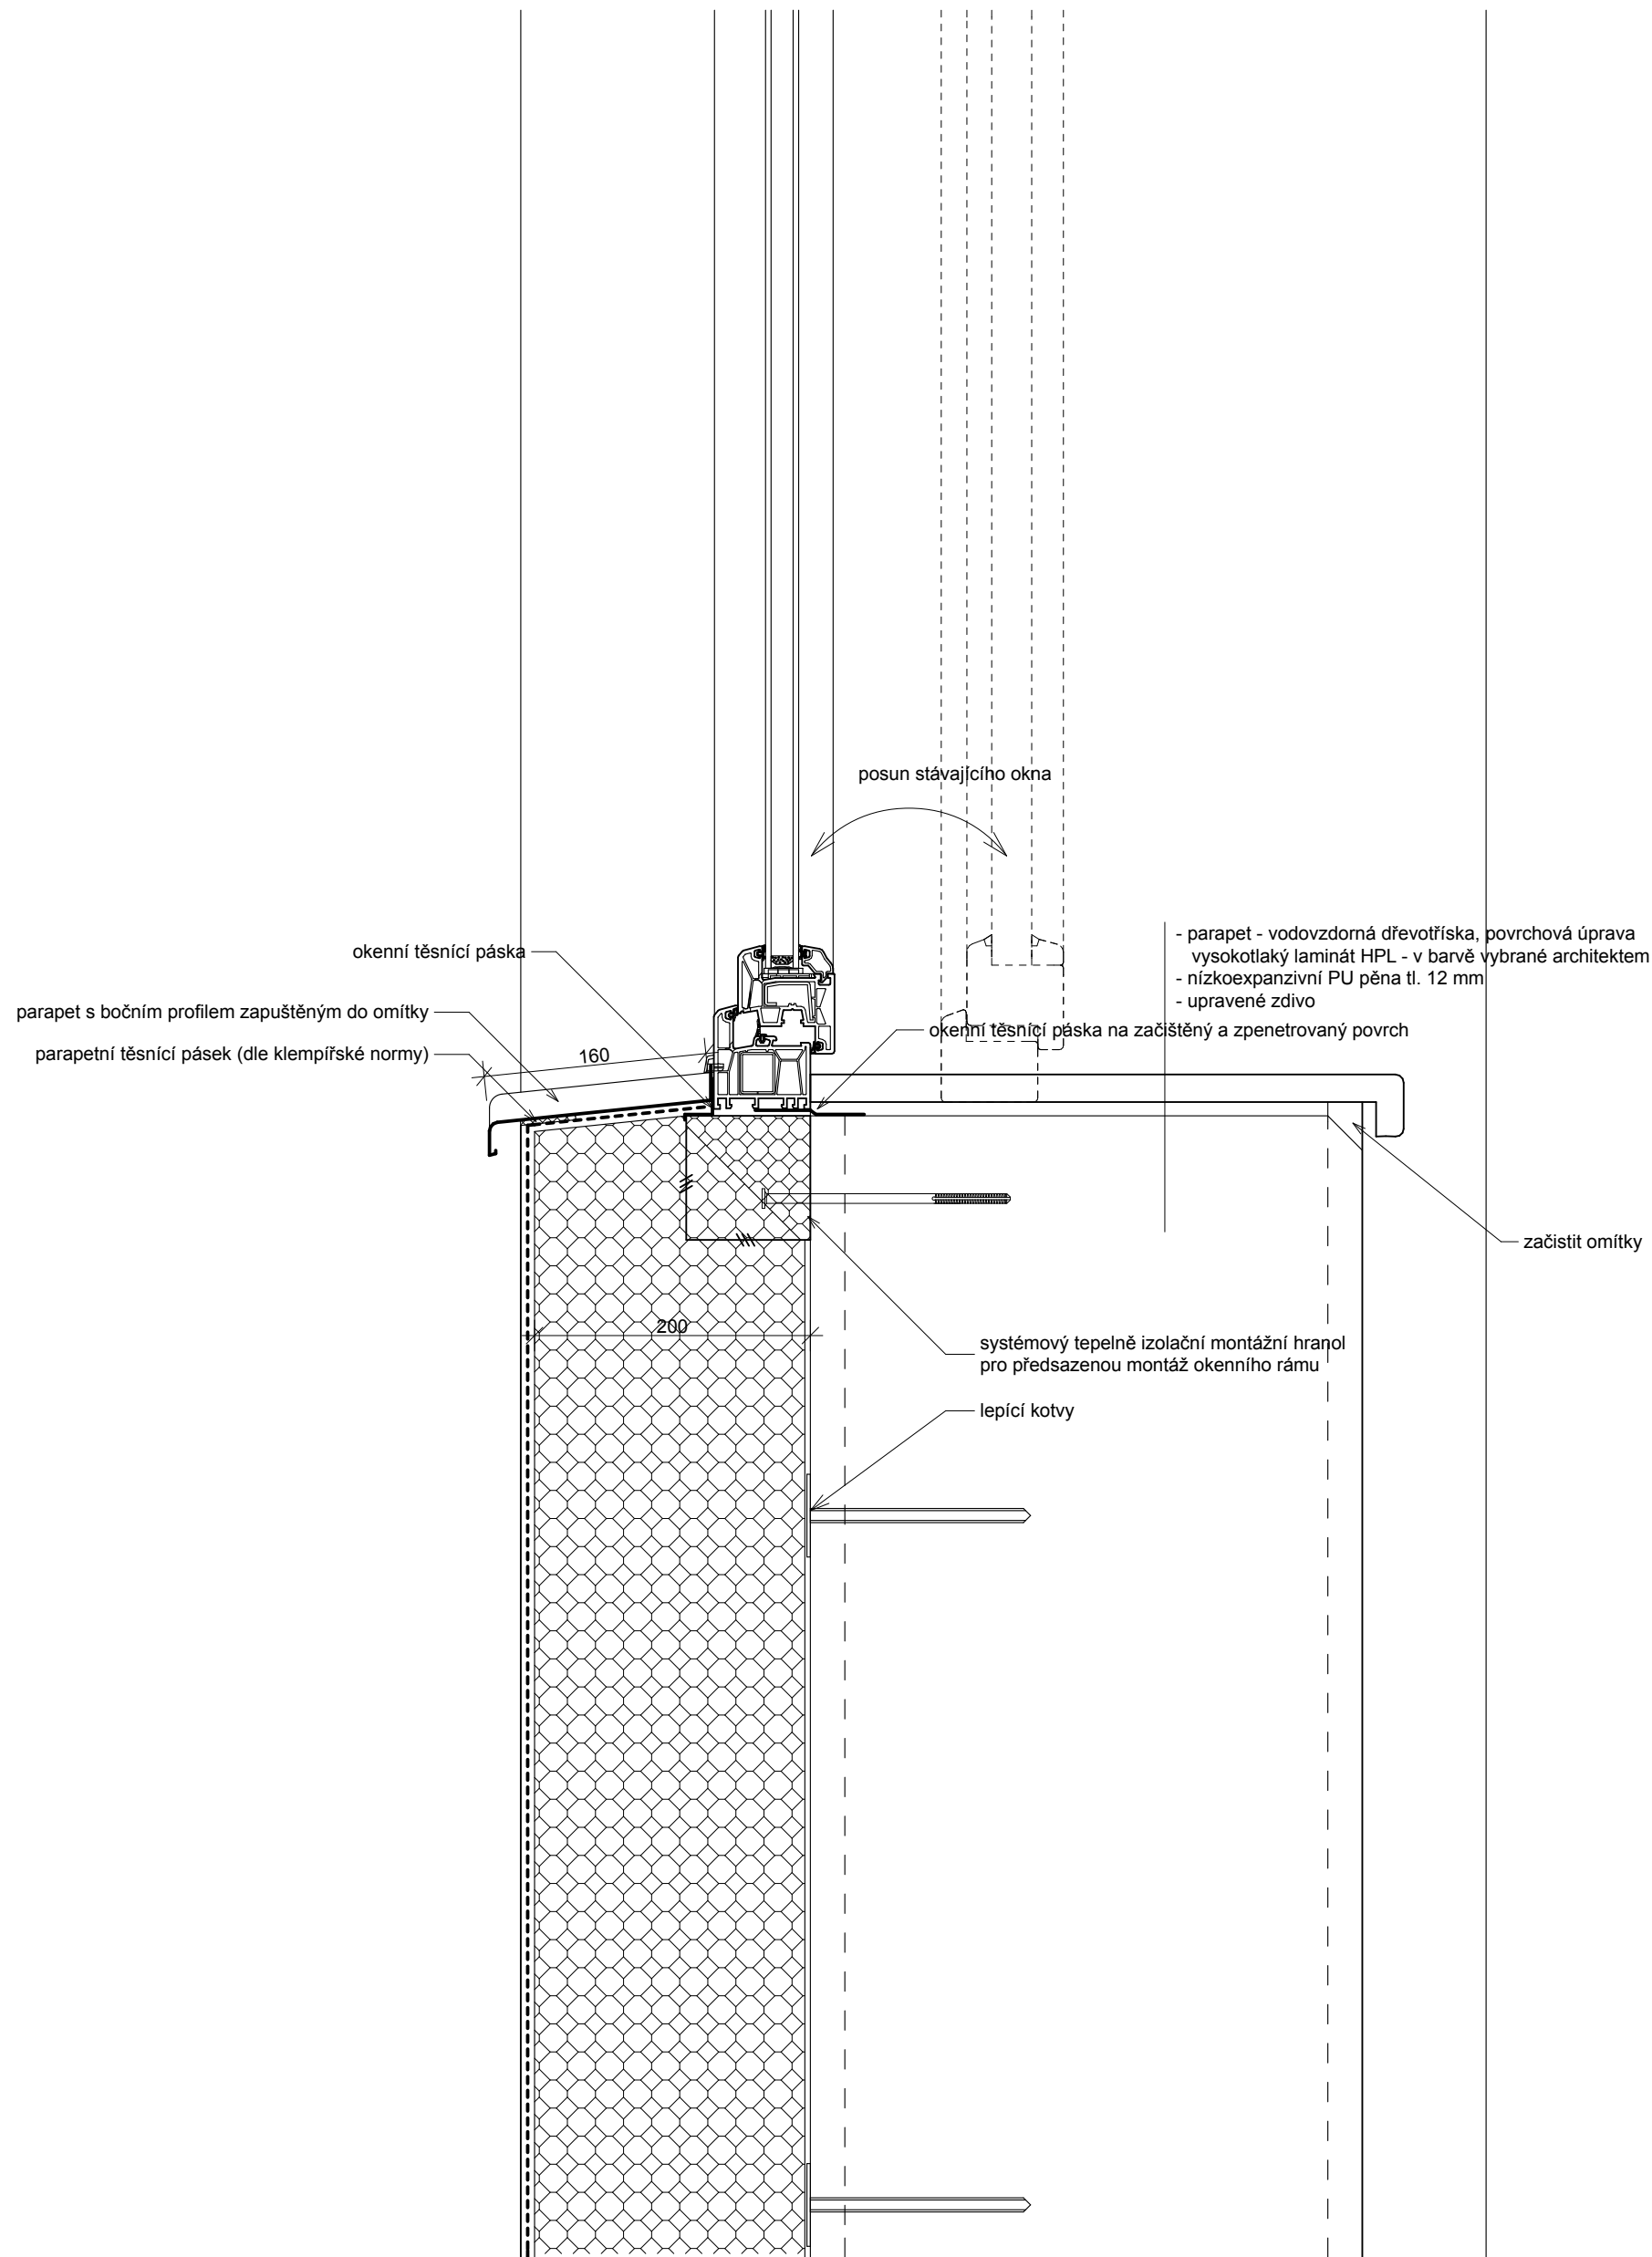

STAVEBNÍ ÚPRAVY BD MILÍN - BLOK N, U MEDVÍDKŮ Č.P. 225

Investor: Obec Milín, ul.11.května č.p. 27, 262 31 Milín
Projektant: Akad. arch. Aleš Brotánek ČKA 01915 Ing. arch. Jan Praisler ČKA 03559

17.2.2017 DOKUMENTACE PRO PROVÁDĚNÍ STAVBY

D.1.1.32

PARAPET OKNA m 1:5



ALEŠ BROTÁNEK
JAN PRAISLER
ČLEN SDRUŽENÍ
CENTRUM
PASIVNÍHO
DOMU
www.pasivnidomy.cz