

LEGENDA KONSTRUKCÍ

PŮS

POVRCHOVÁ ÚPRAVA STĚN:

- chránění a očištění spár od nečistot
- celoplošné vyspárování

POZNÁMKY:

- [illegible]


Výpis použitého materiálu -
0.75 m³ kamenného zdvya + 0.5 m³ betonového základu pro osazení HDS.

čzení úrovně 0,000 bude provedeno tak, že po rekonstrukci železničního
toku se zjistí nejvyšší bod horní hrany kolejnice uvnitř objektu
teto úrovně + 70 mm bude vytyčena rovina ±0,000.

70

**10,000 = + 70 mm od
vrchu kolenice**

Řez B

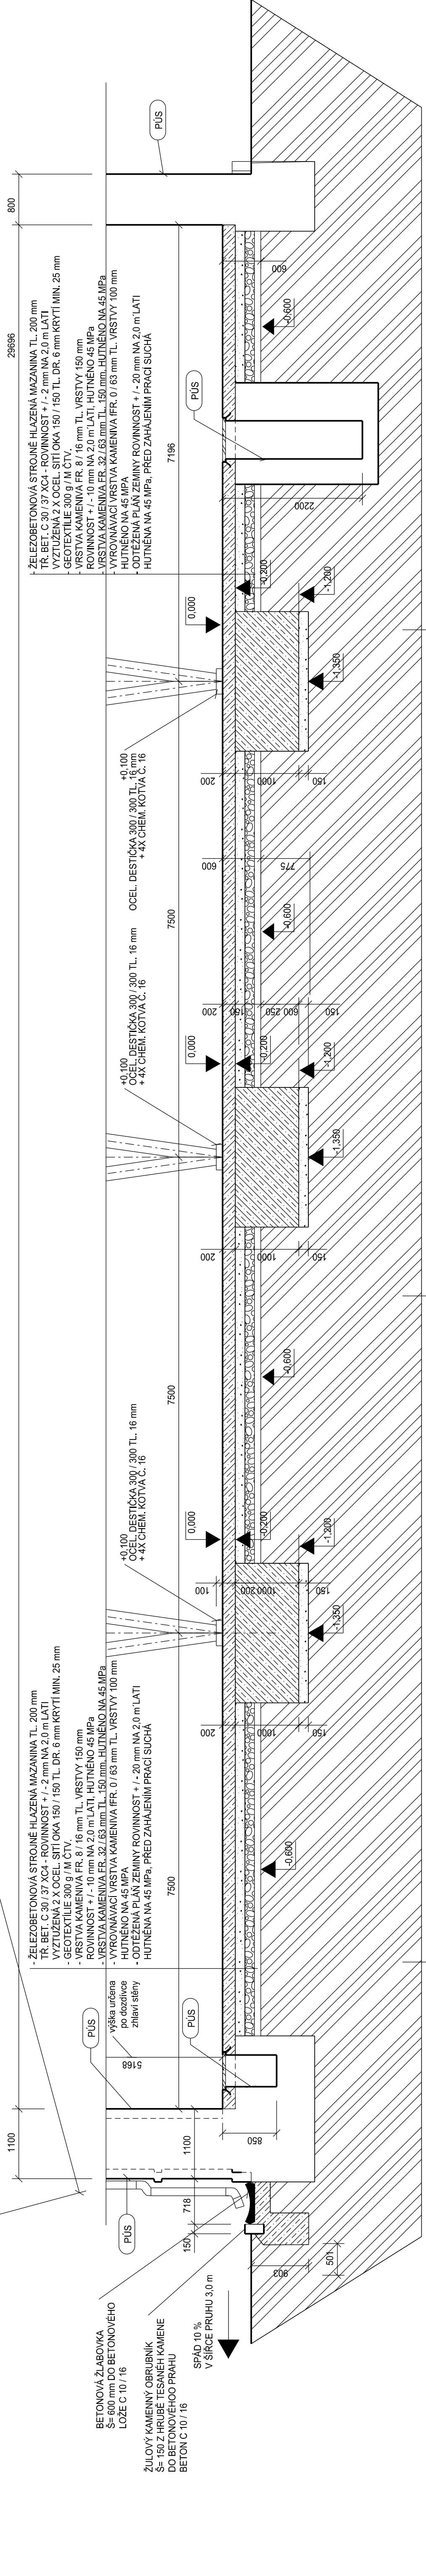

Tato dokumentace (s výjimkou dat poskytnutých objednatelům) je důležitým vlastním projektem a nesmí být bez předchozího písemného

zonizza regione e per spazzare tutti i colori e i ritmi a. per la nite la spazzatura.