


Řez J-J

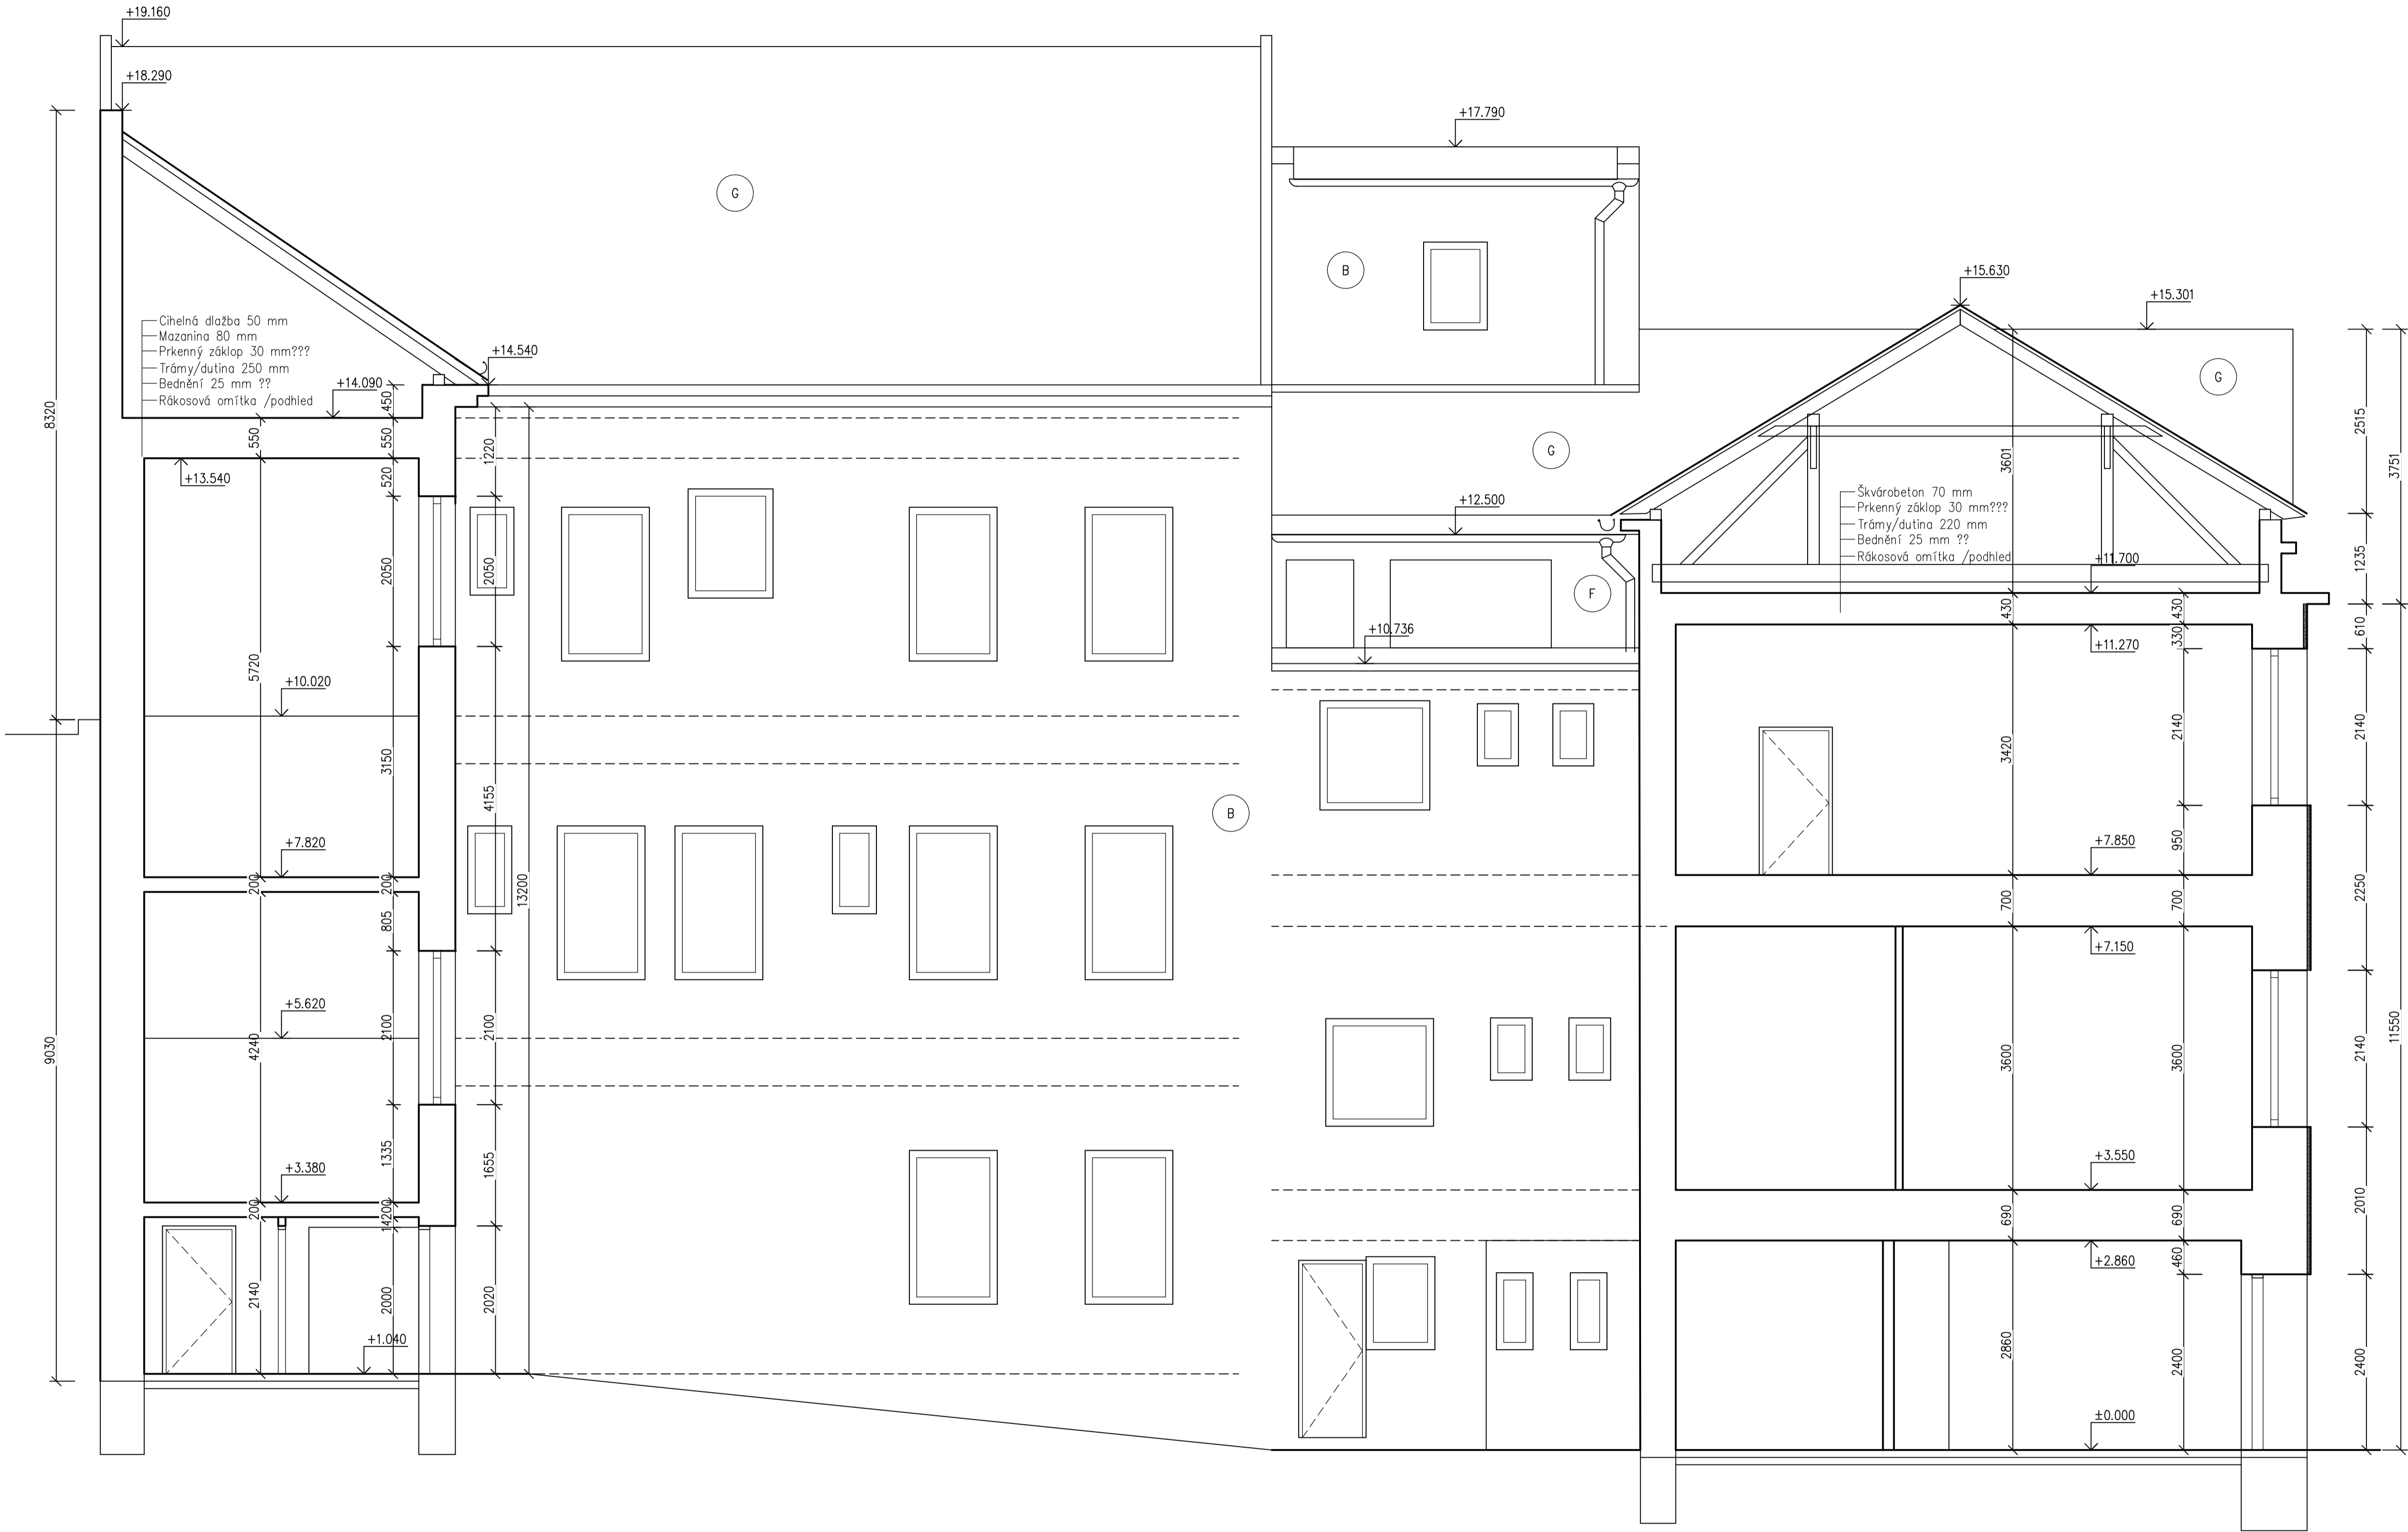

Legenda povrchů	
OZNAČENÍ	POPIS
A	Tenkovrstvá probarvená omítka
B	Břizolitová omítka
C	Kabřincový obklad
D	Pískovcový obklad
E	Režné zdvo
F	Omítka s nátěrem
G	Keramické tašky

⑤ Vyměněné okno za plastové

Stavba: Zařízení budov radnice		Datum: 09/2016		Autorizace:	
Stavebník: Město Konice, Masarykovy nám. 27, 798 52 Konice			Měřítko:		
Obec: Konice		K.Ú.: Konice		1 : 50	
Parcel. č.: 815, 816					
Projektant: Ing. Pavel Svoboda Ochr. 66, 798 52 IČ: 01291751		Vypracoval: Ing. Pavel Svoboda		Formát:	
		Kontroloval: Ing. Pavel Svoboda		8x A4	
Část:			Stupeň dokumentace:		
D1 Dokumentace stavby			Dokumentace pro povolení stavby		
Název výkresu:			Číslo výkresu:		
Stávající stav: Pohled / řez J-J			2016/14		Paré:
			D1.12		Zakázka:
			2016/14		