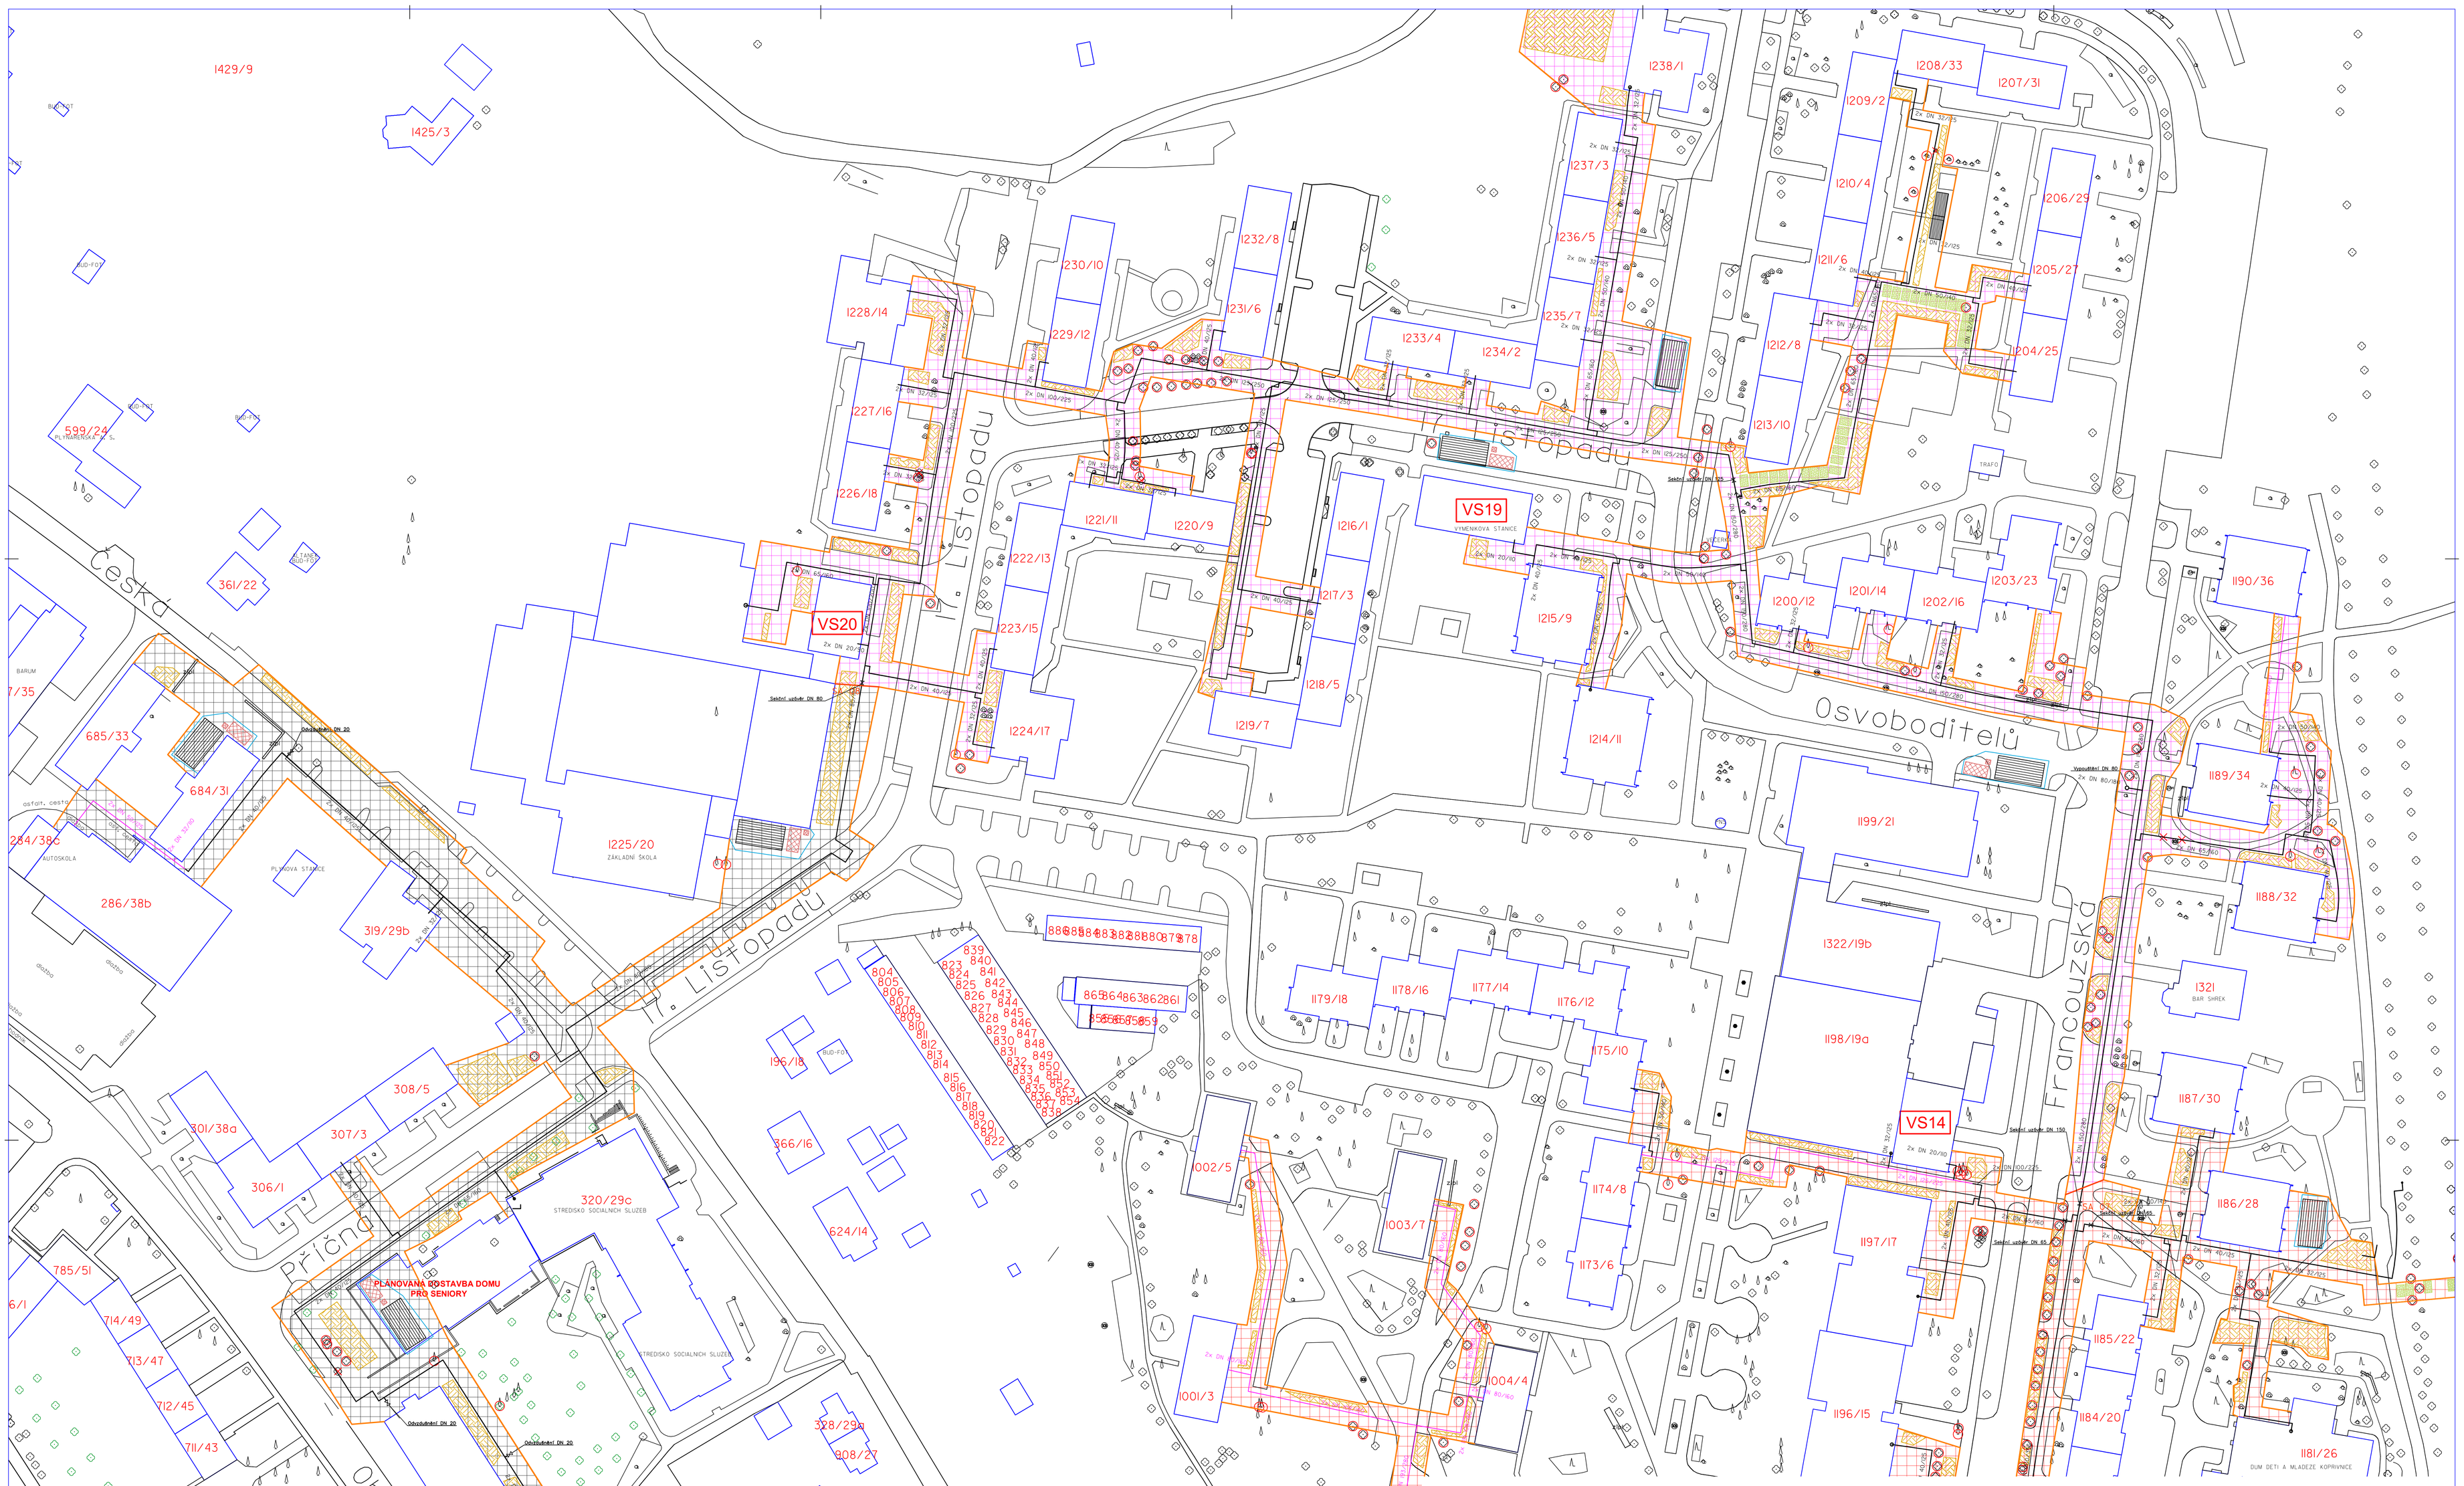

LEGENDA ZOV:

- VÝKOP PRO REKONSTRUOVANÉ TEPLOVODNÍ POTRUBÍ
- VÝKOP PRO SAMOSTATNÝ DATOVÝ KABEL
- HRANICE STAVENIŠTĚ
- OPLOCENÍ ZAŘÍZENÍ STAVENIŠTĚ
- PLOCHY VYMEZENÉ PRO DEPONIE VÝKOPKU
- SKLÁDKA TRUBNÍHO MATERIÁLU
- PLOCHA PRO ZÁZEMÍ STAVBY (BUŇKY, WC)
- ZPEVNĚNÉ PLOCHY STAVBY (BETONOVÉ PANELY, ŠTĚRKY)
- BEDNĚNÍM CHRÁNĚNÉ STROMY
- KŘOVINY / STROMY KE SKÁCENÍ

KLAD LISTŮ:

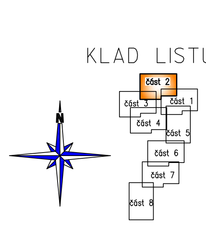

VÝKOPOVÉ PRÁCE SMÍ BÝT ZAHÁJENY AŽ PO VYTÝČENÍ SÍTÍ JEJICH SPRÁVCI

INVESTOR	TEPLO Kopřivnice s.r.o. Štefánikova 1163, 742 21 Kopřivnice tel.: 556 879 726	TEPLO KOPŘIVNICE s.r.o.
GENERÁLNÍ PROJEKTANT	THERMOPLUS, s.r.o. Obřanská 60, 614 00 Brno tel.: 545 212 109	THERMOPLUS s.r.o.
STAVBA	MODERNIZACE CZT KOPŘIVNICE MODERNIZACE TEPELNÝCH SÍTÍ MĚSTA KOPŘIVNICE	HIP: MARTIN ČIHÁK VYPRACOVAL: ING. Vladimír Skála KONTROLOVAL: ING. IVOŠ KLIPSKÝ
ČÁST	E. ZÁSADY ORGANIZACE VÝSTAVBY A DOPRAVNÍ ŘEŠENÍ	DATUM: 03/2013
NÁZEV VÝKRESU	SITUACE ZOV – část 2	KÓD ČÁSTI PD MĚŘÍTKO: 1:500
ZAKÁZKOVÉ ČÍSLO: 13-028	STUPEŇ: DPS	Č. VÝKRESU: 004 / REVIZE: –