



- perspektivní skica v pohledu "A"

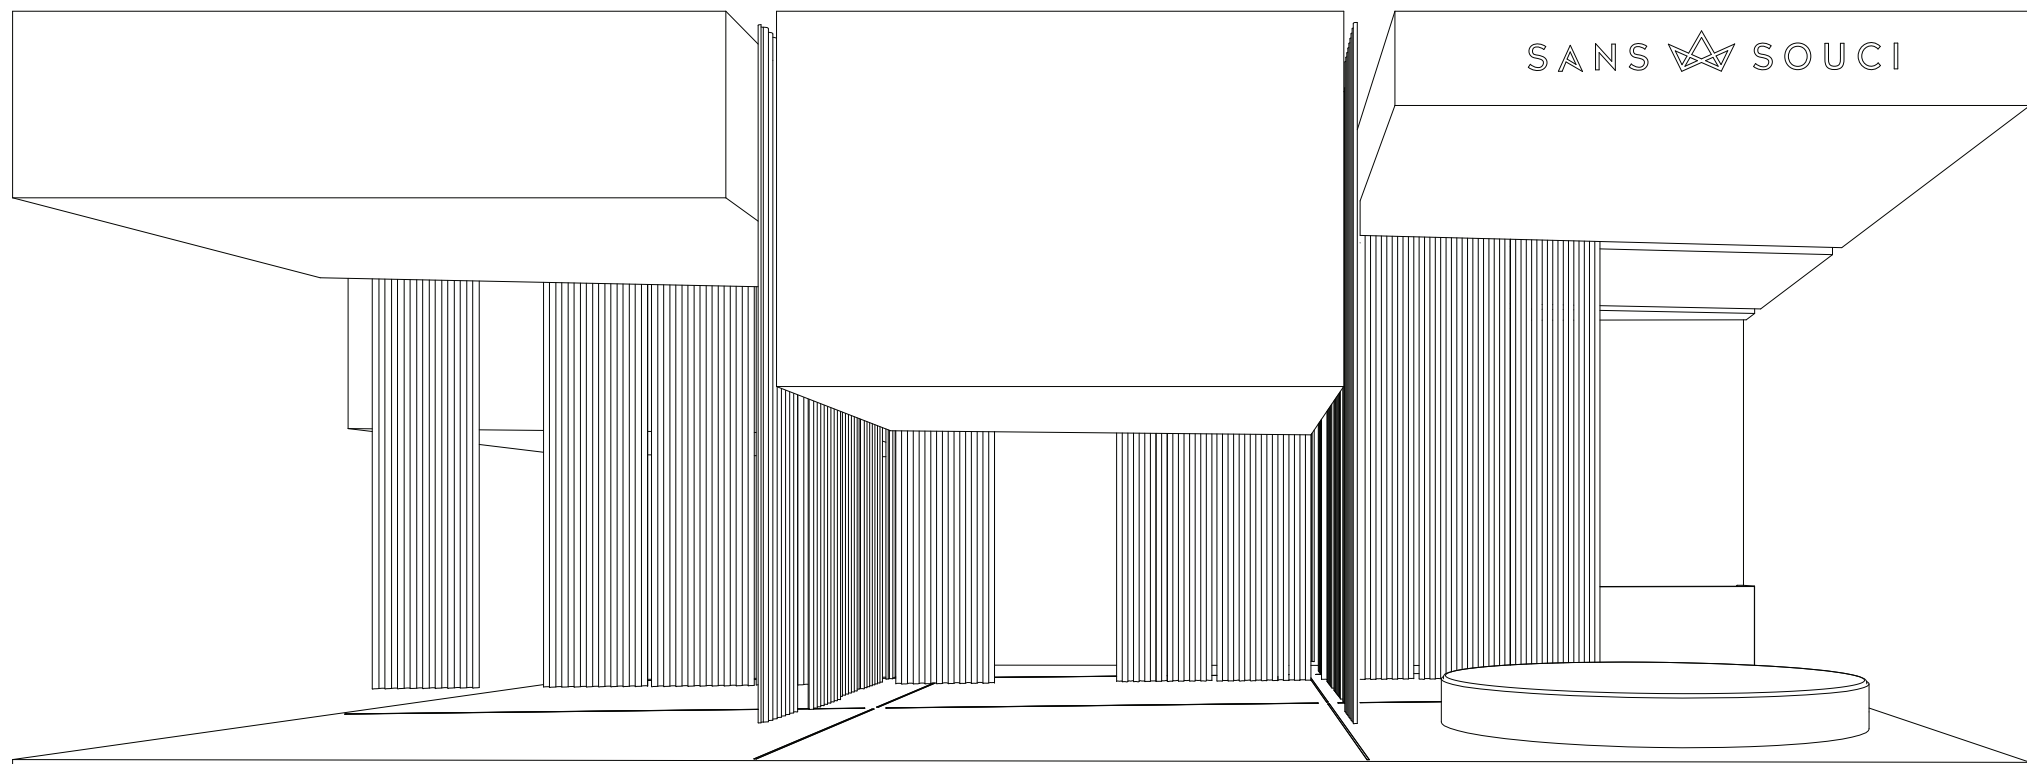

▲  
A

- perspektivní skica v pohledu "B"

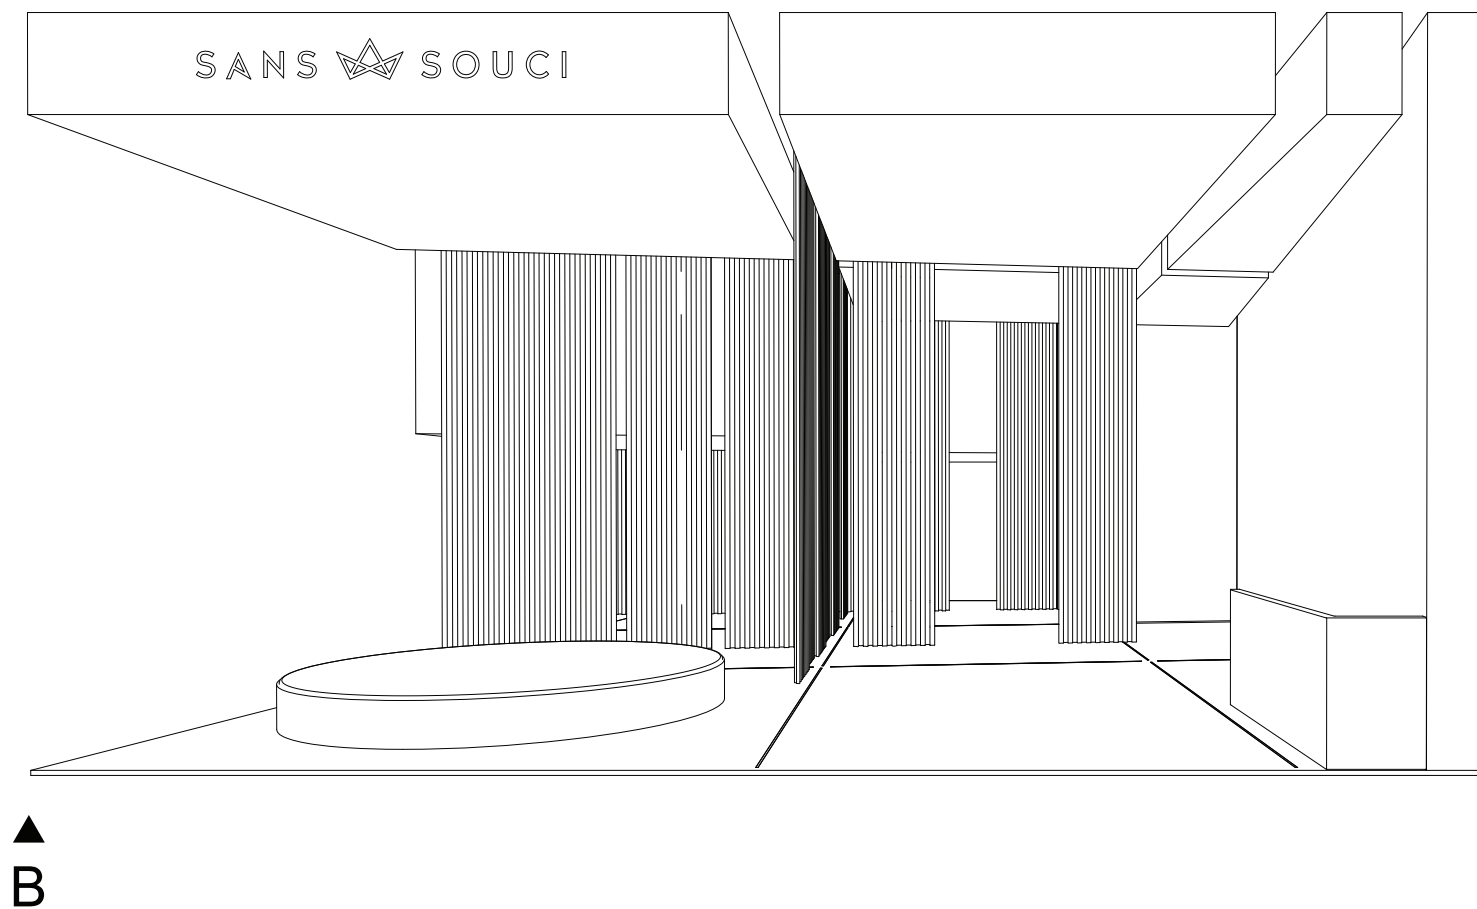



pevná, netransparentní textilie / RAL 7016 Anthracite

nátěr stěn / RAL 8019 Grey brown


nehořlavá textilie v béžové barevnosti


nátěr recepce / RAL 7016 Anthracite

tenkostěnná lamino deska s dekorem a povrchovou úpravou  
dub + zapuštěné LED pásky / RAL 8019 Grey brown


nátěr pohovky / RAL 7016 Anthracite

- půdorys a pohledy "A" "B" "C"

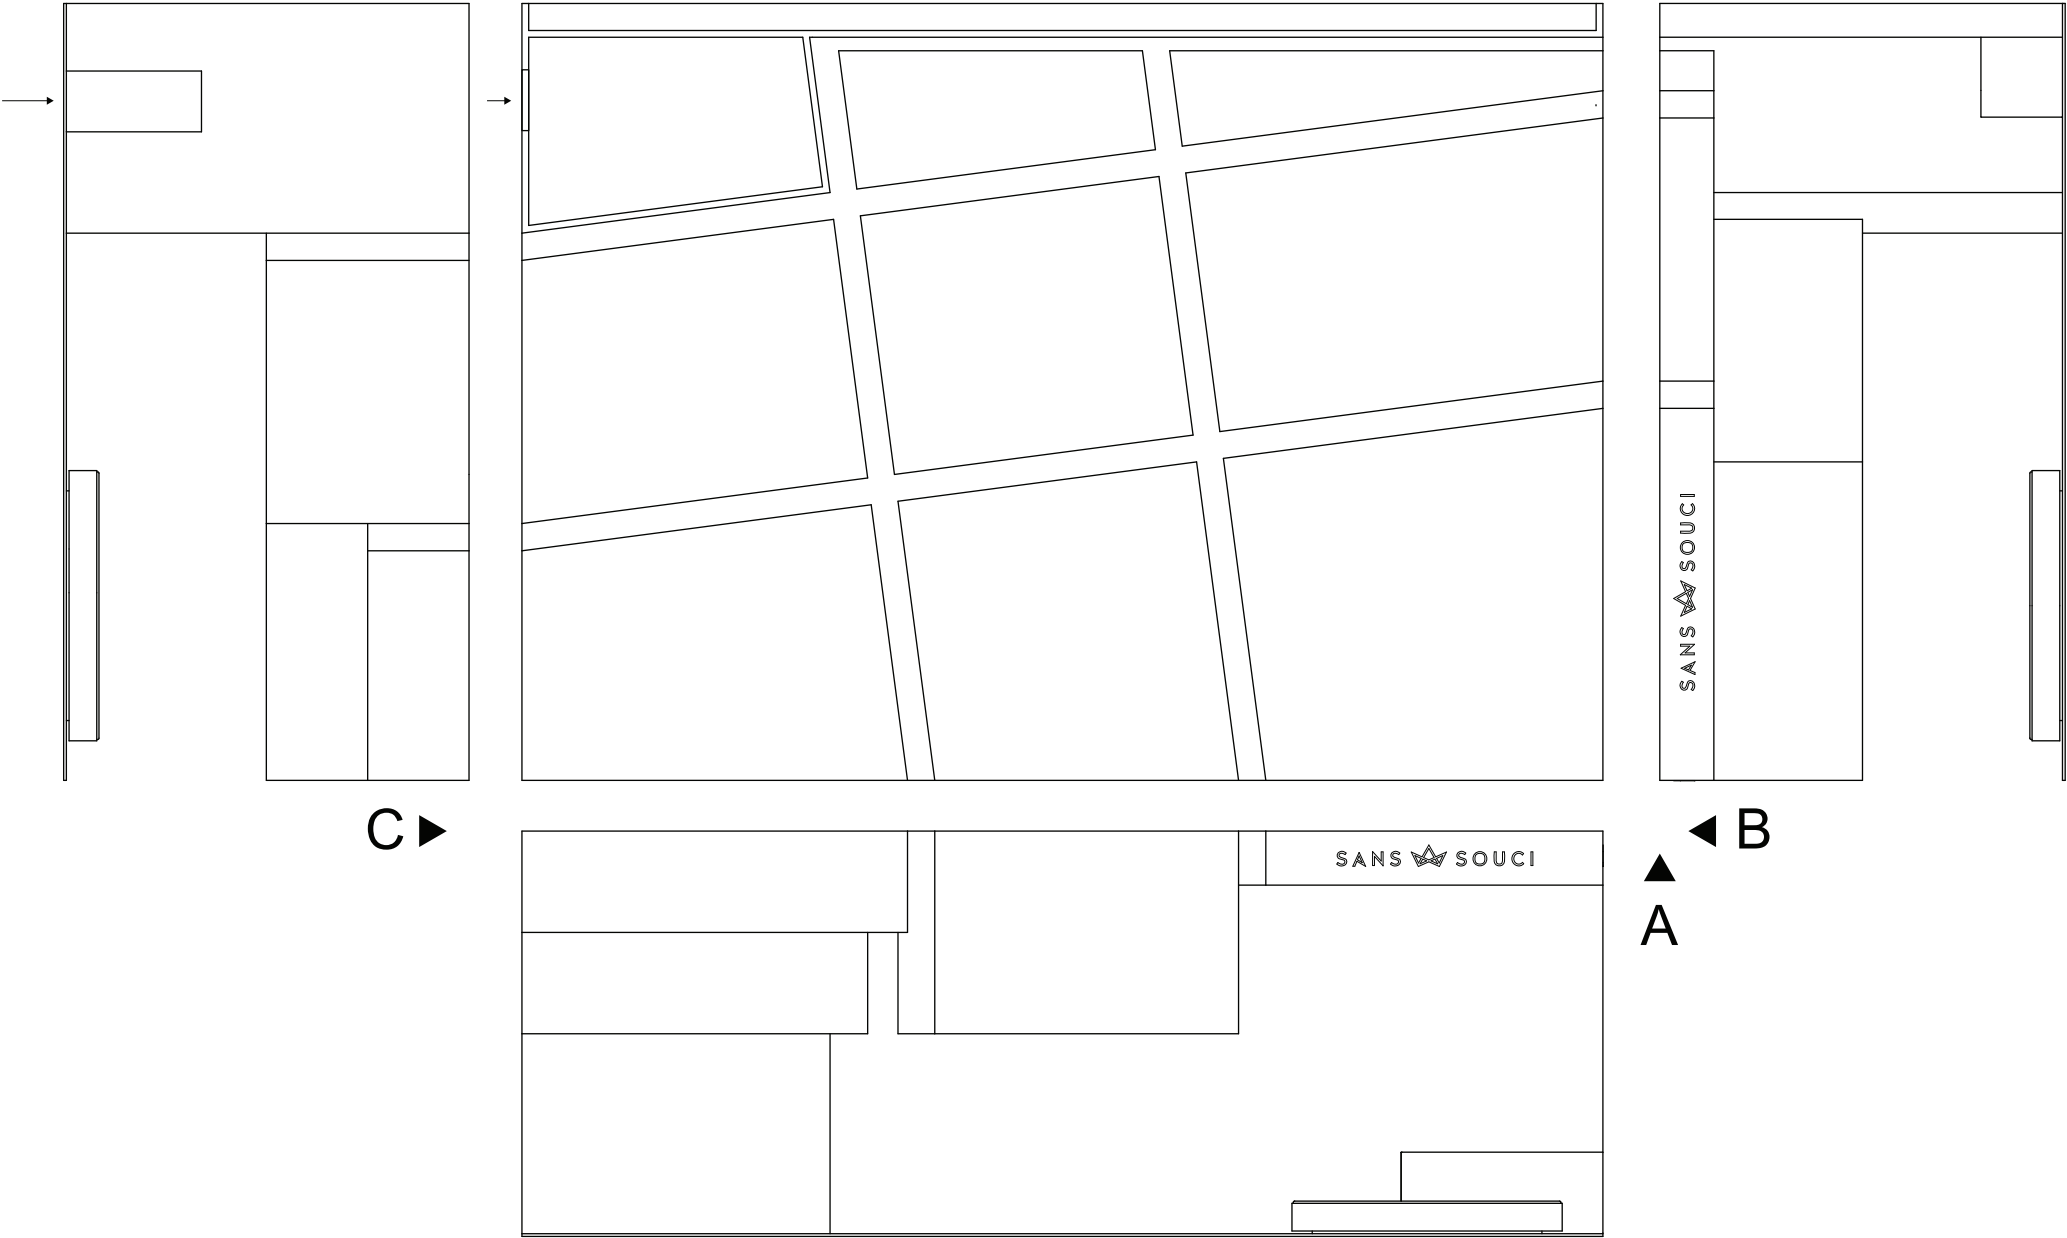

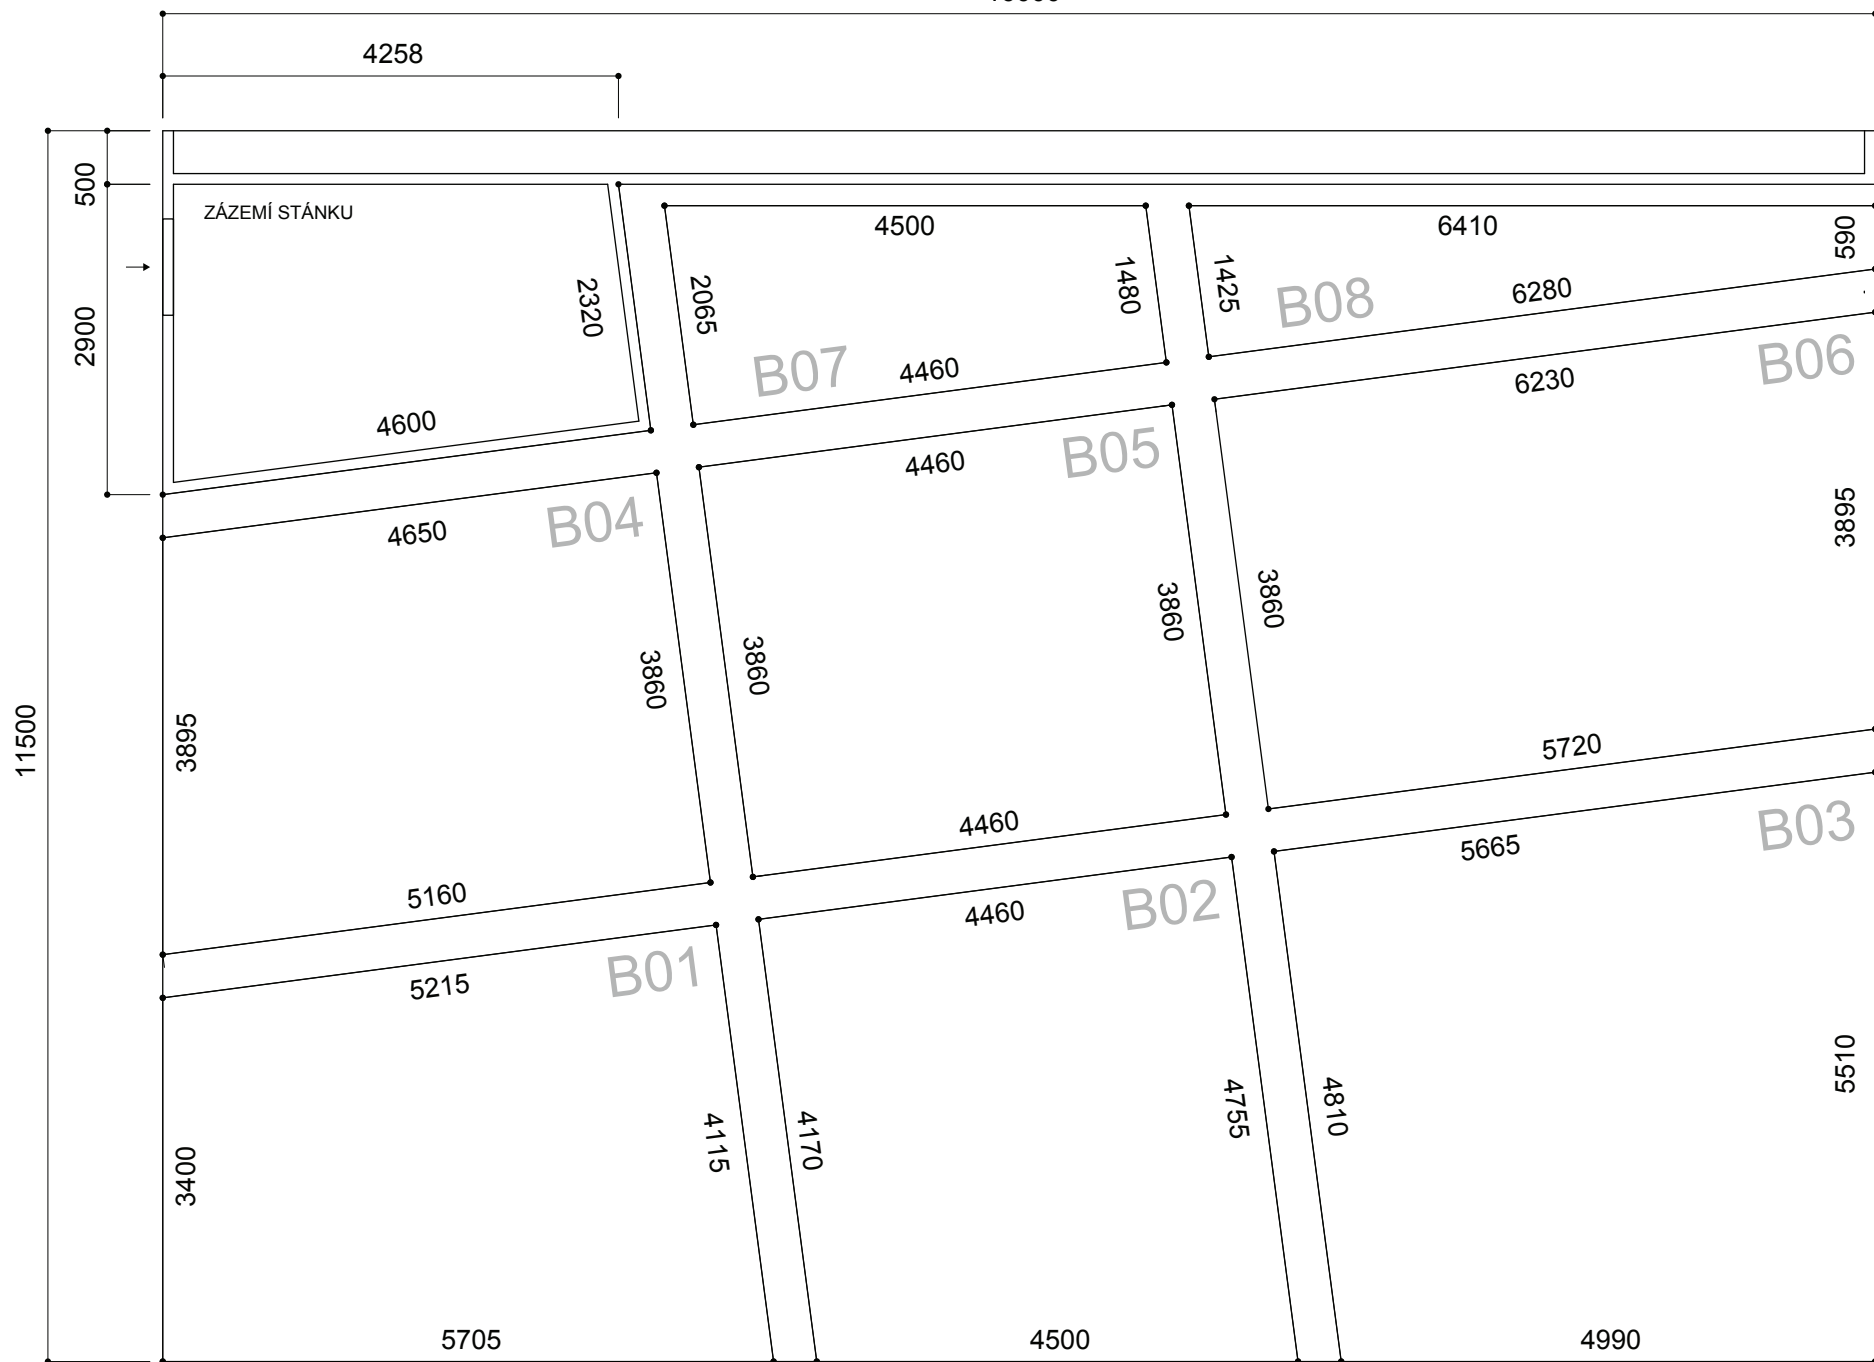



- půdorys se zákresem stropních bloků

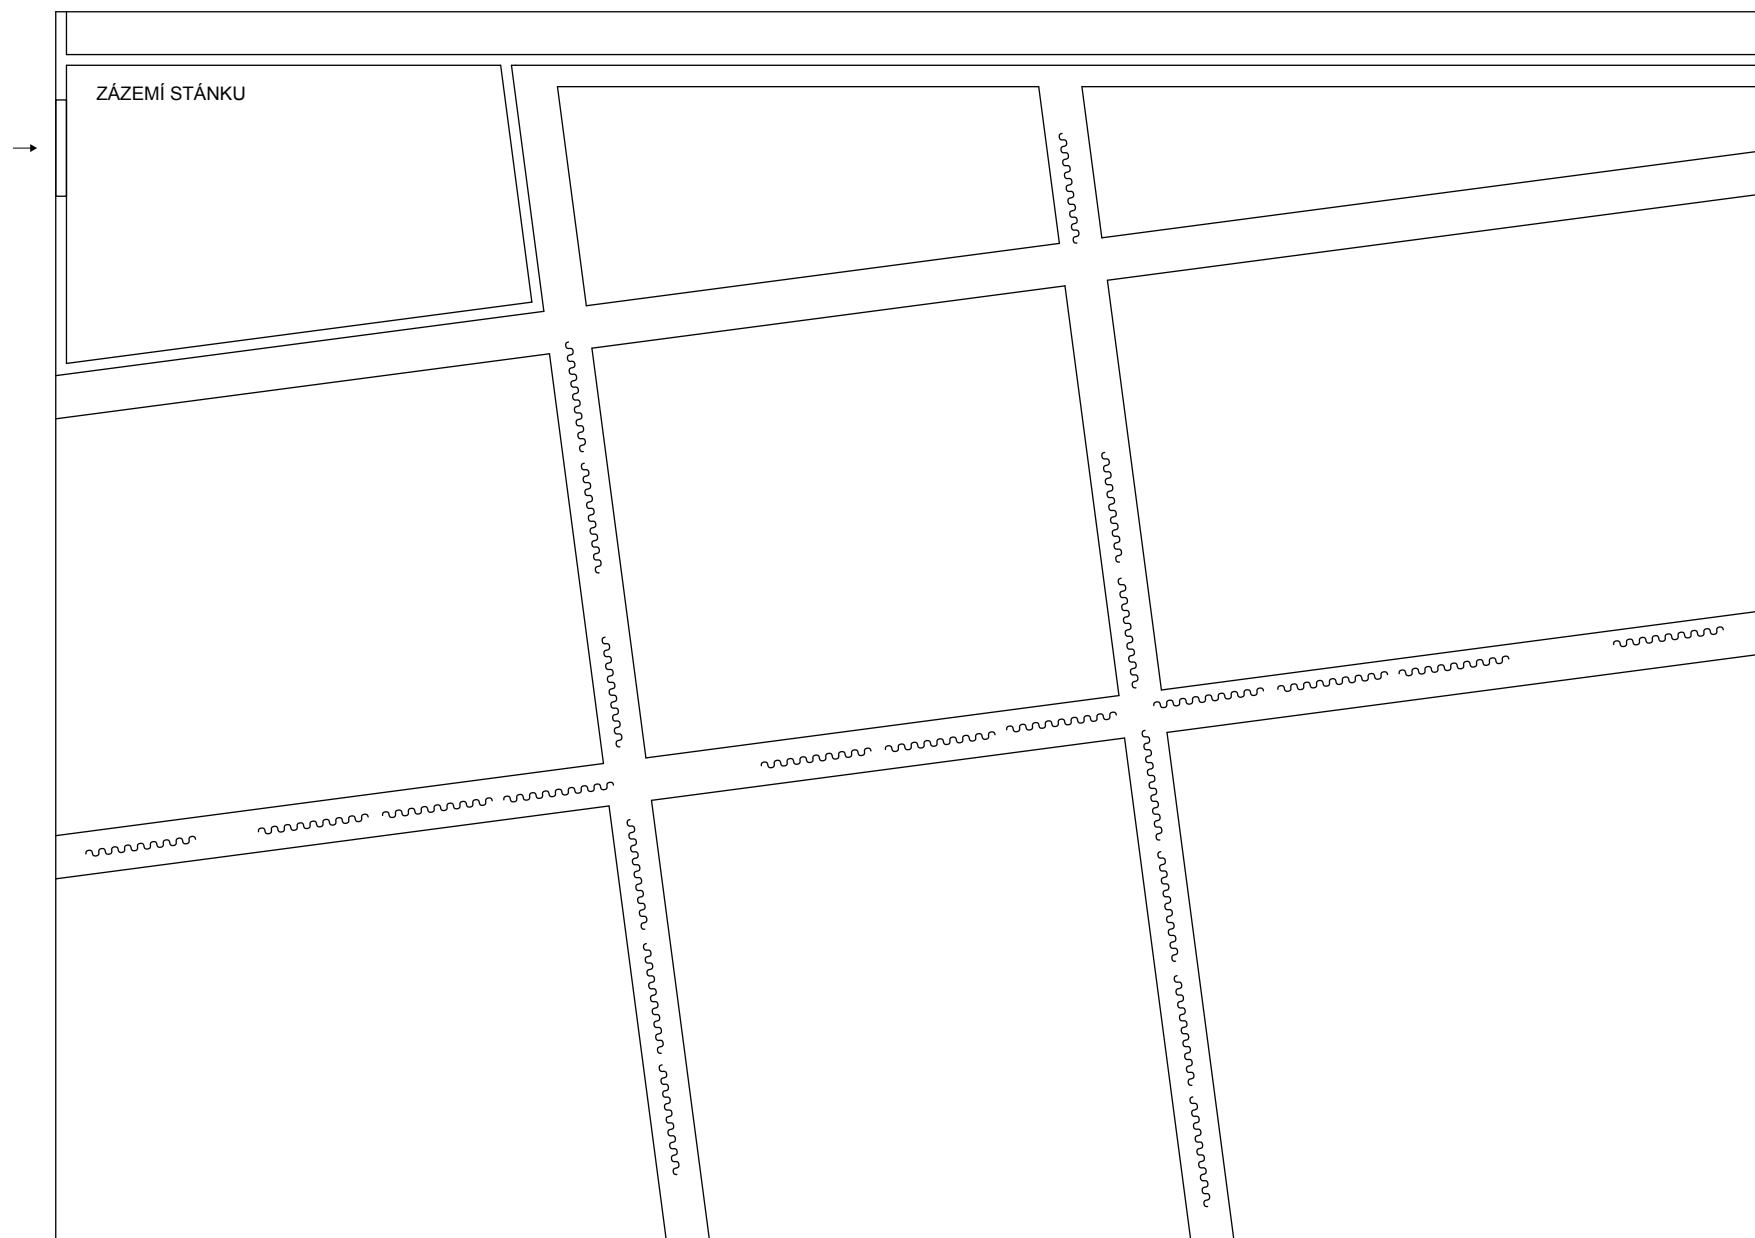

- půdorys se zákresem umístění nehořlavých textílií (24 - 40 ks), textílie končí 20 cm nad podlahou




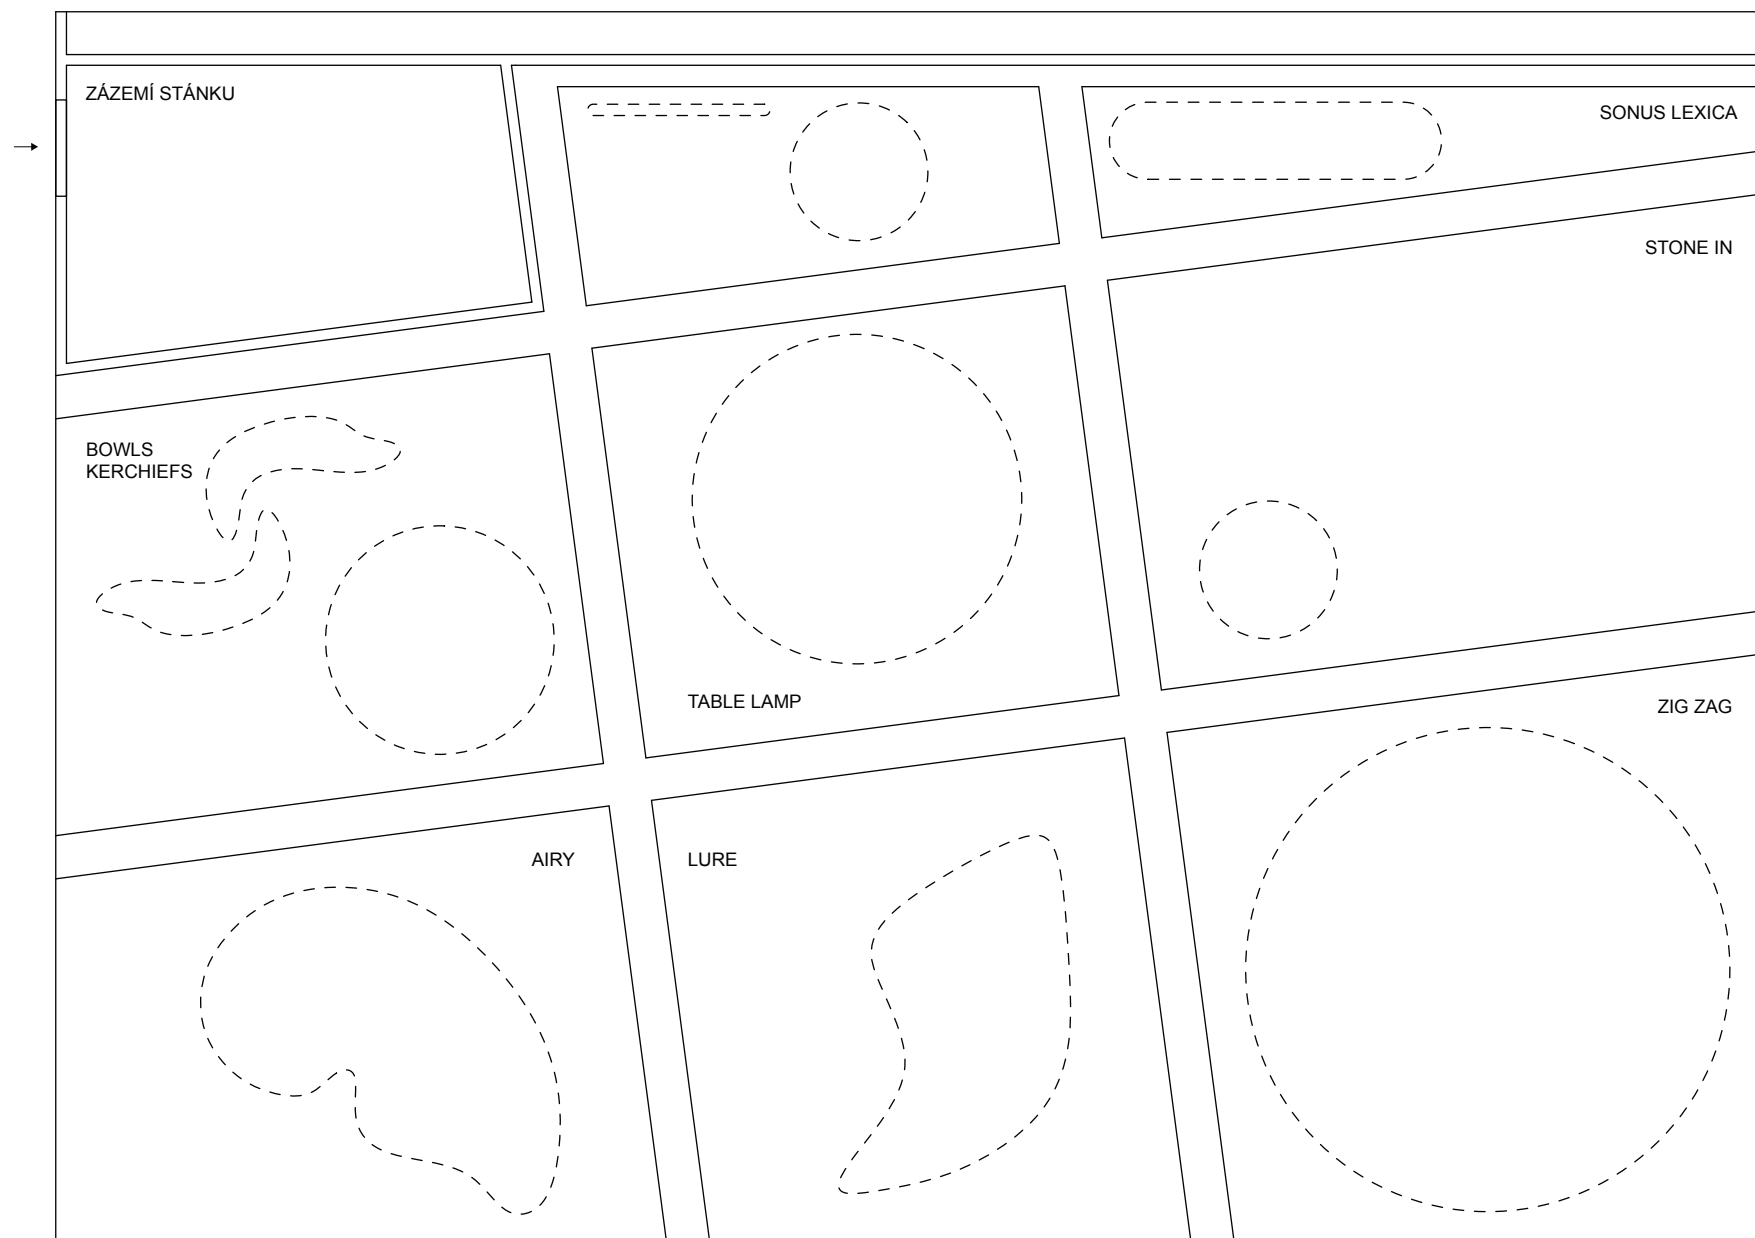

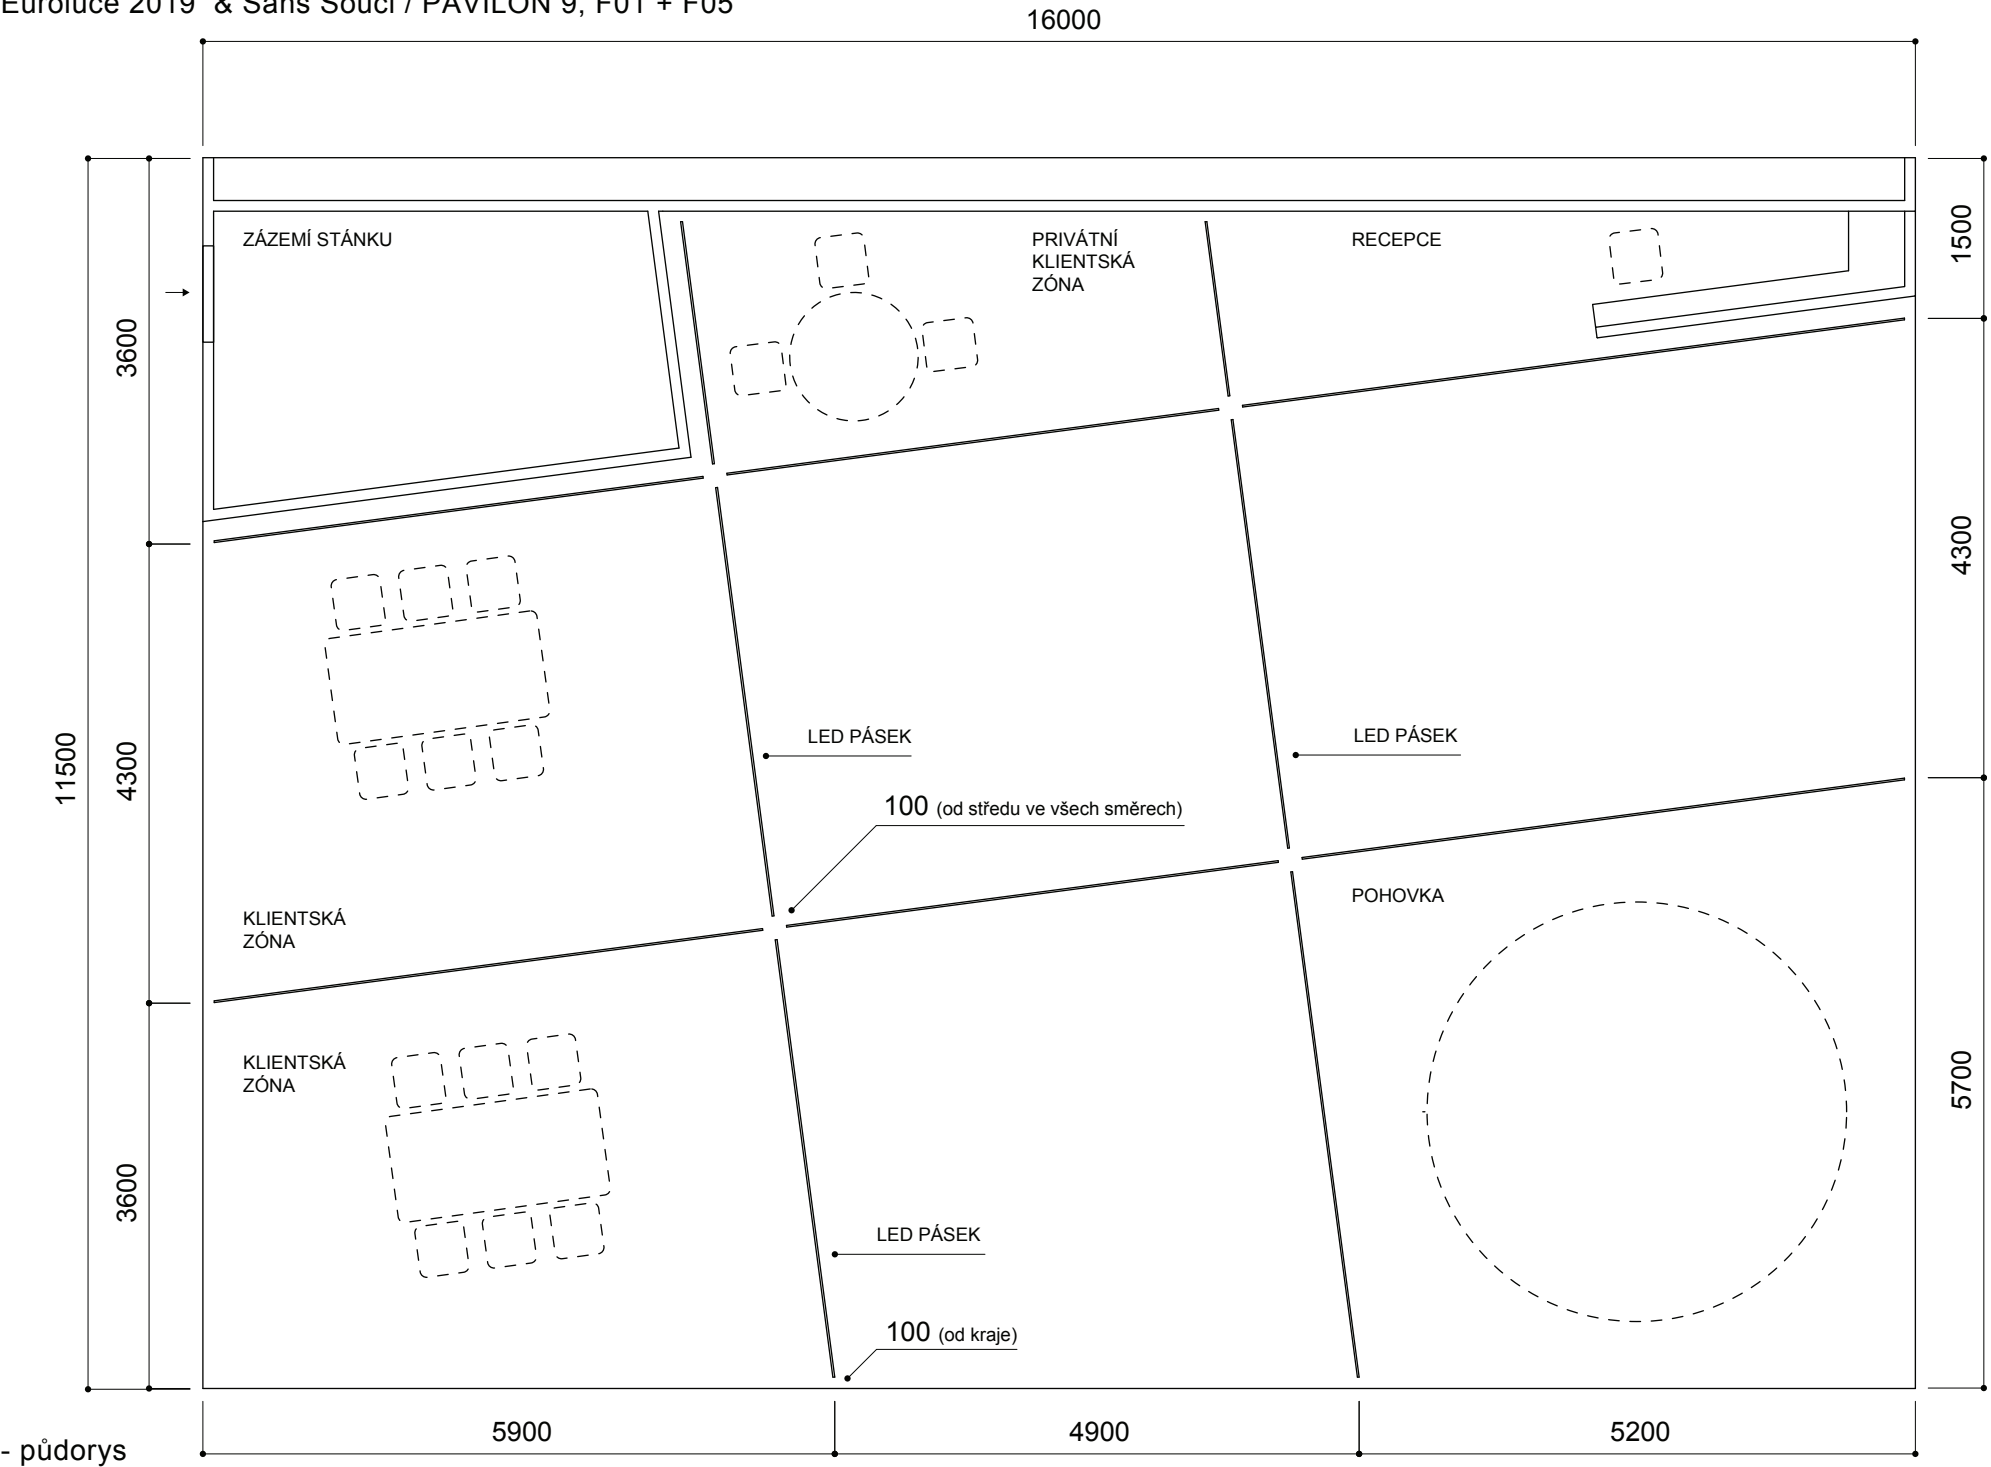



- pohled "A"

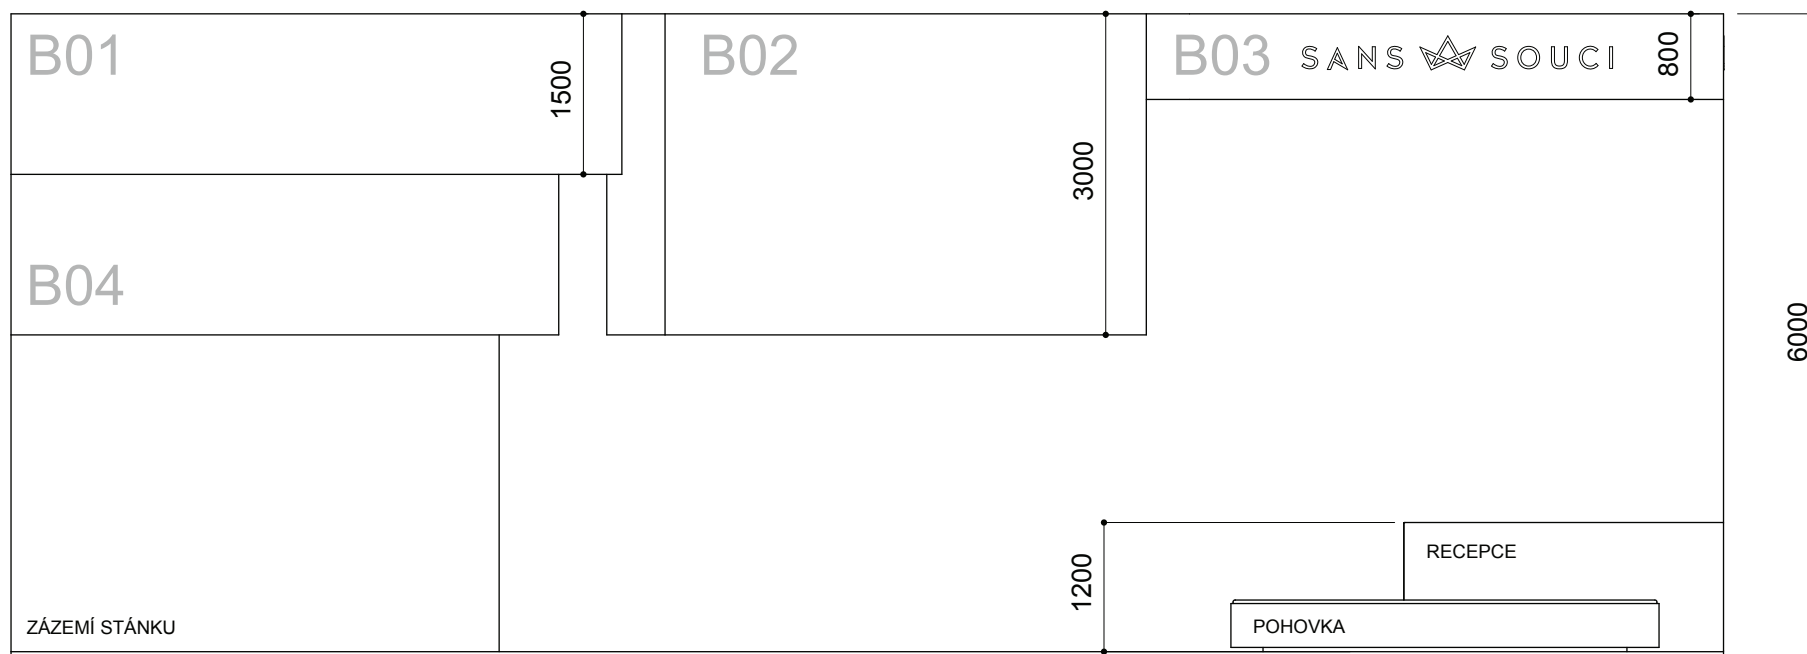

B01 3400 x 5705 x 4115 x 5215 + V 1500

B08 1425 X 6280 x 590 x 6410 + V 800

B02 4170 x 4500 x 4755 x 4460 + V 3000


B03 4810 x 4990 x 5510 x 5665 + V 800

B04 3895 x 5160 x 3860 x 4650 + V 3000

B05 3860 x 4460 x 3860 x 4460 + V 800

B06 3860 x 5720 x 3895 x 6230 + V 800

B07 2065 x 4460 x 1480 x 4500 + V 800

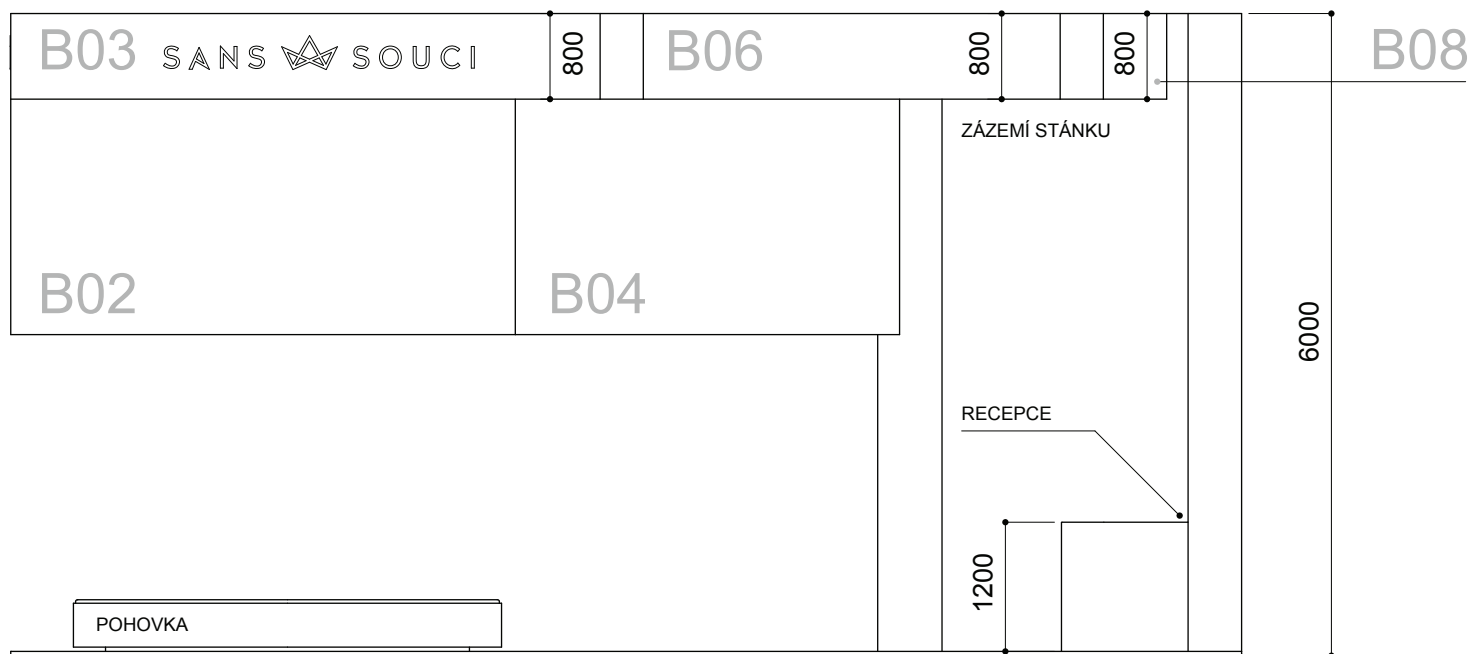

B08 1425 X 6280 x 590 x 6410 + V 800

- pohled "C"

B01 3400 x 5705 x 4115 x 5215 + V 1500

B02 4170 x 4500 x 4755 x 4460 + V 3000

B03 4810 x 4990 x 5510 x 5665 + V 800

B04 3895 x 5160 x 3860 x 4650 + V 3000

B05 3860 x 4460 x 3860 x 4460 + V 800

B06 3860 x 5720 x 3895 x 6230 + V 800

B07 2065 x 4460 x 1480 x 4500 + V 800

B08 1425 X 6280 x 590 x 6410 + V 800

