


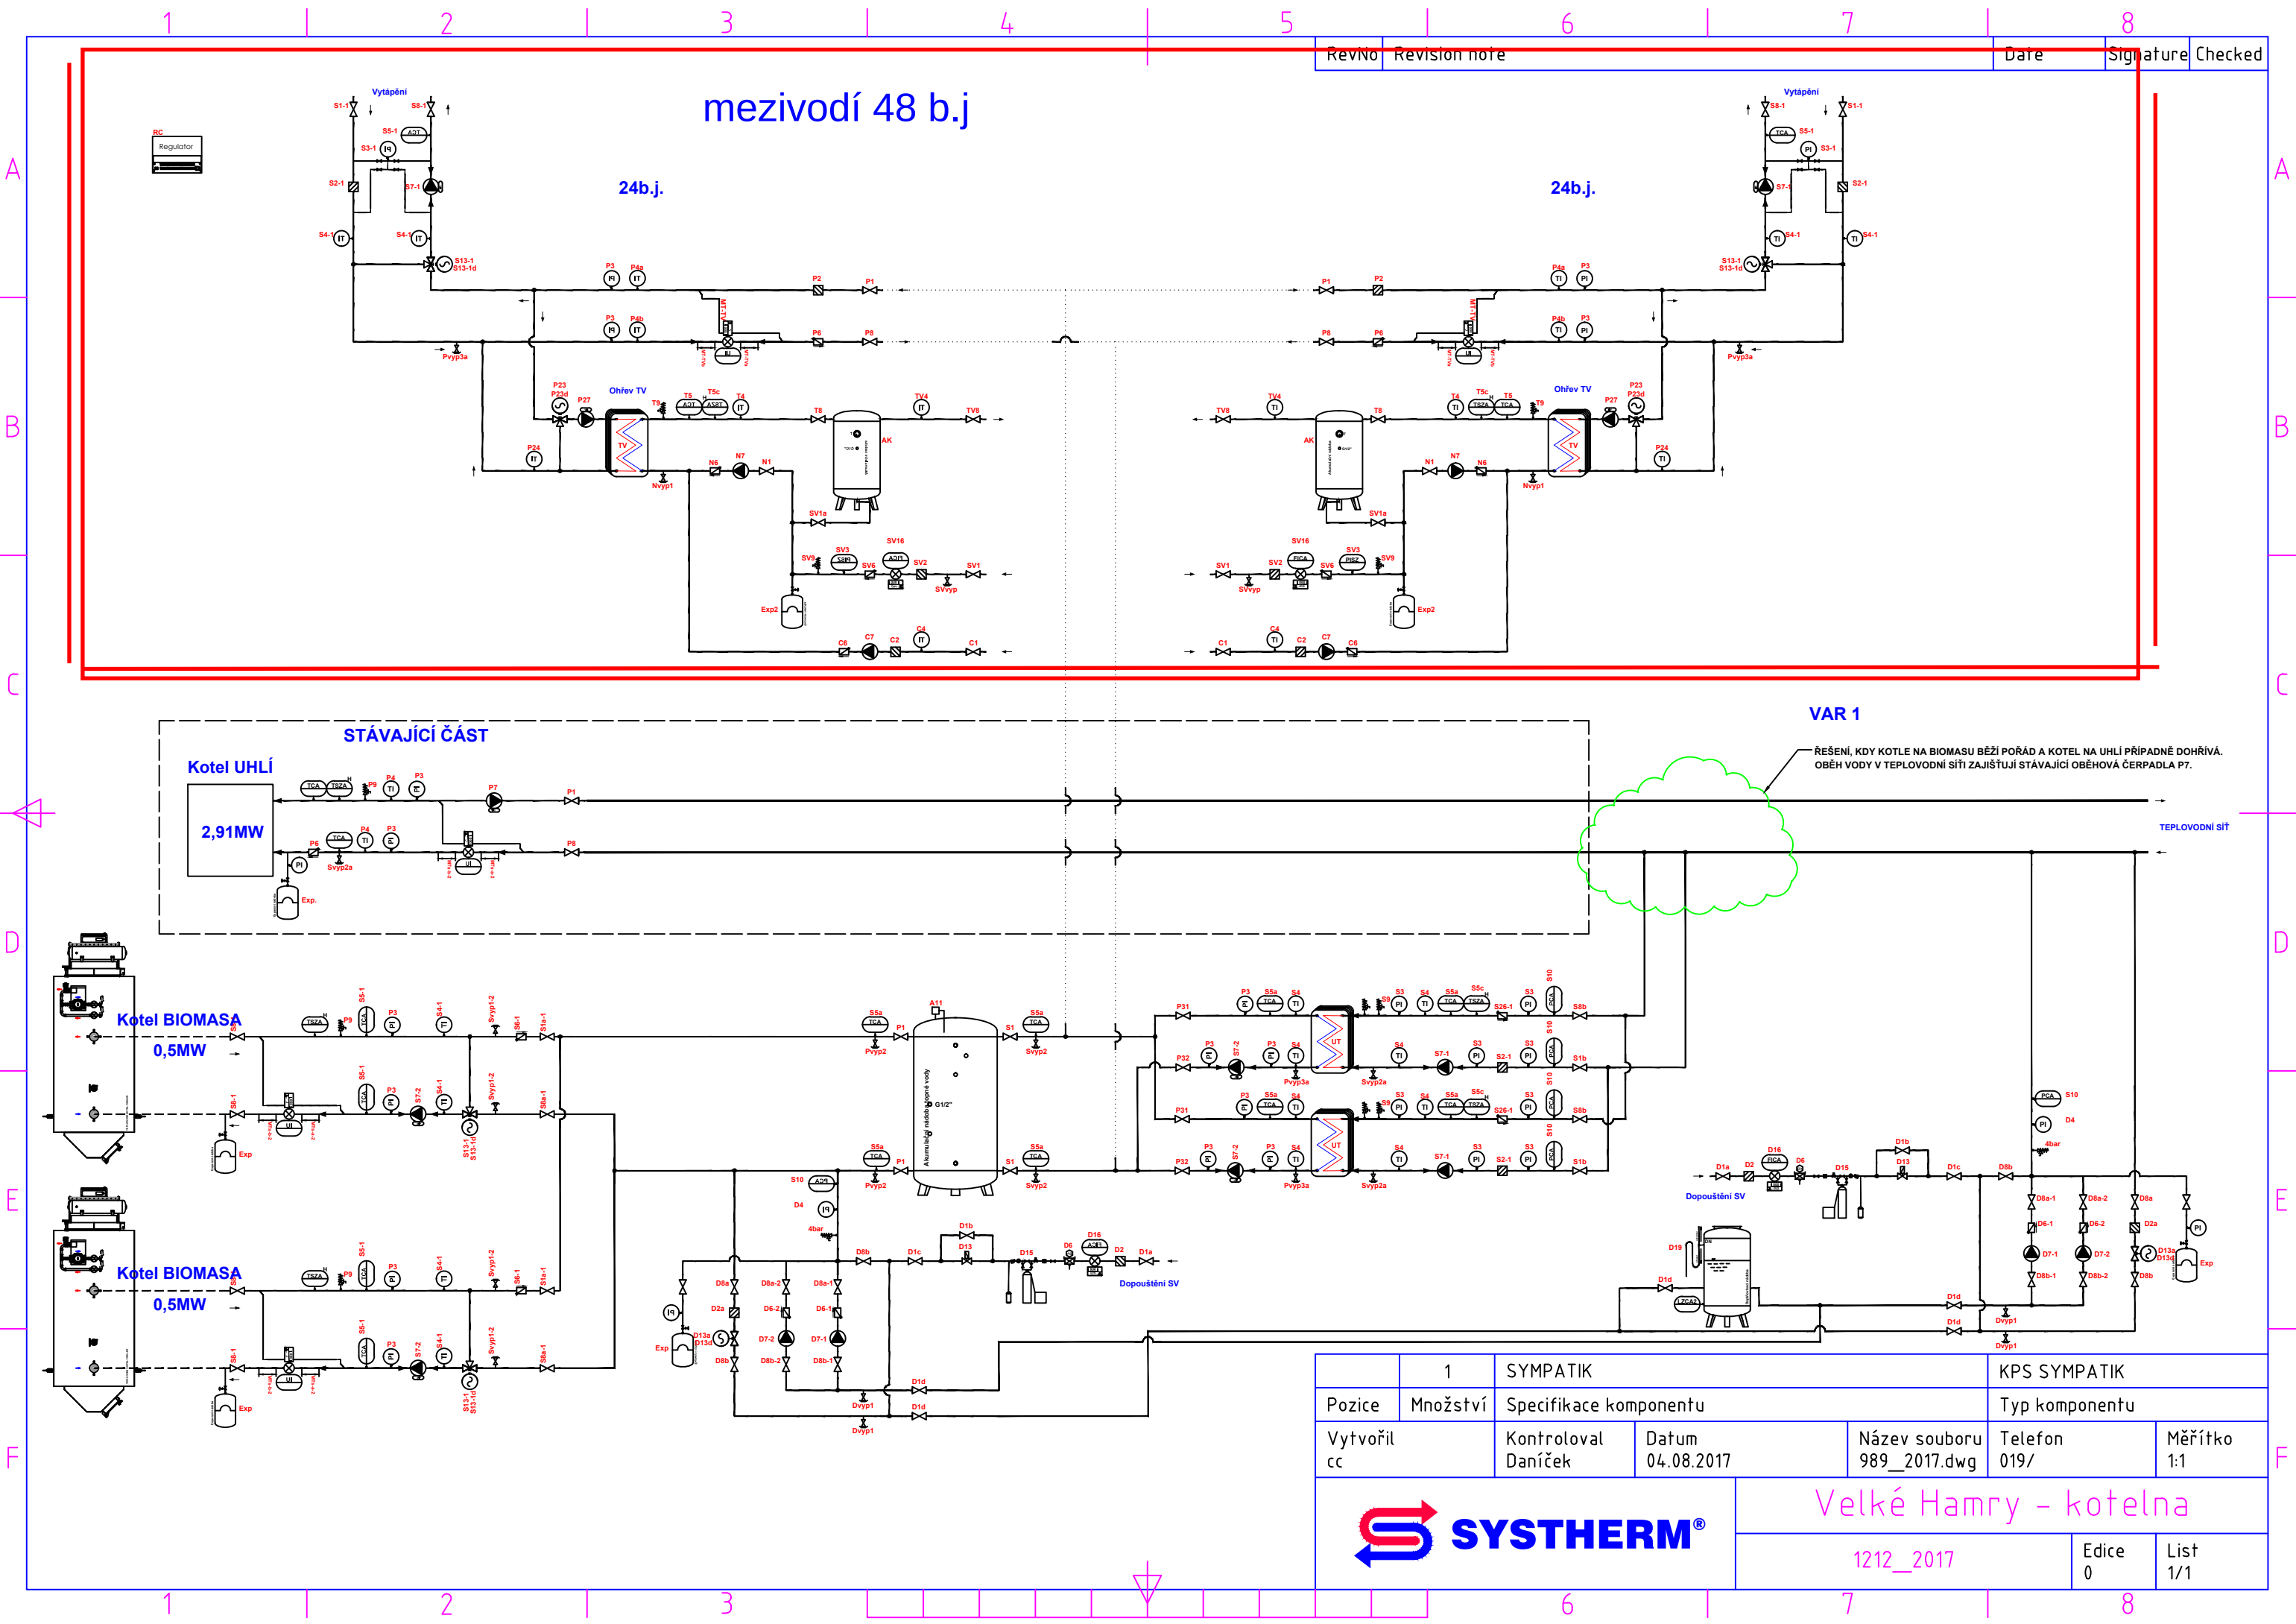

	1	SYMPATIK			KPS SYMPATIK	
Pozice	Množství	Specifikace komponentu			Typ komponentu	
Vytvořil cc		Kontroloval Daníček	Datum 04.08.2017	Název souboru 989_2017.dwg	Telefon 019/	Měřítko 1:1
				Velké Hamry - kotelna		
				1212_2017		Edice 0