


AXONOMETRIE
1:100

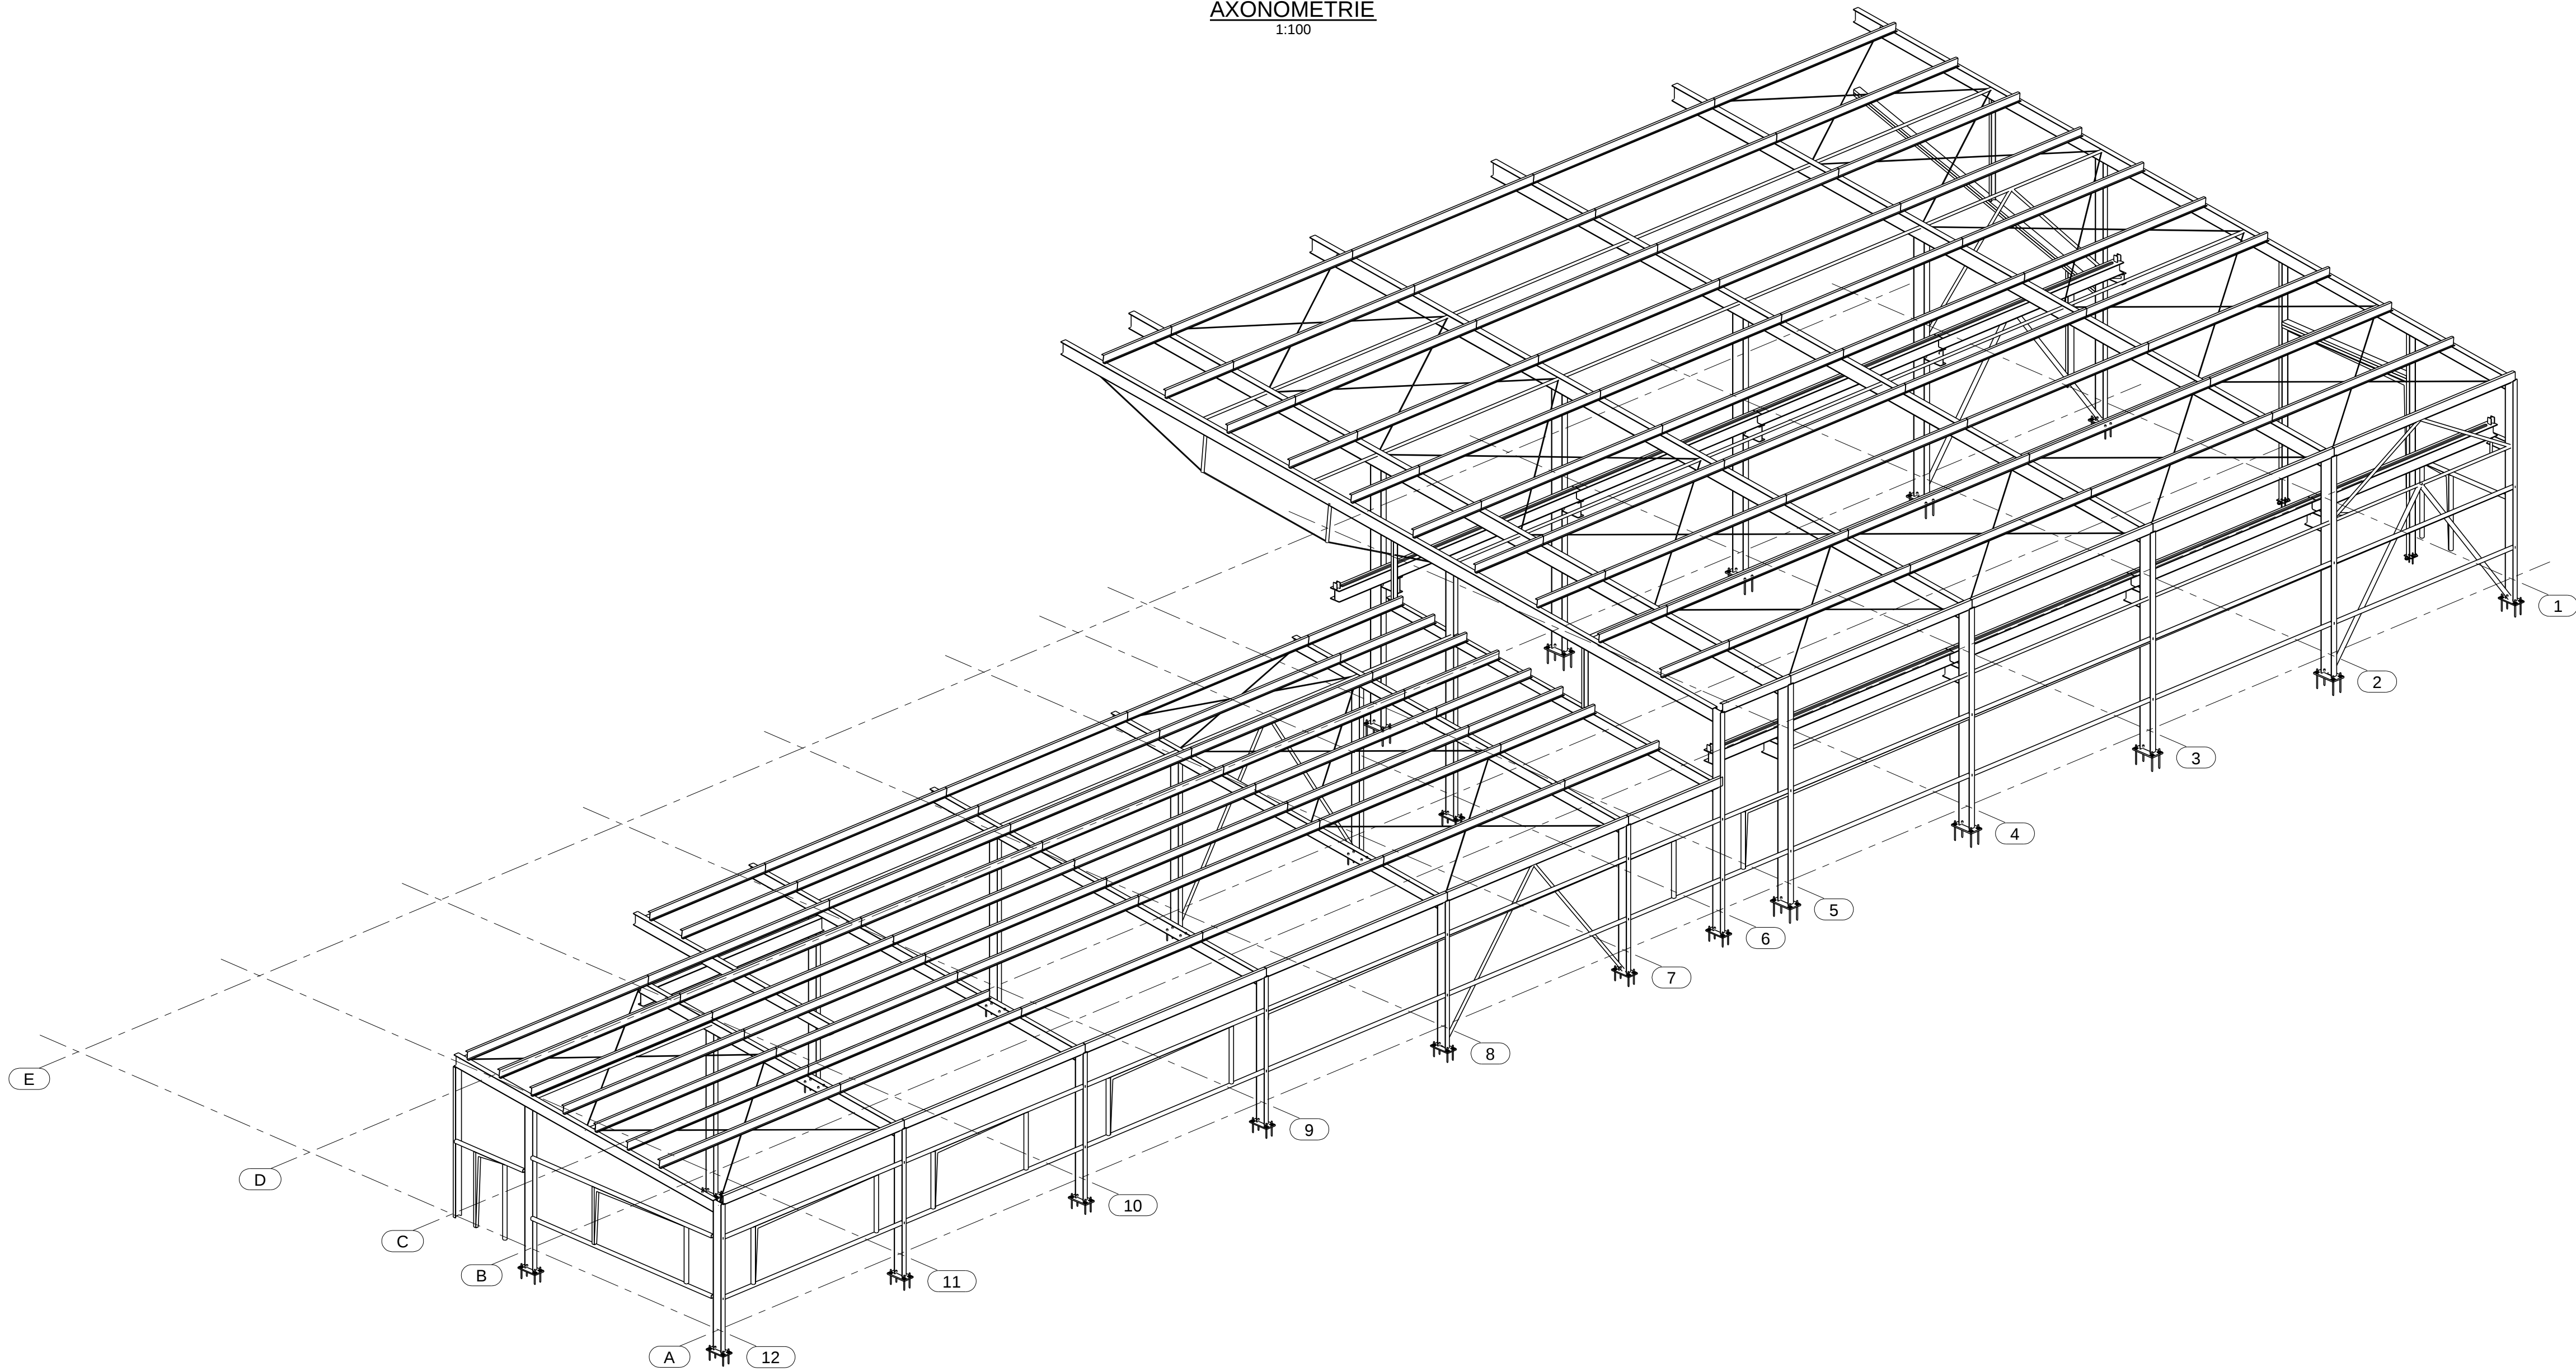

SO 04 - PŘÍSTAVBA HALY

5					
4					
3					
2					
1					
0	Daniel Krzok	04/2016	VYDÁNÍ PRO VYBĚR DODAVATELE	Ing. Martin Škrobánek	Ing. Martin Škrobánek
IND.	VYPRACOVAL	DATUM	POPS	KONTROLOVAL	ZODP. PROJEKTANT
INVESTOR: Plastkon product, s.r.o., Hlavní 147, Mikulovice 78084			MÍSTO STAVBY: Areál Plastkon Product, k.ú. Mikulovice		
STAVBA: ROZŠÍŘENÍ VÝROBNÍHO AREÁLU FIRMY PLASTKON PRODUCT, S.R.O. ČÁST: D.1.2.A STAVEBNĚ KONSTRUKČNÍ ŘEŠENÍ OBSAH: OCELOVÁ KONSTRUKCE AXONOMETRIE					
MĚŘÍTKO: 1:100	ZAKÁZKA: 833-15	FORMÁT	ARCHIVNÍ ČÍSLO	ČÍSLO PŘÍLOHY	INDEX
Jarošova 7804, 78001 Jeseník Tel.: +420 581 153 417 email: konstrukce@investingmorava.cz www.investingmorava.cz			841x594	83315-OK-0411	11
			0		