


ŘEZOVÝ DETAIL - STŘEŠNÍ ŘÍMSA NAD SCHODIŠTĚM m 1:5

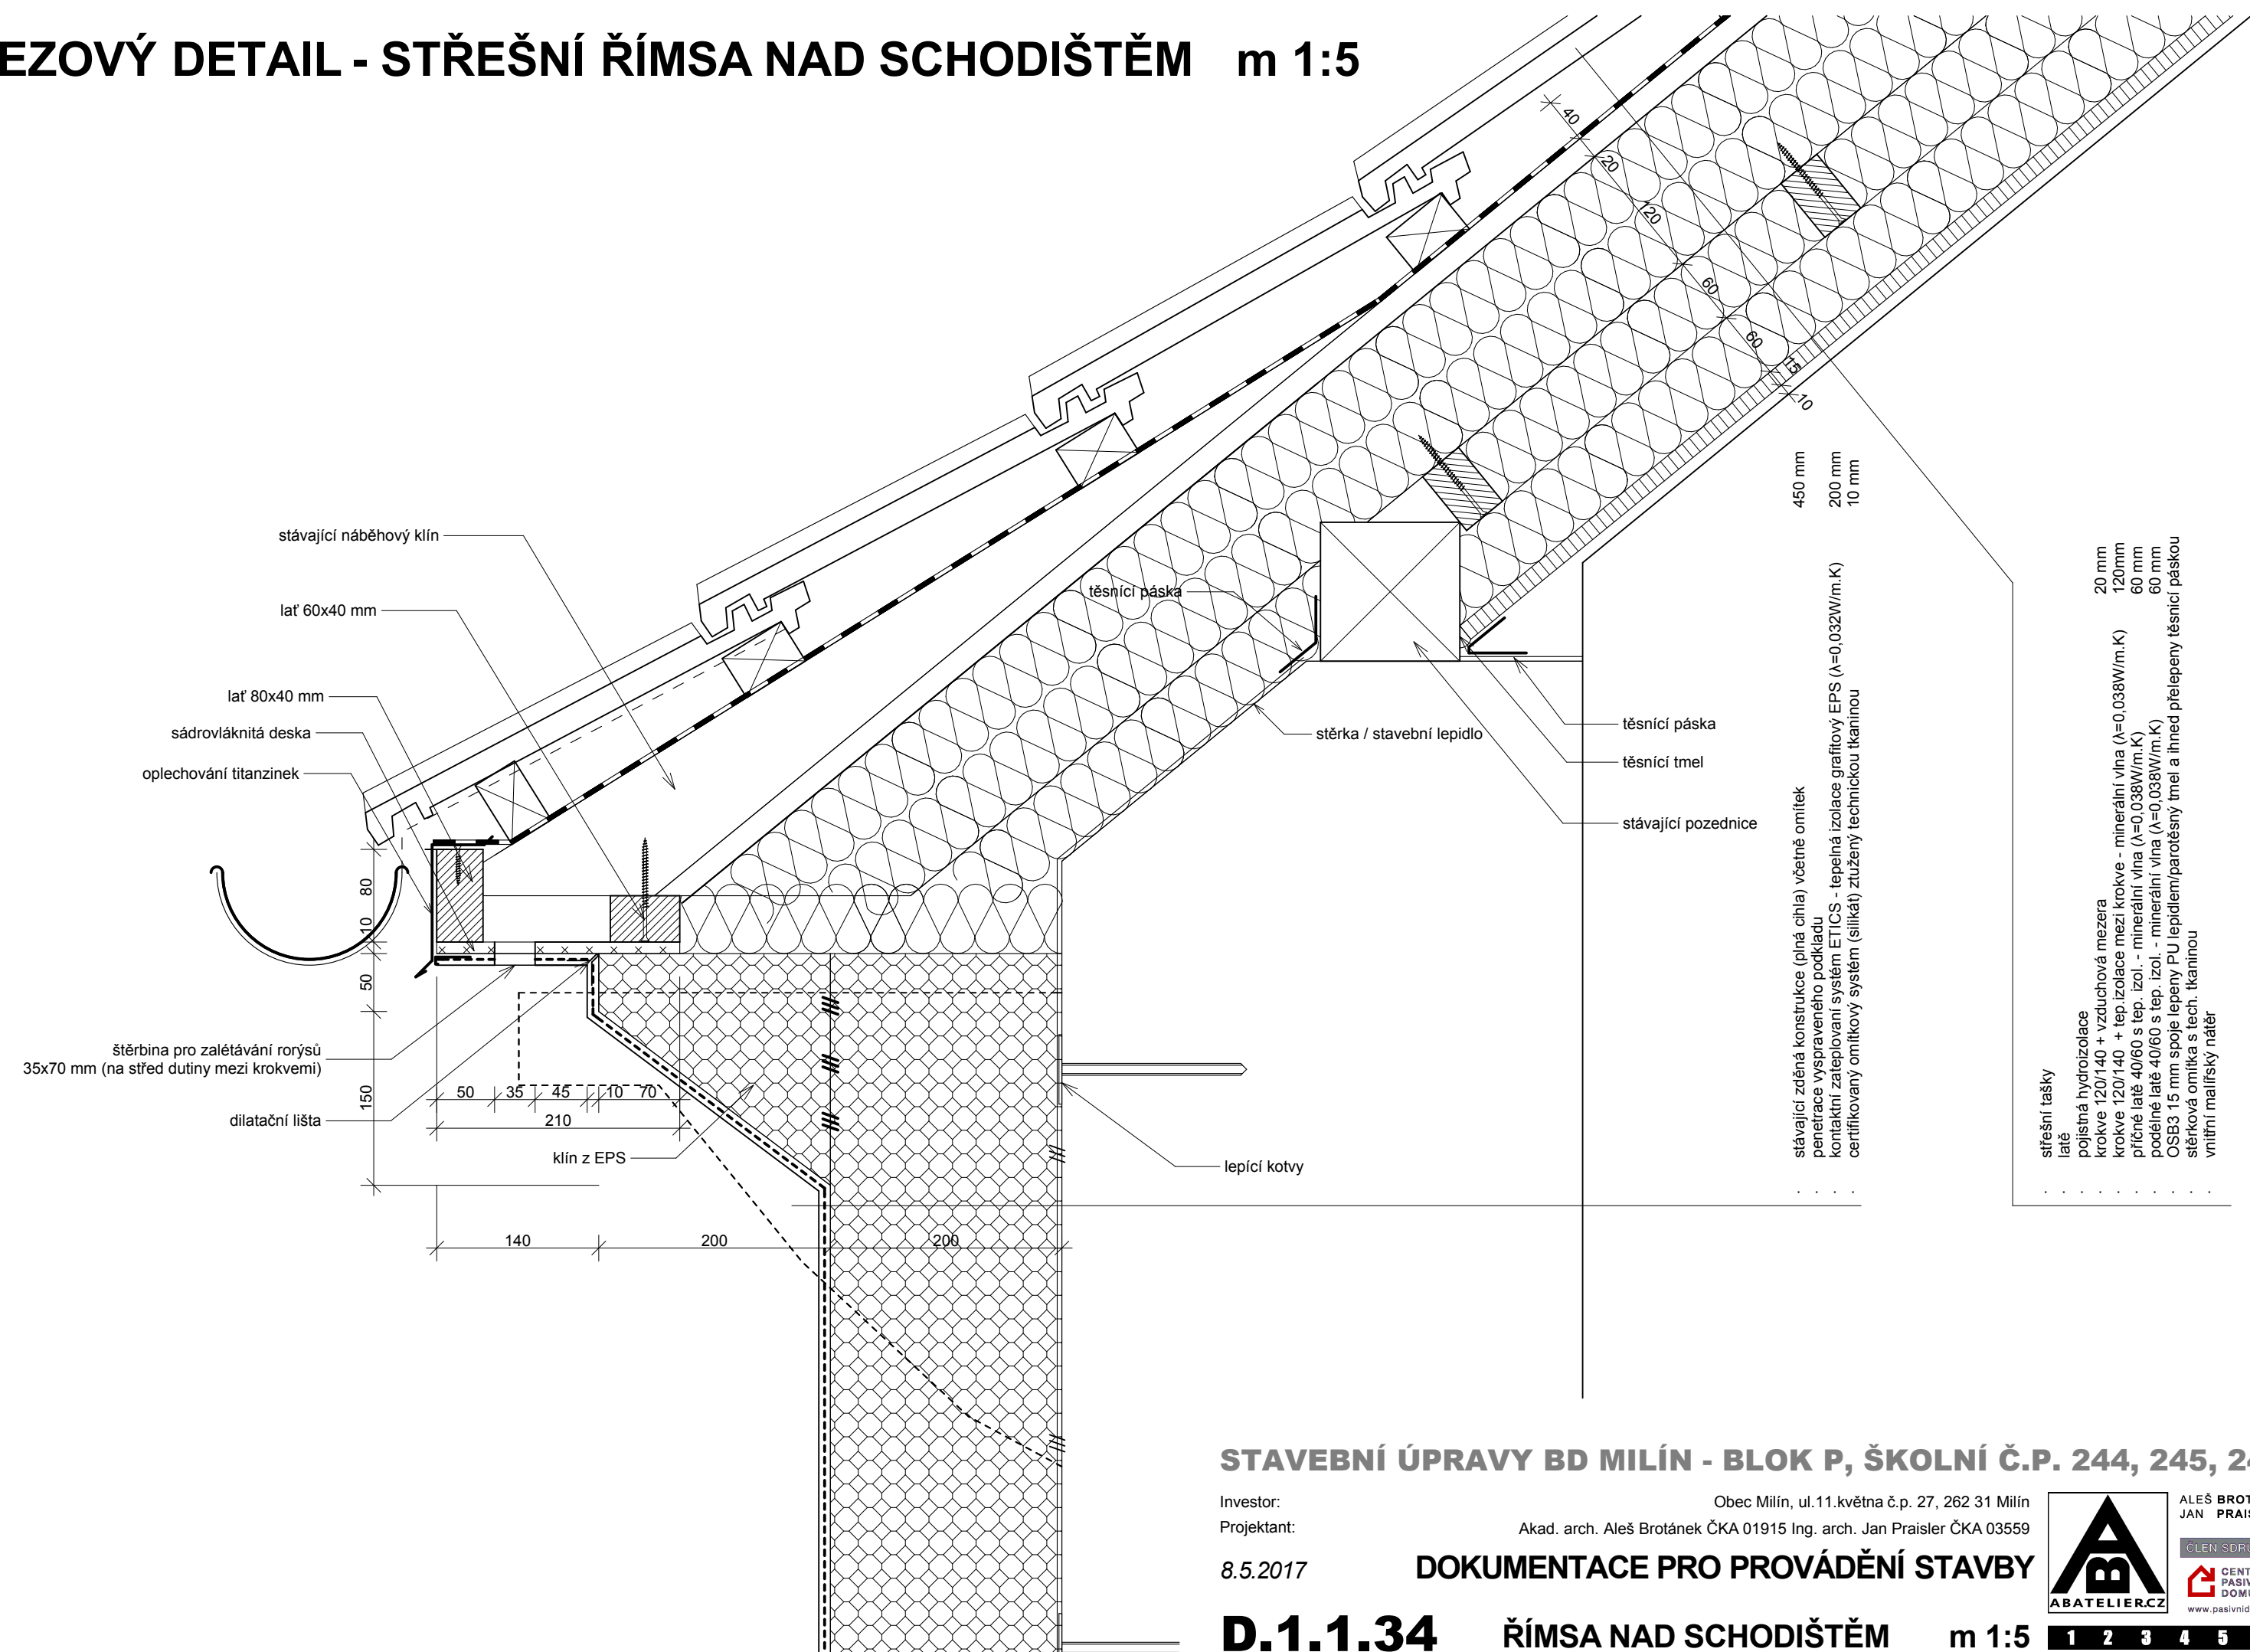

STAVEBNÍ ÚPRAVY BD MILÍN - BLOK P, ŠKOLNÍ Č.P. 244, 245, 246

Investor: Obec Milín, ul.11.května č.p. 27, 262 31 Milín
Projektant: Akad. arch. Aleš Brotánek ČKA 01915 Ing. arch. Jan Praisler ČKA 03559

8.5.2017 DOKUMENTACE PRO PROVÁDĚNÍ STAVBY

D.1.1.34 ŘÍMSA NAD SCHODIŠTĚM m 1:5

